



GENERÁLNÍ PROJEKTANT :

AGE project

AGE project, s.r.o.
JEČNÁ 39a, 120 00 PRAHA 2
www.ageproject.cz
ageproject@ageproject.cz

INVESTOR:

Městská část
Praha 18 Letňany



MĚSTSKÁ ČÁST PRAHA 18
Bechyňská 639, 199 00 PRAHA 9

VYPRACOVAL :

AGE project

STAVEBNÍ ÚŘAD :

PRAHA 18

ODPOVĚDNÝ PROJEKTANT :

Ing. Petr Přihoda

OBVODNÍ ÚŘAD :

PRAHA 18

AKCE :

MŠ BERANOVÝCH

parc.č. 470/155, 470/180, 795/7 a 760/16, k.ú. Letňany



Č. PROJEKTU :

A077

MĚŘÍTKO :

DATUM :

05/2012

STUPEŇ :

DUR + DSP

ČÁST :

STAVEBNÍ

Č. VÝKRESU :

Č. KOPIE :

OBSAH :

DOKUMENTACE PRO ÚZEMNÍ ŘÍZENÍ A STAVEBNÍ POVOLENÍ



GENERÁLNÍ PROJEKTANT :

AGE project

AGE project, s.r.o.
JEČNÁ 39a, 120 00 PRAHA 2
www.ageproject.cz
ageproject@ageproject.cz

INVESTOR:

Městská část
Praha 18 Letňany



MĚSTSKÁ ČÁST PRAHA 18
Bechyňská 639, 199 00 PRAHA 9

VYPRACOVAL :

AGE project

STAVEBNÍ ÚŘAD :

PRAHA 18

ODPOVĚDNÝ PROJEKTANT :

Ing. Petr Příhoda

OBVODNÍ ÚŘAD :

PRAHA 18

AKCE :

MŠ BERANOVÝCH

parc.č. 470/155, 470/180, 795/7 a 760/16, k.ú. Letňany



Č. PROJEKTU :

A077

MĚŘÍTKO :

DATUM :

05/2012

STUPEŇ :

DUR + DSP

ČÁST :

STAVEBNÍ

Č. VÝKRESU :

Č. KOPIE :

OBSAH :

A. PRŮVODNÍ ZPRÁVA



GENERÁLNÍ PROJEKTANT :

AGE project

AGE project, s.r.o.
JEČNÁ 39a, 120 00 PRAHA 2
www.ageproject.cz
ageproject@ageproject.cz

INVESTOR:

Městská část
Praha 18 Letňany



MĚSTSKÁ ČÁST PRAHA 18
Bechyňská 639, 199 00 PRAHA 9

VYPRACOVAL :

AGE project

STAVEBNÍ ÚŘAD :

PRAHA 18

ODPOVĚDNÝ PROJEKTANT :

Ing. Petr Příhoda

OBVODNÍ ÚŘAD :

PRAHA 18

AKCE :

MŠ BERANOVÝCH

parc.č. 470/155, 470/180, 795/7 a 760/16, k.ú. Letňany



Č. PROJEKTU :

A077

MĚŘÍTKO :

DATUM :

05/2012

STUPEŇ :

DUR + DSP

ČÁST :



STAVEBNÍ



OBSAH :



B. SOUHRNNÁ TEXTOVÁ ZPRÁVA



Č. VÝKRESU :



Č. KOPIE :



GENERÁLNÍ PROJEKTANT :  AGE project, s.r.o. JEČNÁ 39a, 120 00 PRAHA 2 www.ageproject.cz ageproject@ageproject.cz		INVESTOR: Městská část Praha 18 Letňany  MĚSTSKÁ ČÁST PRAHA 18 Bechyňská 639, 199 00 PRAHA 9													
VYPRACOVAL : AGE project		STAVEBNÍ ÚŘAD : PRAHA 18													
ODPOVĚDNÝ PROJEKTANT : Ing. Petr Příhoda		OBVODNÍ ÚŘAD : PRAHA 18													
AKCE : <div style="border: 1px solid black; padding: 5px;"> <p style="text-align: center;">MŠ BERANOVÝCH</p> <p style="text-align: center;">parc.č. 470/155, 470/180, 795/7 a 760/16, k.ú. Letňany</p> </div>		<table border="1"> <tr> <td>Č. PROJEKTU :</td> <td>A077</td> </tr> <tr> <td>MĚŘÍTKO :</td> <td></td> </tr> <tr> <td>DATUM :</td> <td>05/2012</td> </tr> <tr> <td>STUPEŇ :</td> <td>DUR + DSP</td> </tr> <tr> <td>ČÁST :</td> <td>STAVEBNÍ</td> </tr> <tr> <td>Č. VÝKRESU :</td> <td>Č. KOPIE :</td> </tr> </table>		Č. PROJEKTU :	A077	MĚŘÍTKO :		DATUM :	05/2012	STUPEŇ :	DUR + DSP	ČÁST :	STAVEBNÍ	Č. VÝKRESU :	Č. KOPIE :
Č. PROJEKTU :	A077														
MĚŘÍTKO :															
DATUM :	05/2012														
STUPEŇ :	DUR + DSP														
ČÁST :	STAVEBNÍ														
Č. VÝKRESU :	Č. KOPIE :														
OBSAH : <p style="text-align: center;">C. SITUACE STAVBY</p>															

GENERÁLNÍ PROJEKTANT :  AGE project, s.r.o. JEČNÁ 39a, 120 00 PRAHA 2 www.ageproject.cz ageproject@ageproject.cz		INVESTOR: Městská část Praha 18 Letňany  MĚSTSKÁ ČÁST PRAHA 18 Bechyňská 639, 199 00 PRAHA 9													
VYPRACOVAL : AGE project		STAVEBNÍ ÚŘAD : PRAHA 18													
ODPOVĚDNÝ PROJEKTANT : Ing. Petr Příhoda		OBVODNÍ ÚŘAD : PRAHA 18													
AKCE : <div style="border: 1px solid black; padding: 5px;"> <p style="text-align: center;">MŠ BERANOVÝCH</p> <p style="text-align: center;">parc.č. 470/155, 470/180, 795/7 a 760/16, k.ú. Letňany</p> </div>		<table border="1"> <tr> <td>Č. PROJEKTU :</td> <td>A077</td> </tr> <tr> <td>MĚŘÍTKO :</td> <td></td> </tr> <tr> <td>DATUM :</td> <td>05/2012</td> </tr> <tr> <td>STUPEŇ :</td> <td>DUR + DSP</td> </tr> <tr> <td>ČÁST :</td> <td>STAVEBNÍ</td> </tr> <tr> <td>Č. VÝKRESU :</td> <td>Č. KOPIE :</td> </tr> </table>		Č. PROJEKTU :	A077	MĚŘÍTKO :		DATUM :	05/2012	STUPEŇ :	DUR + DSP	ČÁST :	STAVEBNÍ	Č. VÝKRESU :	Č. KOPIE :
Č. PROJEKTU :	A077														
MĚŘÍTKO :															
DATUM :	05/2012														
STUPEŇ :	DUR + DSP														
ČÁST :	STAVEBNÍ														
Č. VÝKRESU :	Č. KOPIE :														
OBSAH : <p style="text-align: center;">D. DOKLADOVÁ ČÁST</p>															

GENERÁLNÍ PROJEKTANT :  AGE project, s.r.o. JEČNÁ 39a, 120 00 PRAHA 2 www.ageproject.cz ageproject@ageproject.cz		INVESTOR: Městská část Praha 18 Letňany  MĚSTSKÁ ČÁST PRAHA 18 Bechyňská 639, 199 00 PRAHA 9													
VYPRACOVAL : AGE project		STAVEBNÍ ÚŘAD : PRAHA 18													
ODPOVĚDNÝ PROJEKTANT : Ing. Petr Příhoda		OBVODNÍ ÚŘAD : PRAHA 18													
AKCE : <div style="border: 1px solid black; padding: 5px;"> <p style="text-align: center;">MŠ BERANOVÝCH</p> <p style="text-align: center;">parc.č. 470/155, 470/180, 795/7 a 760/16, k.ú. Letňany</p> </div>		<table border="1"> <tr> <td>Č. PROJEKTU :</td> <td>A077</td> </tr> <tr> <td>MĚŘÍTKO :</td> <td></td> </tr> <tr> <td>DATUM :</td> <td>05/2012</td> </tr> <tr> <td>STUPEŇ :</td> <td>DUR + DSP</td> </tr> <tr> <td>ČÁST :</td> <td>STAVEBNÍ</td> </tr> <tr> <td>Č. VÝKRESU :</td> <td>Č. KOPIE :</td> </tr> </table>		Č. PROJEKTU :	A077	MĚŘÍTKO :		DATUM :	05/2012	STUPEŇ :	DUR + DSP	ČÁST :	STAVEBNÍ	Č. VÝKRESU :	Č. KOPIE :
Č. PROJEKTU :	A077														
MĚŘÍTKO :															
DATUM :	05/2012														
STUPEŇ :	DUR + DSP														
ČÁST :	STAVEBNÍ														
Č. VÝKRESU :	Č. KOPIE :														
OBSAH : <p style="text-align: center;">D. DOKLADOVÁ ČÁST</p>															

GENERÁLNÍ PROJEKTANT :  AGE project, s.r.o. JEČNÁ 39a, 120 00 PRAHA 2 www.ageproject.cz ageproject@ageproject.cz		INVESTOR: Městská část Praha 18 Letňany  MĚSTSKÁ ČÁST PRAHA 18 Bechyňská 639, 199 00 PRAHA 9													
VYPRACOVAL : AGE project		STAVEBNÍ ÚŘAD : PRAHA 18													
ODPOVĚDNÝ PROJEKTANT : Ing. Petr Příhoda		OBVODNÍ ÚŘAD : PRAHA 18													
AKCE : <div style="border: 1px solid black; padding: 5px;"> <p style="text-align: center;">MŠ BERANOVÝCH</p> <p style="text-align: center;">parc.č. 470/155, 470/180, 795/7 a 760/16, k.ú. Letňany</p> </div>		<table border="1"> <tr> <td>Č. PROJEKTU :</td> <td>A077</td> </tr> <tr> <td>MĚŘÍTKO :</td> <td></td> </tr> <tr> <td>DATUM :</td> <td>05/2012</td> </tr> <tr> <td>STUPEŇ :</td> <td>DUR + DSP</td> </tr> <tr> <td>ČÁST :</td> <td>STAVEBNÍ</td> </tr> <tr> <td>Č. VÝKRESU :</td> <td>Č. KOPIE :</td> </tr> </table>		Č. PROJEKTU :	A077	MĚŘÍTKO :		DATUM :	05/2012	STUPEŇ :	DUR + DSP	ČÁST :	STAVEBNÍ	Č. VÝKRESU :	Č. KOPIE :
Č. PROJEKTU :	A077														
MĚŘÍTKO :															
DATUM :	05/2012														
STUPEŇ :	DUR + DSP														
ČÁST :	STAVEBNÍ														
Č. VÝKRESU :	Č. KOPIE :														
OBSAH : <p style="text-align: center;">D. DOKLADOVÁ ČÁST</p>															



GENERÁLNÍ PROJEKTANT :

AGE project

AGE project, s.r.o.
JEČNÁ 39a, 120 00 PRAHA 2
www.ageproject.cz
ageproject@ageproject.cz

INVESTOR:

Městská část
Praha 18 Letňany



MĚSTSKÁ ČÁST PRAHA 18
Bechyňská 639, 199 00 PRAHA 9

VYPRACOVAL : AGE project

STAVEBNÍ ÚŘAD : PRAHA 18

ODPOVĚDNÝ PROJEKTANT : Ing. Petr Přihoda

OBVODNÍ ÚŘAD : PRAHA 18

AKCE :

MŠ BERANOVÝCH

parc.č. 470/155, 470/180, 795/7 a 760/16, k.ú. Letňany



Č. PROJEKTU : A077

MĚŘÍTKO :

DATUM : 05/2012

STUPEŇ : DUR + DSP



ČÁST : STAVEBNÍ



OBSAH :



E. ZÁSADY ORGANIZACE VÝSTAVBY



Č. VÝKRESU :



Č. KOPIE :



GENERÁLNÍ PROJEKTANT :  AGE project, s.r.o. JEČNÁ 39a, 120 00 PRAHA 2 www.ageproject.cz ageproject@ageproject.cz		INVESTOR: Městská část Praha 18 Letňany  MĚSTSKÁ ČÁST PRAHA 18 Bechyňská 639, 199 00 PRAHA 9	
VYPRACOVAL : AGE project		STAVEBNÍ ÚŘAD : PRAHA 18	
ODPOVĚDNÝ PROJEKTANT : Ing. Petr Příhoda		OBVODNÍ ÚŘAD : PRAHA 18	
AKCE : MŠ BERANOVÝCH parc.č. 470/155, 470/180, 795/7 a 760/16, k.ú. Letňany		Č. PROJEKTU : A077	MĚŘÍTKO :
		DATUM : 05/2012	STUPEŇ : DUR + DSP
		ČÁST : STAVEBNÍ	Č. VÝKRESU :
OBSAH : F. DOKUMENTACE OBKEKTŮ		Č. KOPIE :	

GENERÁLNÍ PROJEKTANT :  AGE project, s.r.o. JEČNÁ 39a, 120 00 PRAHA 2 www.ageproject.cz ageproject@ageproject.cz		INVESTOR: Městská část Praha 18 Letňany  MĚSTSKÁ ČÁST PRAHA 18 Bechyňská 639, 199 00 PRAHA 9	
VYPRACOVAL : AGE project		STAVEBNÍ ÚŘAD : PRAHA 18	
ODPOVĚDNÝ PROJEKTANT : Ing. Petr Příhoda		OBVODNÍ ÚŘAD : PRAHA 18	
AKCE : MŠ BERANOVÝCH parc.č. 470/155, 470/180, 795/7 a 760/16, k.ú. Letňany		Č. PROJEKTU : A077	MĚŘÍTKO :
		DATUM : 05/2012	STUPEŇ : DUR + DSP
		ČÁST : STAVEBNÍ	Č. VÝKRESU :
OBSAH : F. DOKUMENTACE OBKEKTŮ		Č. KOPIE :	

GENERÁLNÍ PROJEKTANT :  AGE project, s.r.o. JEČNÁ 39a, 120 00 PRAHA 2 www.ageproject.cz ageproject@ageproject.cz		INVESTOR: Městská část Praha 18 Letňany  MĚSTSKÁ ČÁST PRAHA 18 Bechyňská 639, 199 00 PRAHA 9	
VYPRACOVAL : AGE project		STAVEBNÍ ÚŘAD : PRAHA 18	
ODPOVĚDNÝ PROJEKTANT : Ing. Petr Příhoda		OBVODNÍ ÚŘAD : PRAHA 18	
AKCE : MŠ BERANOVÝCH parc.č. 470/155, 470/180, 795/7 a 760/16, k.ú. Letňany		Č. PROJEKTU : A077	MĚŘÍTKO :
		DATUM : 05/2012	STUPEŇ : DUR + DSP
		ČÁST : STAVEBNÍ	Č. VÝKRESU :
OBSAH : F. DOKUMENTACE OBKEKTŮ		Č. KOPIE :	

GENERÁLNÍ PROJEKTANT :  AGE project, s.r.o. JEČNÁ 39a, 120 00 PRAHA 2 www.ageproject.cz ageproject@ageproject.cz		INVESTOR: Městská část Praha 18 Letňany  MĚSTSKÁ ČÁST PRAHA 18 Bechyňská 639, 199 00 PRAHA 9													
VYPRACOVAL : AGE project		STAVEBNÍ ÚŘAD : PRAHA 18													
ODPOVĚDNÝ PROJEKTANT : Ing. Petr Příhoda		OBVODNÍ ÚŘAD : PRAHA 18													
AKCE : MŠ BERANOVÝCH parc.č. 470/155, 470/180, 795/7 a 760/16, k.ú. Letňany		<table border="1"> <tr> <td>Č. PROJEKTU :</td> <td>A077</td> </tr> <tr> <td>MĚŘÍTKO :</td> <td></td> </tr> <tr> <td>DATUM :</td> <td>05/2012</td> </tr> <tr> <td>STUPEŇ :</td> <td>DUR + DSP</td> </tr> <tr> <td>ČÁST :</td> <td>STAVEBNÍ</td> </tr> <tr> <td>Č. VÝKRESU :</td> <td>Č. KOPIE :</td> </tr> </table>		Č. PROJEKTU :	A077	MĚŘÍTKO :		DATUM :	05/2012	STUPEŇ :	DUR + DSP	ČÁST :	STAVEBNÍ	Č. VÝKRESU :	Č. KOPIE :
Č. PROJEKTU :	A077														
MĚŘÍTKO :															
DATUM :	05/2012														
STUPEŇ :	DUR + DSP														
ČÁST :	STAVEBNÍ														
Č. VÝKRESU :	Č. KOPIE :														
OBSAH : F.1.1 ARCHITEKTONICKO- STAVEBNÍ ČÁST															

GENERÁLNÍ PROJEKTANT :  AGE project, s.r.o. JEČNÁ 39a, 120 00 PRAHA 2 www.ageproject.cz ageproject@ageproject.cz		INVESTOR: Městská část Praha 18 Letňany  MĚSTSKÁ ČÁST PRAHA 18 Bechyňská 639, 199 00 PRAHA 9													
VYPRACOVAL : AGE project		STAVEBNÍ ÚŘAD : PRAHA 18													
ODPOVĚDNÝ PROJEKTANT : Ing. Petr Příhoda		OBVODNÍ ÚŘAD : PRAHA 18													
AKCE : MŠ BERANOVÝCH parc.č. 470/155, 470/180, 795/7 a 760/16, k.ú. Letňany		<table border="1"> <tr> <td>Č. PROJEKTU :</td> <td>A077</td> </tr> <tr> <td>MĚŘÍTKO :</td> <td></td> </tr> <tr> <td>DATUM :</td> <td>05/2012</td> </tr> <tr> <td>STUPEŇ :</td> <td>DUR + DSP</td> </tr> <tr> <td>ČÁST :</td> <td>STAVEBNÍ</td> </tr> <tr> <td>Č. VÝKRESU :</td> <td>Č. KOPIE :</td> </tr> </table>		Č. PROJEKTU :	A077	MĚŘÍTKO :		DATUM :	05/2012	STUPEŇ :	DUR + DSP	ČÁST :	STAVEBNÍ	Č. VÝKRESU :	Č. KOPIE :
Č. PROJEKTU :	A077														
MĚŘÍTKO :															
DATUM :	05/2012														
STUPEŇ :	DUR + DSP														
ČÁST :	STAVEBNÍ														
Č. VÝKRESU :	Č. KOPIE :														
OBSAH : F.1.1 ARCHITEKTONICKO- STAVEBNÍ ČÁST															

GENERÁLNÍ PROJEKTANT :  AGE project, s.r.o. JEČNÁ 39a, 120 00 PRAHA 2 www.ageproject.cz ageproject@ageproject.cz		INVESTOR: Městská část Praha 18 Letňany  MĚSTSKÁ ČÁST PRAHA 18 Bechyňská 639, 199 00 PRAHA 9													
VYPRACOVAL : AGE project		STAVEBNÍ ÚŘAD : PRAHA 18													
ODPOVĚDNÝ PROJEKTANT : Ing. Petr Příhoda		OBVODNÍ ÚŘAD : PRAHA 18													
AKCE : MŠ BERANOVÝCH parc.č. 470/155, 470/180, 795/7 a 760/16, k.ú. Letňany		<table border="1"> <tr> <td>Č. PROJEKTU :</td> <td>A077</td> </tr> <tr> <td>MĚŘÍTKO :</td> <td></td> </tr> <tr> <td>DATUM :</td> <td>05/2012</td> </tr> <tr> <td>STUPEŇ :</td> <td>DUR + DSP</td> </tr> <tr> <td>ČÁST :</td> <td>STAVEBNÍ</td> </tr> <tr> <td>Č. VÝKRESU :</td> <td>Č. KOPIE :</td> </tr> </table>		Č. PROJEKTU :	A077	MĚŘÍTKO :		DATUM :	05/2012	STUPEŇ :	DUR + DSP	ČÁST :	STAVEBNÍ	Č. VÝKRESU :	Č. KOPIE :
Č. PROJEKTU :	A077														
MĚŘÍTKO :															
DATUM :	05/2012														
STUPEŇ :	DUR + DSP														
ČÁST :	STAVEBNÍ														
Č. VÝKRESU :	Č. KOPIE :														
OBSAH : F.1.1 ARCHITEKTONICKO- STAVEBNÍ ČÁST															



GENERÁLNÍ PROJEKTANT :

AGE project

AGE project, s.r.o.
JEČNÁ 39a, 120 00 PRAHA 2
www.ageproject.cz
ageproject@ageproject.cz

INVESTOR:

Městská část
Praha 18 Letňany



MĚSTSKÁ ČÁST PRAHA 18
Bechyňská 639, 199 00 PRAHA 9

VYPRACOVAL :

AGE project

STAVEBNÍ ÚŘAD :

PRAHA 18

ODPOVĚDNÝ PROJEKTANT :

Ing. Petr Přihoda

OBVODNÍ ÚŘAD :

PRAHA 18

AKCE :

MŠ BERANOVÝCH

parc.č. 470/155, 470/180, 795/7 a 760/16, k.ú. Letňany



Č. PROJEKTU :

A077

MĚŘÍTKO :

DATUM :

05/2012

STUPEŇ :

DUR + DSP

ČÁST :


STAVEBNÍ

OBSAH :



F.1.3 POŽÁRNĚ BEZPEČNOSTNÍ ŘEŠENÍ

Č. VÝKRESU :


Č. KOPIE :


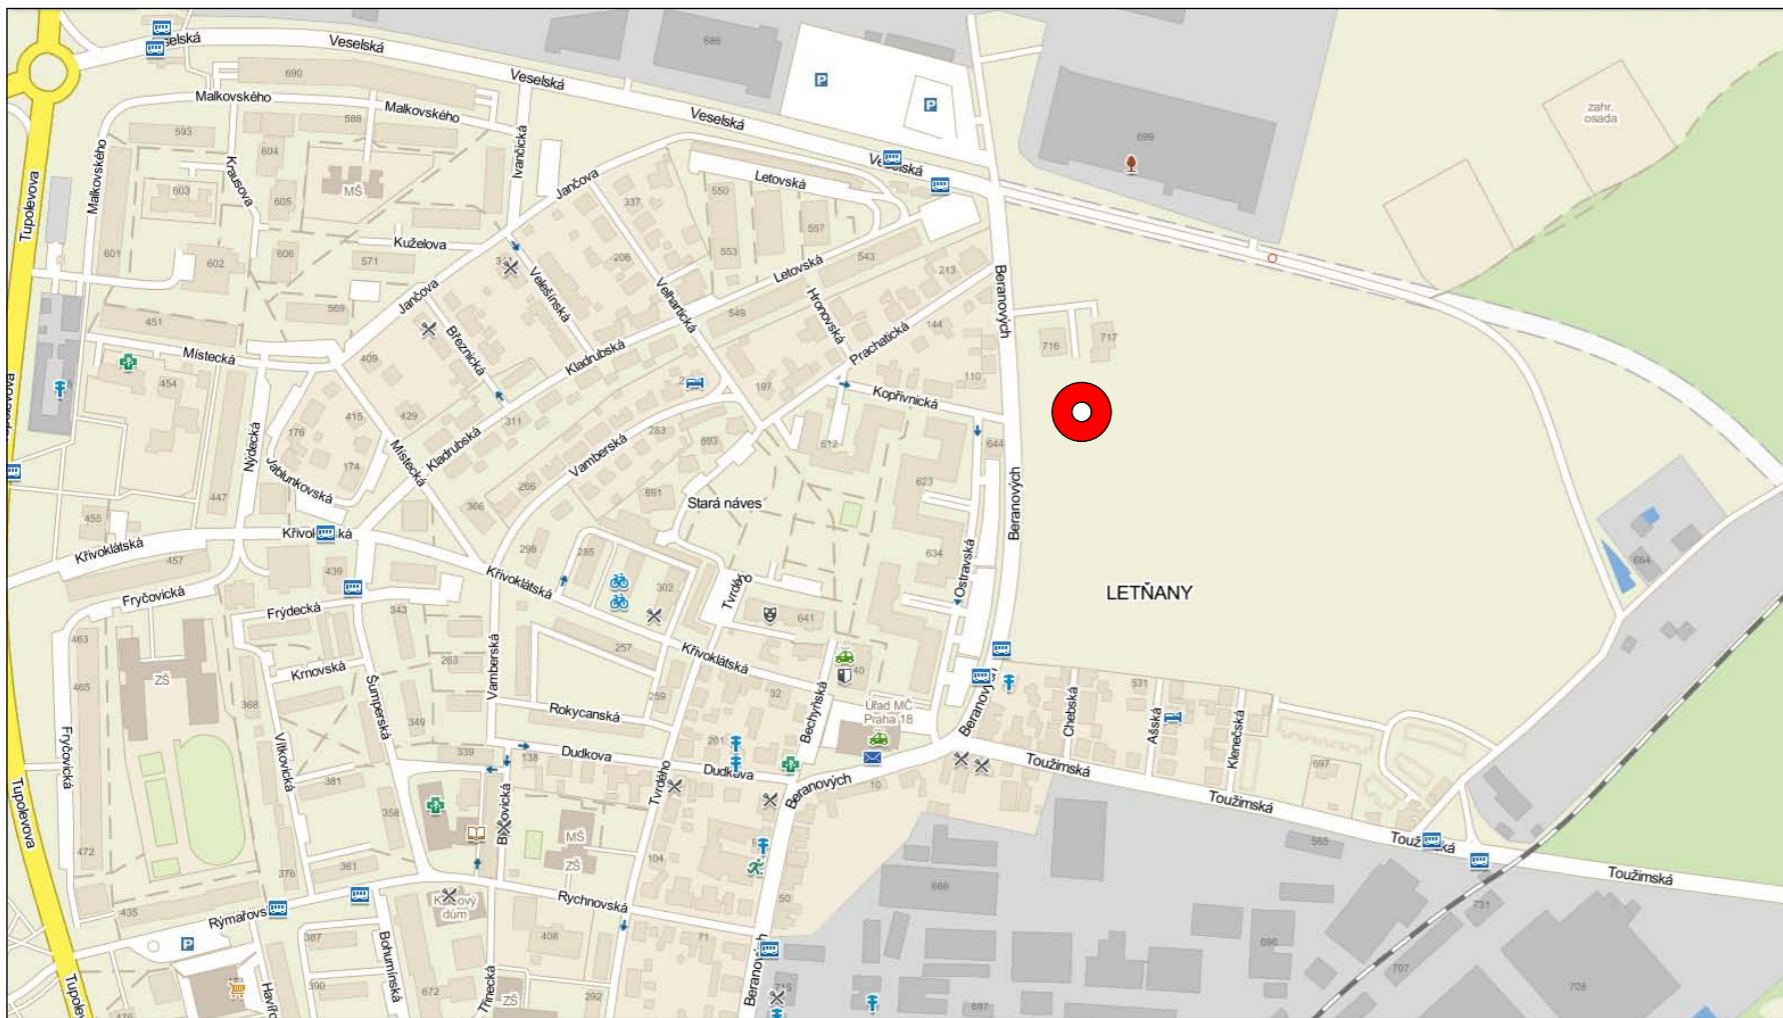


PRAHA

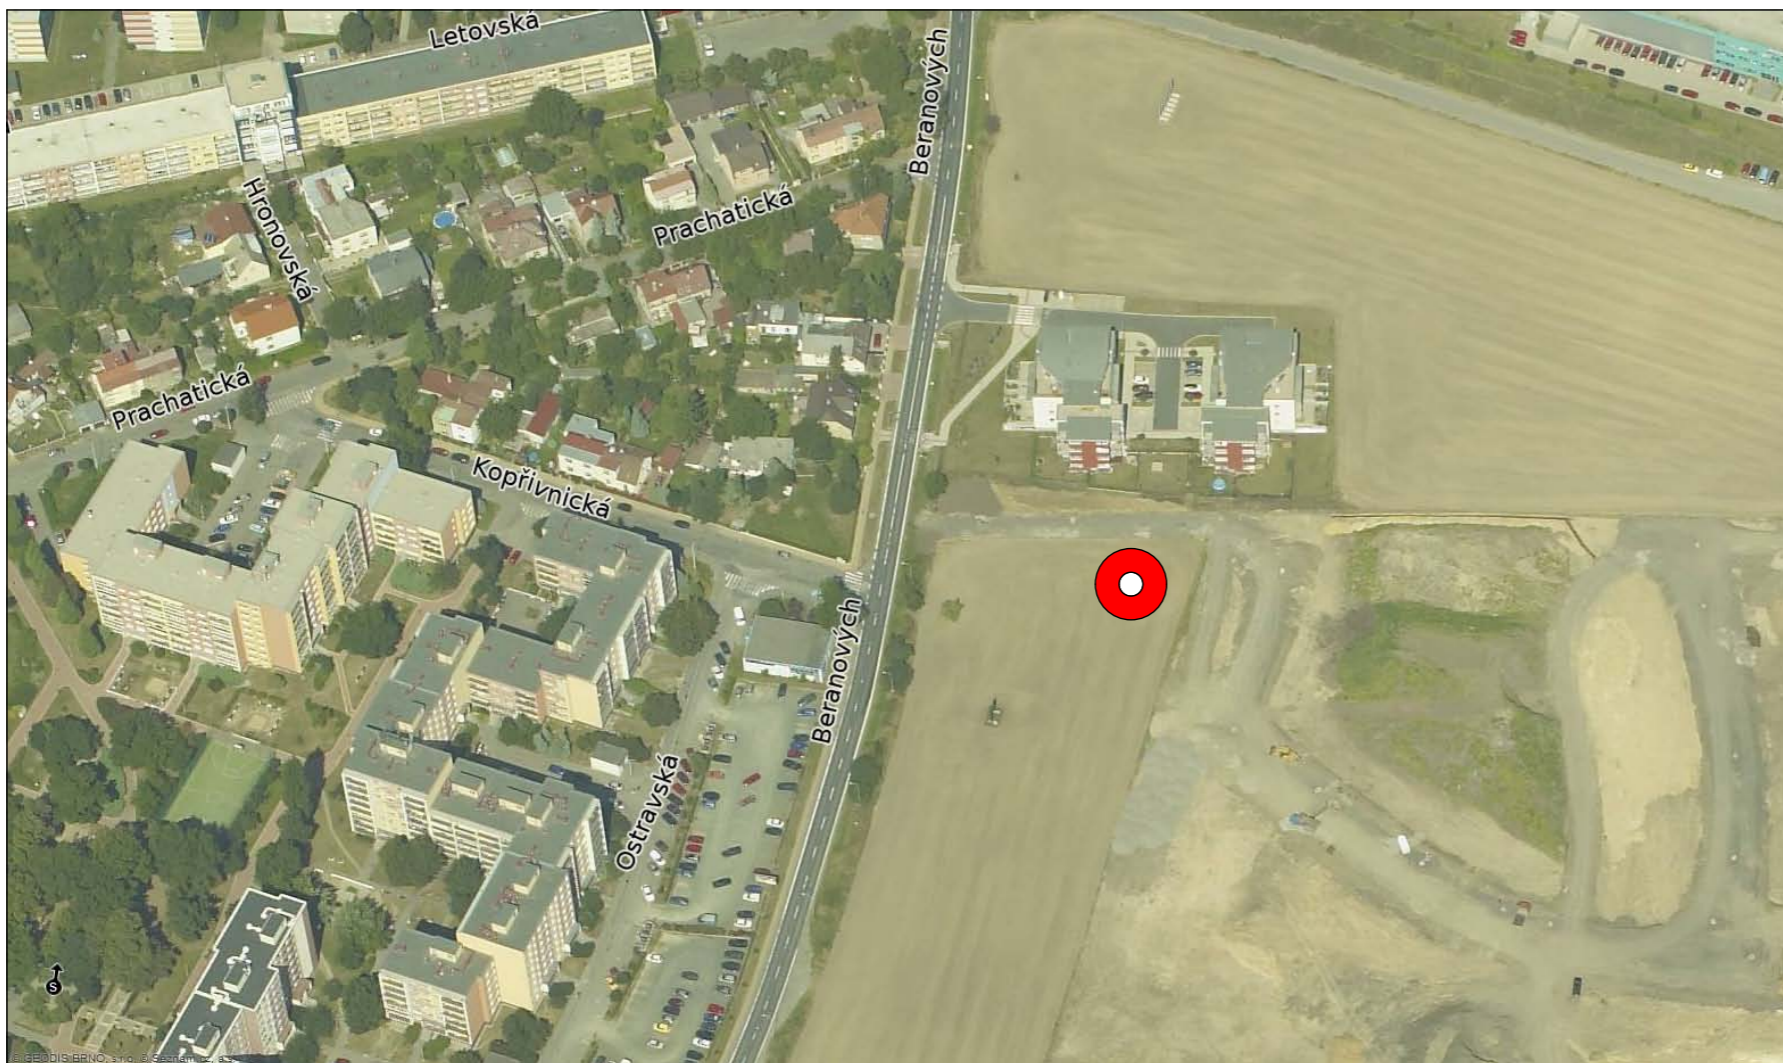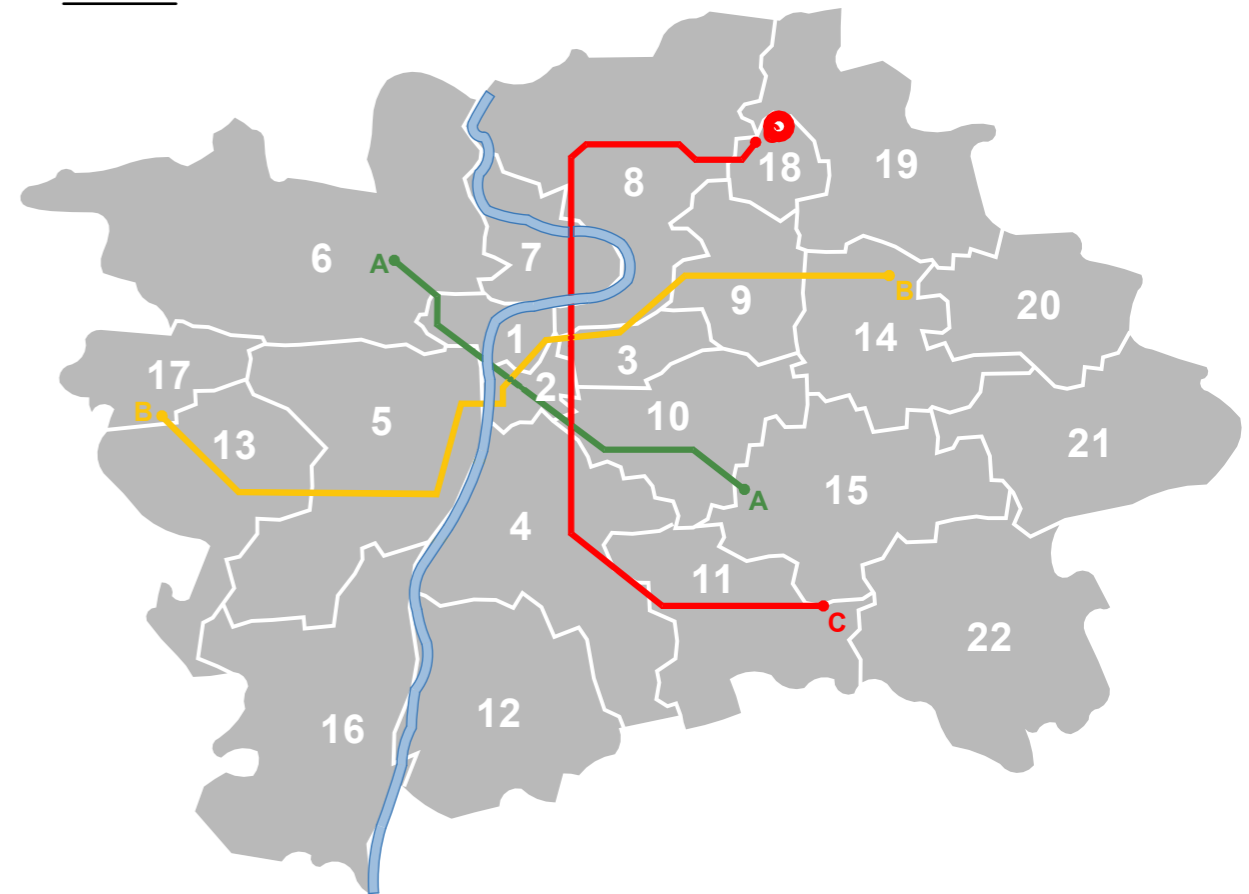
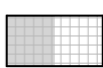






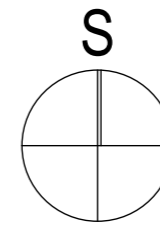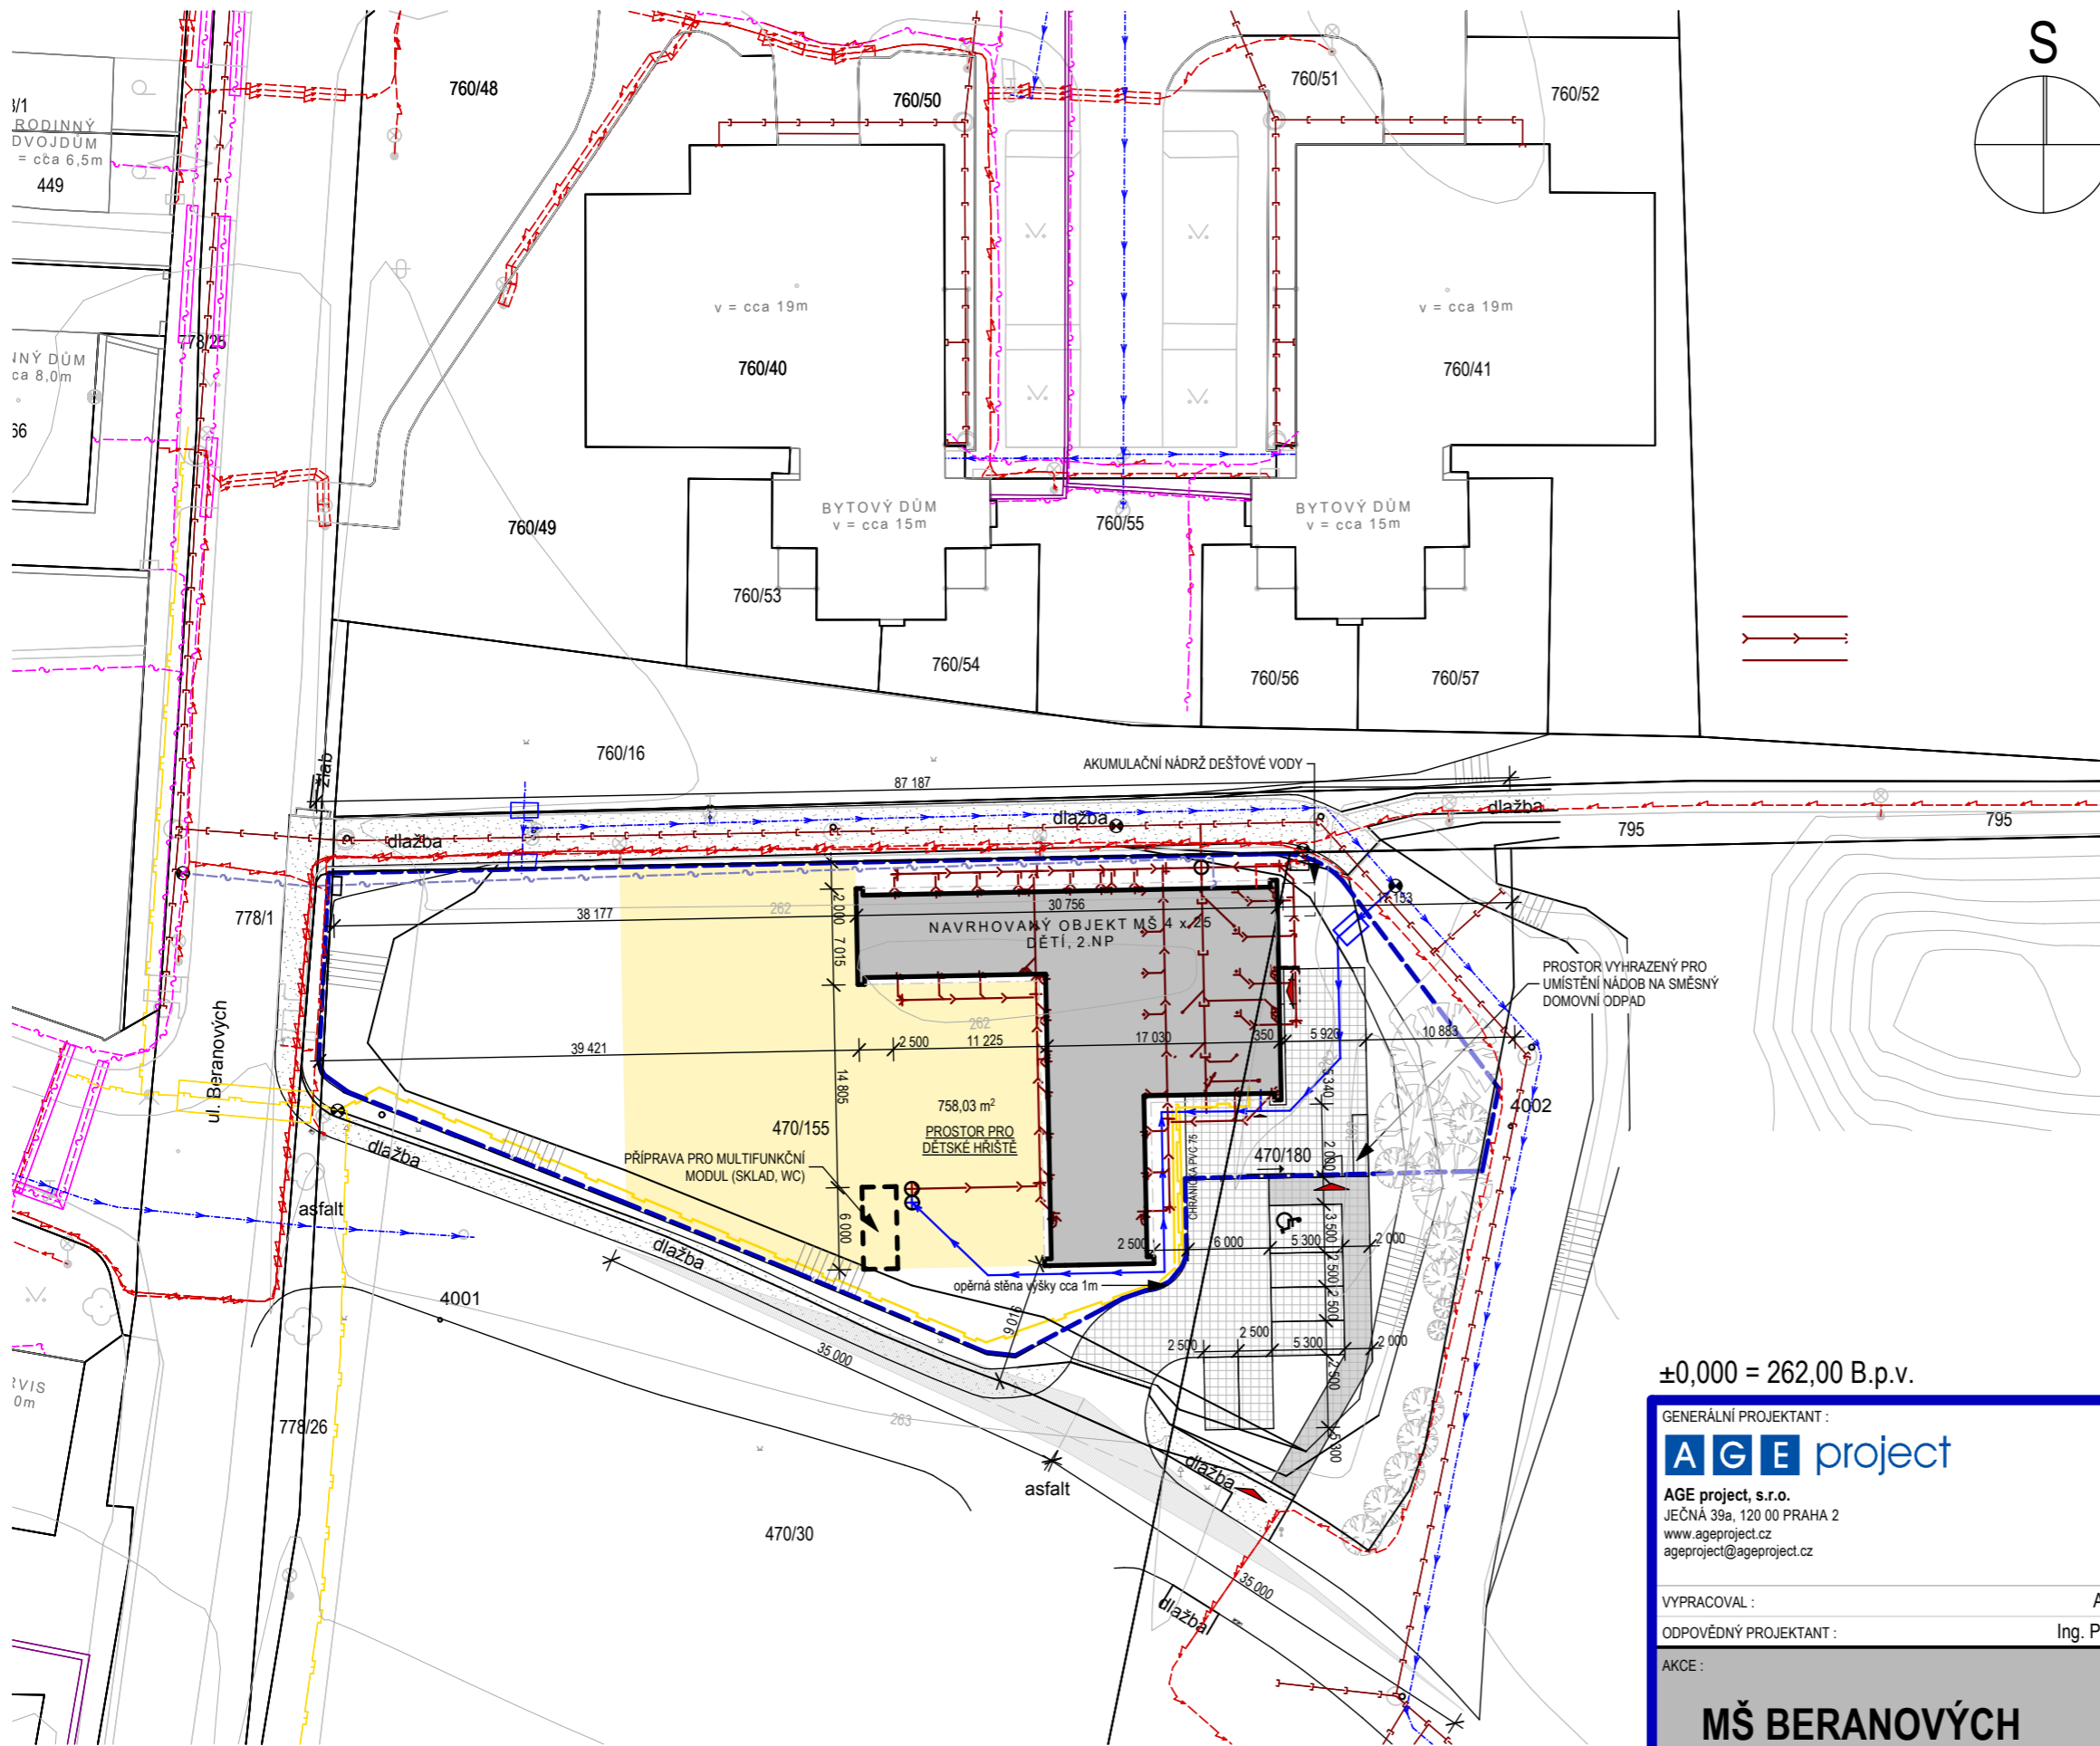











±0,000 = 262,00 B.p.v.

GENERÁLNÍ PROJEKTANT : AGE project AGE project, s.r.o. JEČNÁ 39a, 120 00 PRAHA 2 www.ageproject.cz ageproject@ageproject.cz		INVESTOR: Městská část Praha 18 Letňany	
VYPRACOVAL : AGE project ODPOVĚDNÝ PROJEKTANT : Ing. Petr Přihoda		STAVEBNÍ ÚŘAD : PRAHA 18 OBVODNÍ ÚŘAD : PRAHA 18	
AKCE : MŠ BERANOVÝCH parc.č. 470/155, 470/180, 795/7 a 760/16, k.ú. Letňany			Č. PROJEKTU : A077
OBSAH : SITUACE ŠIRŠÍCH VZTAHŮ STAVBY			MĚŘÍTKO : DATUM : 05/2012 STUPEŇ : DUR + DSP ČÁST : STAVEBNÍ Č. VÝKRESU : C.01 Č. KOPIE :




LEGENDA



-  NAVRHOVANÝ OBJEKT MATEŘSKÉ ŠKOLY
-  NAVRHOVANÉ ZPEVNĚNÉ PLOCHY - POCHOZÍ / POJEZDOVÉ; BETONOVÁ DLAŽBA TL. 60 mm, 80 mm
-  NAVRHOVANÉ PARKOVACÍ PLOCHY
-  STÁVAJÍCÍ SPLAŠKOVÁ KANALIZACE
-  STÁVAJÍCÍ VODOVOD
-  STÁVAJÍCÍ STL PLYNOVOD
-  STÁVAJÍCÍ ROZVODY NN
-  STÁVAJÍCÍ SDĚLOVACÍ KABELY / O2
-  STÁVAJÍCÍ TEPLOVOD
-  NAVRHOVANÁ PŘÍPOJKA SPLAŠKOVÉ KANALIZACE
-  NAVRHOVANÉ VEDENÍ DEŠŤOVÉ KANALIZACE
-  NAVRHOVANÁ VODOVODNÍ PŘÍPOJKA
-  NAVRHOVANÁ PŘÍPOJKA NN
-  NAVRHOVANÁ PŘÍPOJKA O2 (TELEFON)
-  NAVRHOVANÁ PŘÍPOJKA PLYNU
-  NAPOJOVACÍ BODY INŽENÝRSKÝCH SÍTÍ
-  NOVÁ VÝSADBA STROMŮ S MALOU A STŘEDNÍ KORUNOU
-  TRASA NOVÉHO OPLOCENÍ KOLEM MŠ


±0,000 = 262,00 B.p.v.

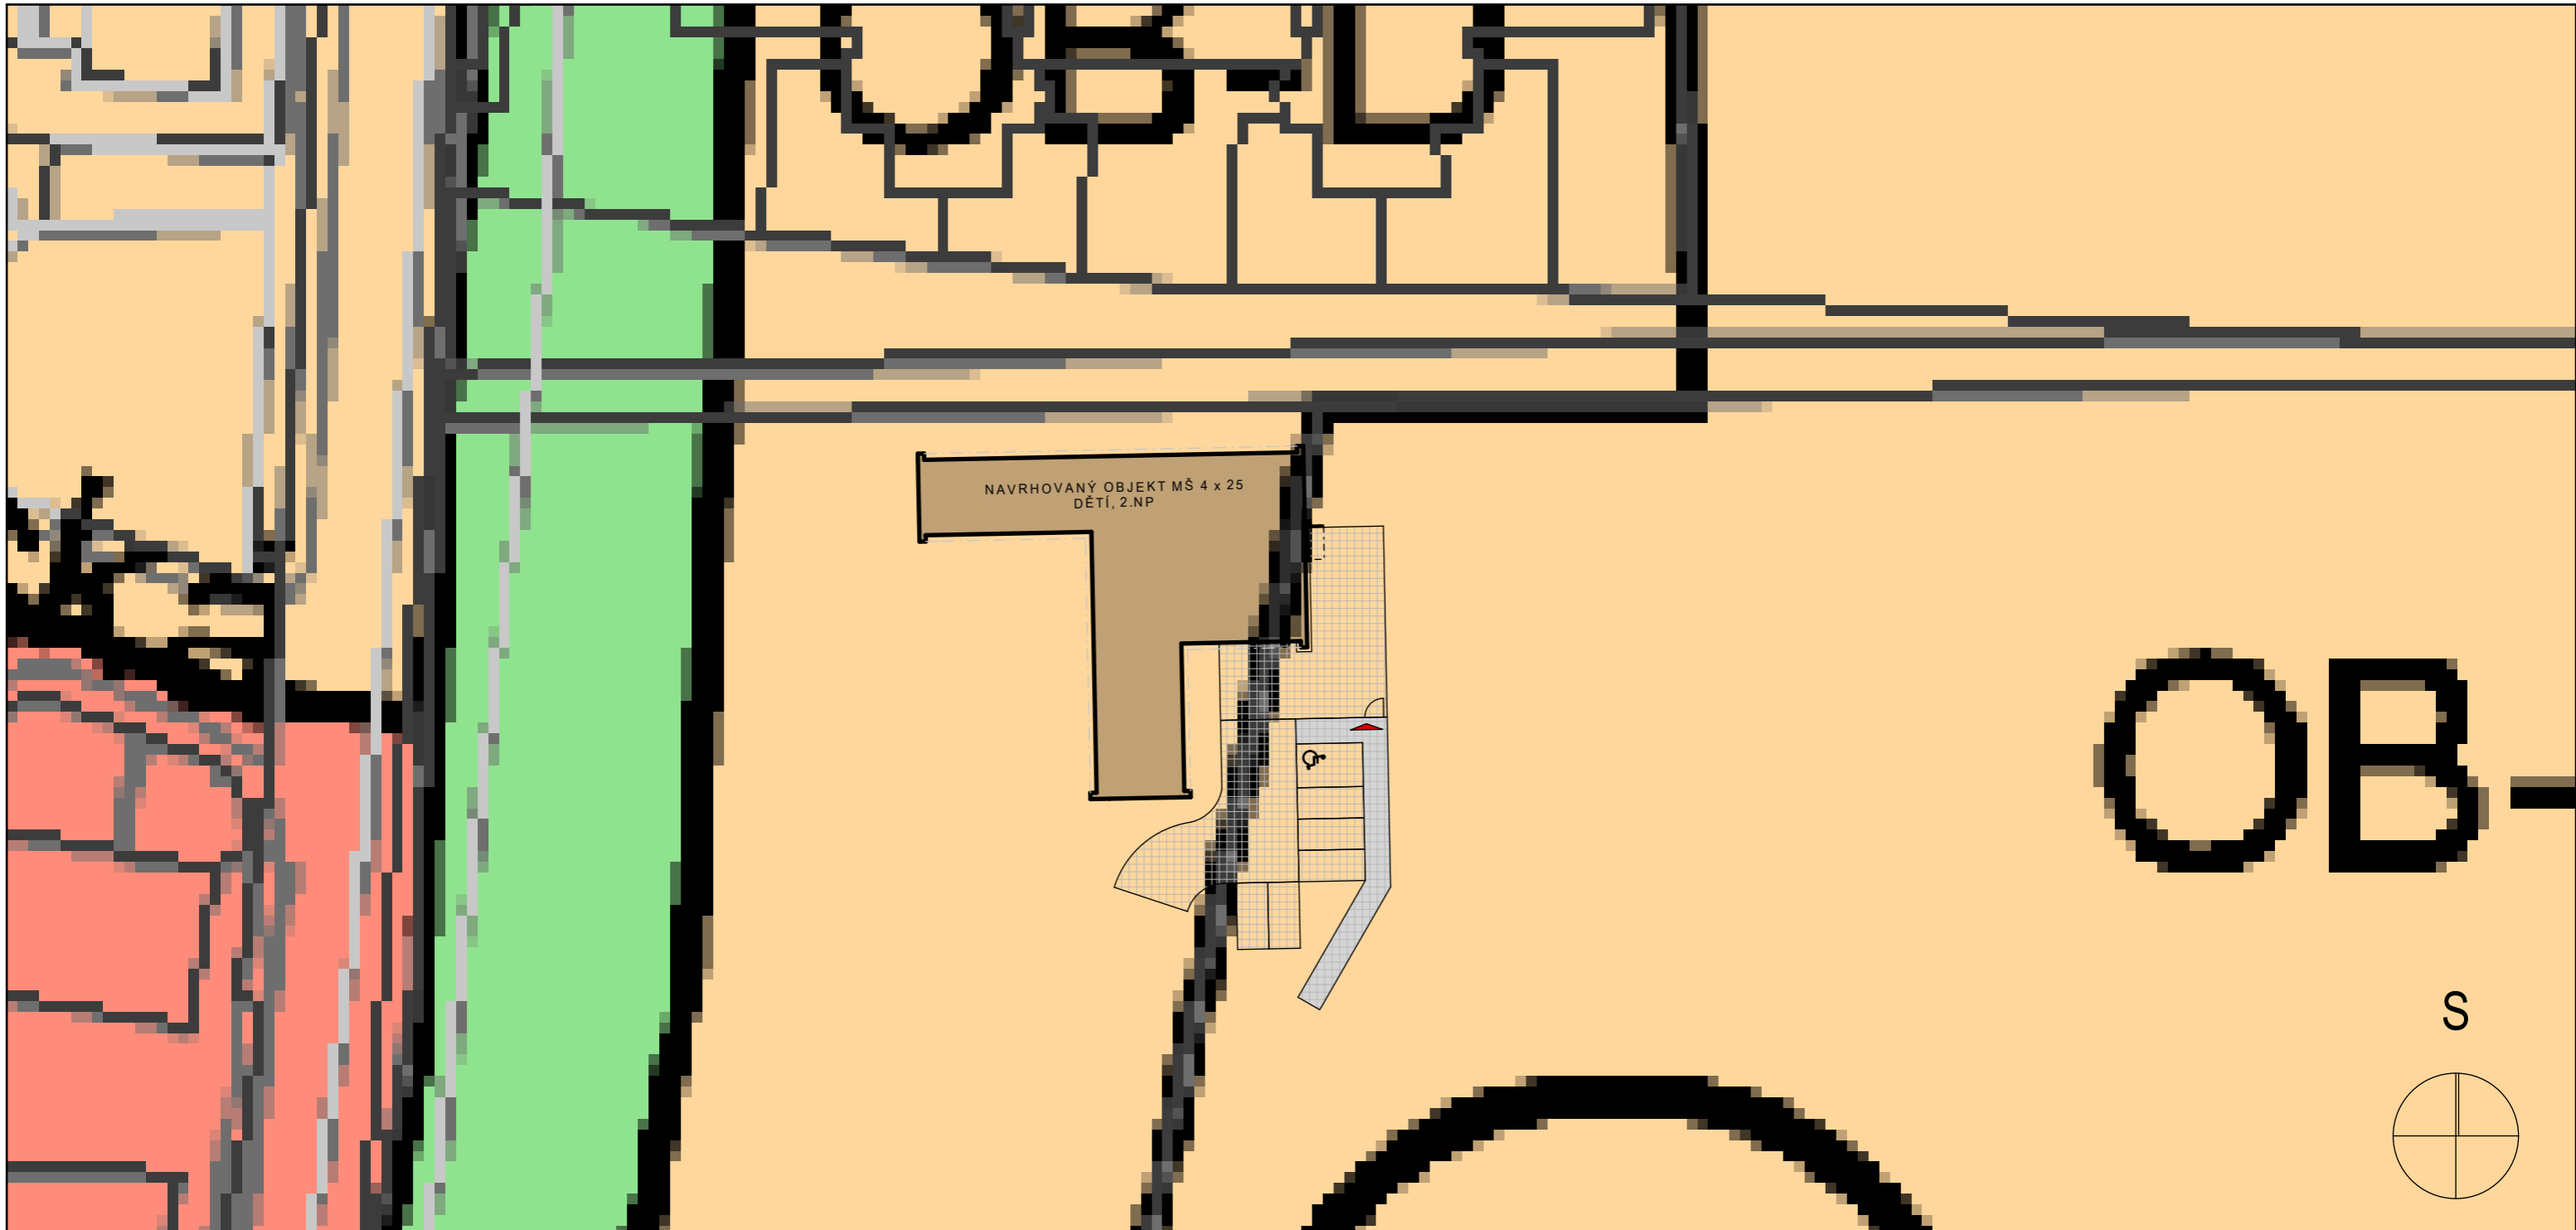GENERÁLNÍ PROJEKTANT : AGE project AGE project, s.r.o. JEČNÁ 39a, 120 00 PRAHA 2 www.ageproject.cz ageproject@ageproject.cz		INVESTOR: Městská část Praha 18 Letňany	
VYPRACOVAL : AGE project		STAVEBNÍ ÚŘAD : PRAHA 18	
ODPOVĚDNÝ PROJEKTANT : Ing. Petr Přihoda		OBVODNÍ ÚŘAD : PRAHA 18	
AKCE : MŠ BERANOVÝCH parc.č. 470/155, 470/180, 795/7 a 760/16, k.ú. Letňany		Č. PROJEKTU : A077	MĚŘÍTKO : 1:500
OBSAH : KOORDINAČNÍ SITUACE		DATUM : 05/2012	STUPEŇ : DUR + DSP
		ČÁST : STAVEBNÍ	Č. VÝKRESU : Č. KOPIE :
		C.02	




±0,000 = 262,00 B.p.v.

GENERÁLNÍ PROJEKTANT :  AGE project, s.r.o. JEČNÁ 39a, 120 00 PRAHA 2 www.ageproject.cz ageproject@ageproject.cz		INVESTOR: Městská část Praha 18 Letňany  MĚSTSKÁ ČÁST PRAHA 18 Bechyňská 639, 199 00 PRAHA 9	
VYPRACOVAL : AGE project	STAVEBNÍ ÚŘAD : PRAHA 18	ODPOVĚDNÝ PROJEKTANT : Ing. Petr Příhoda	OBVODNÍ ÚŘAD : PRAHA 18
AKCE : MŠ BERANOVÝCH parc.č. 470/155, 470/180, 795/7 a 760/16, k.ú. Letňany		Č. PROJEKTU : A077	MĚŘÍTKO : 1:500
		DATUM : 05/2012	STUPEŇ : DUR + DSP
		ČÁST : STAVEBNÍ	Č. VÝKRESU : C.04
OBSAH : ZÁKRES DO ÚZEMNÍHO PLÁNU			

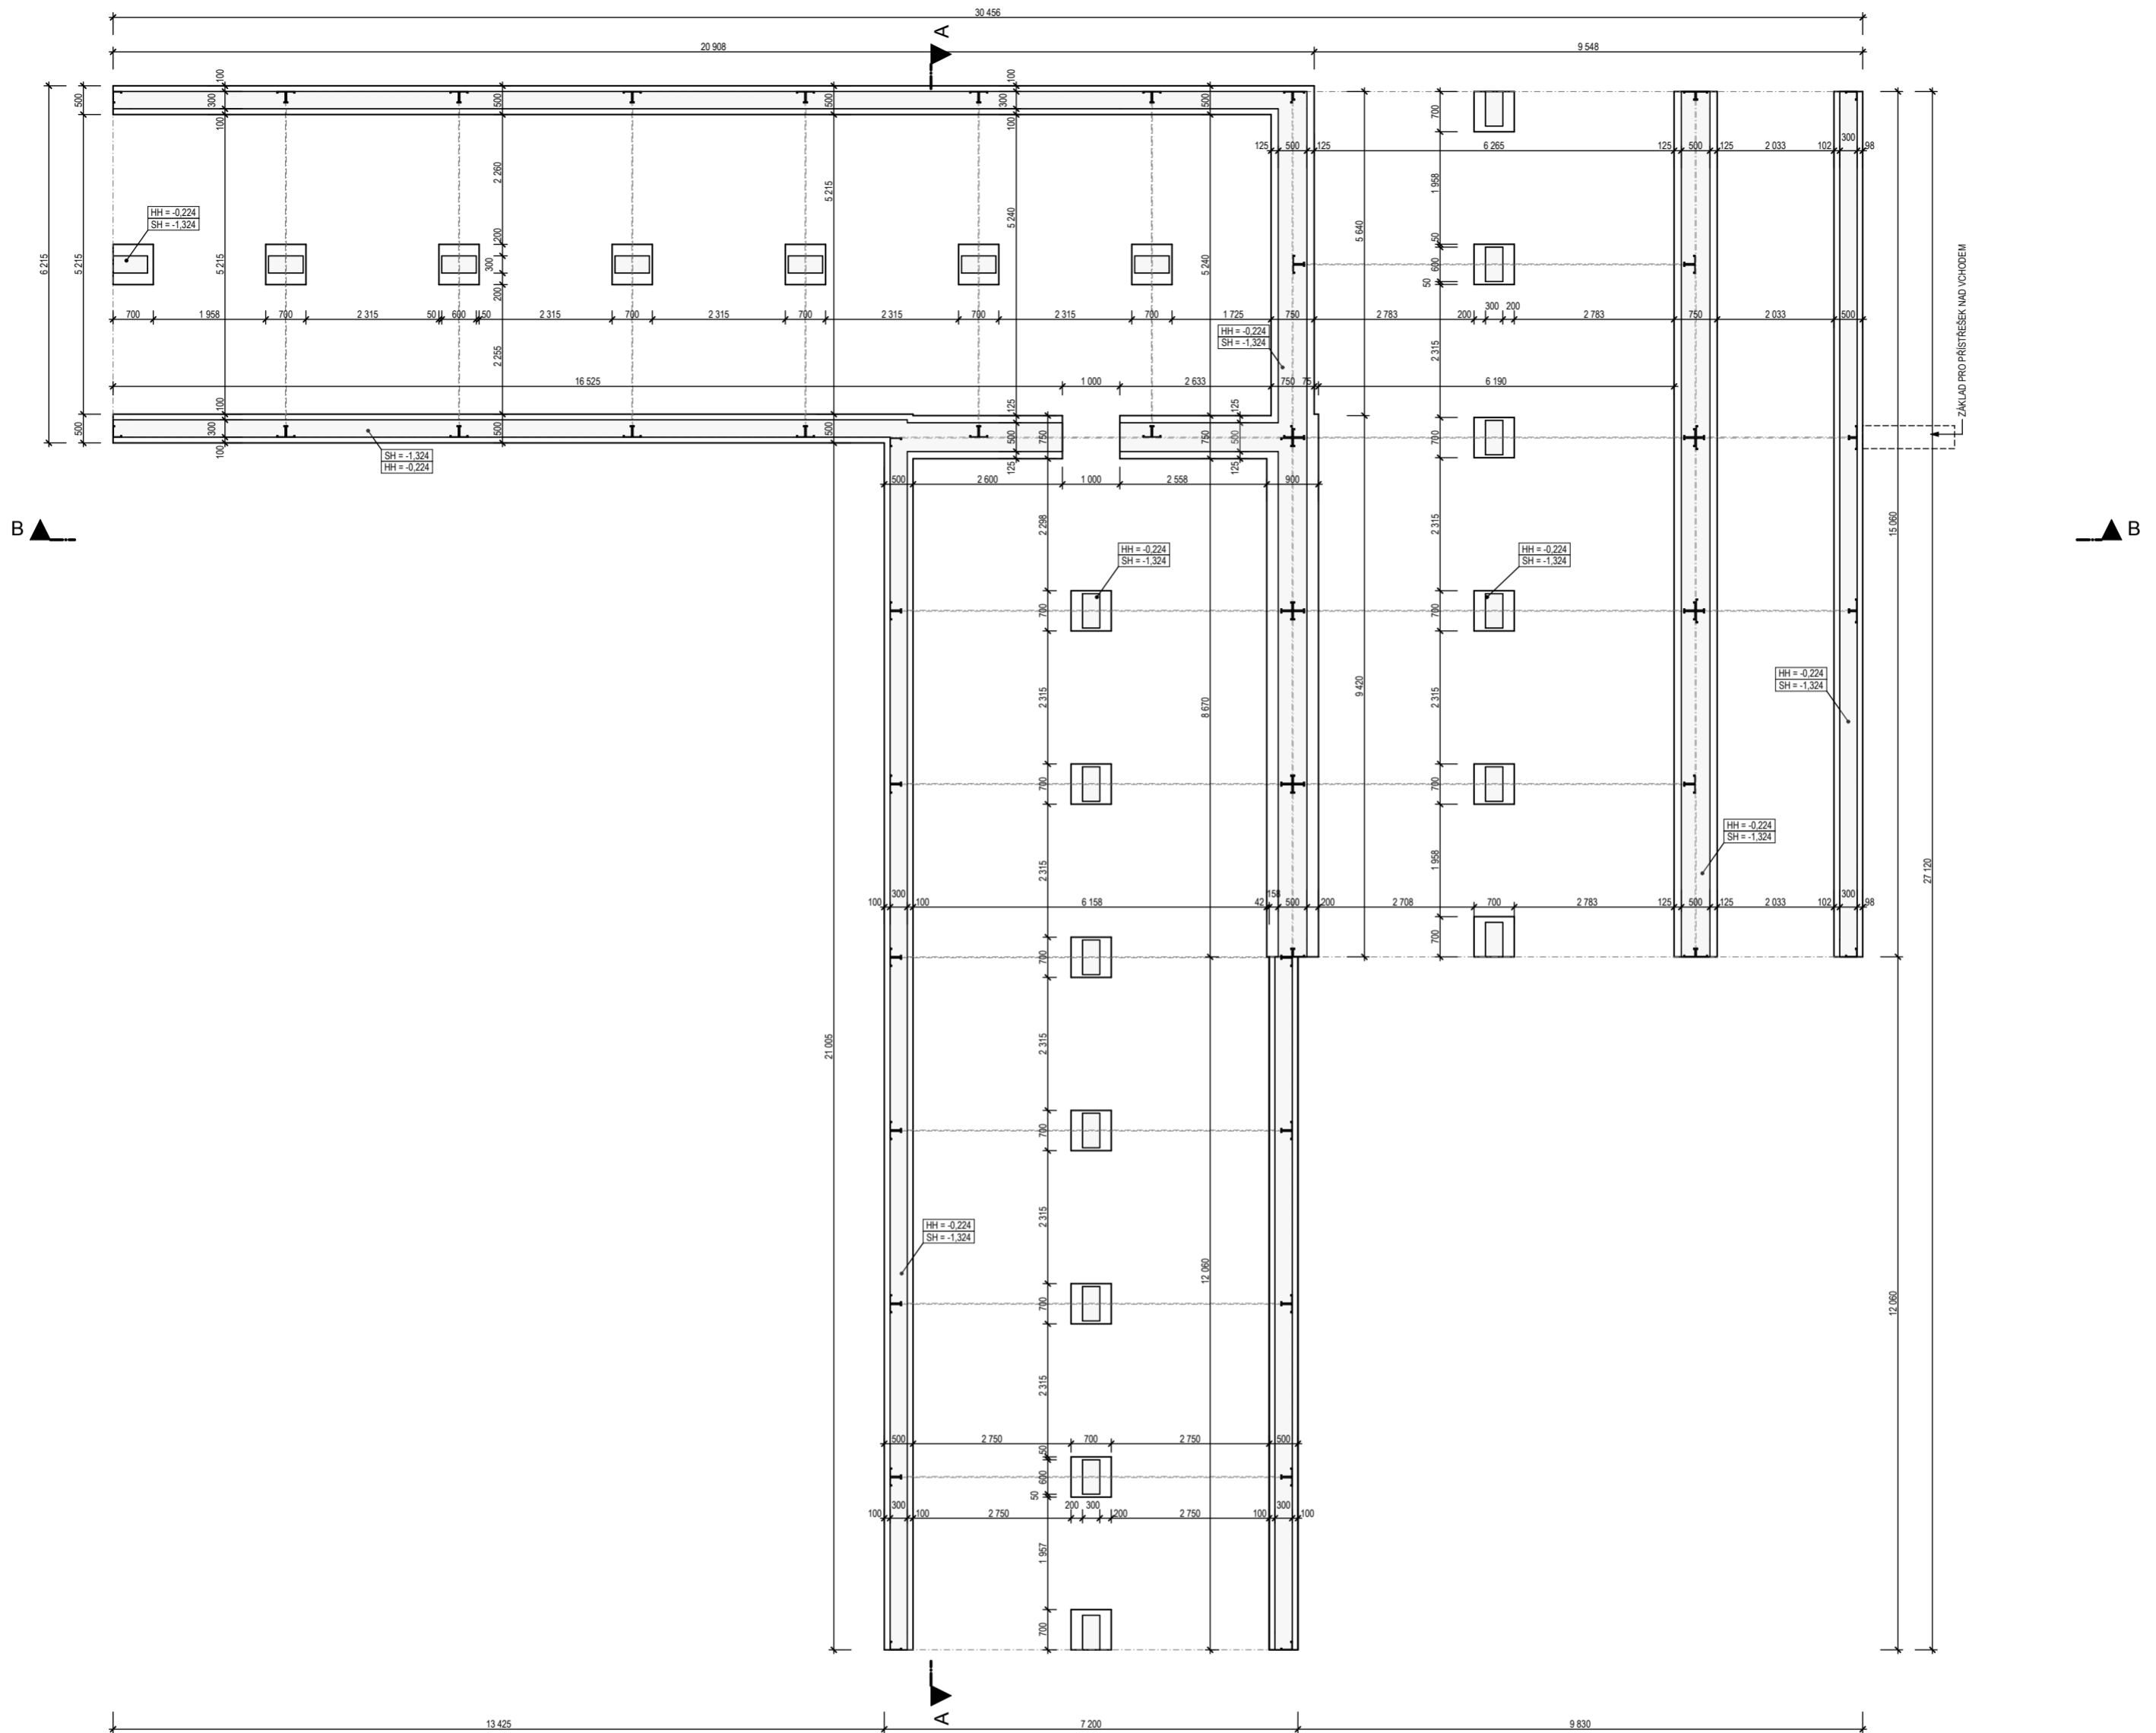


S

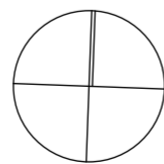

±0,000 = 262,00 B.p.v.

GENERÁLNÍ PROJEKTANT: AGE project AGE project, s.r.o. JEČNÁ 39a, 120 00 PRAHA 2 www.ageproject.cz ageproject@ageproject.cz		INVESTOR: Městská část Praha 18 Letňany	
VYPRACOVAL: AGE project ODPOVĚDNÝ PROJEKTANT: Ing. Petr Přihoda		STAVEBNÍ ÚŘAD: PRAHA 18 OBVODNÍ ÚŘAD: PRAHA 18	
AKCE: MŠ BERANOVÝCH parc.č. 470/155, 470/180, 795/7 a 760/16, k.ú. Letňany		Č. PROJEKTU: A077 MĚŘÍTKO: 1:100 DATUM: 05/2012 STUPEŇ: DUR + DSP ČÁST: STAVEBNÍ Č. VÝKRESU: F1.1.02 Č. KOPIE:	
OBSAH: ZÁKLADY			

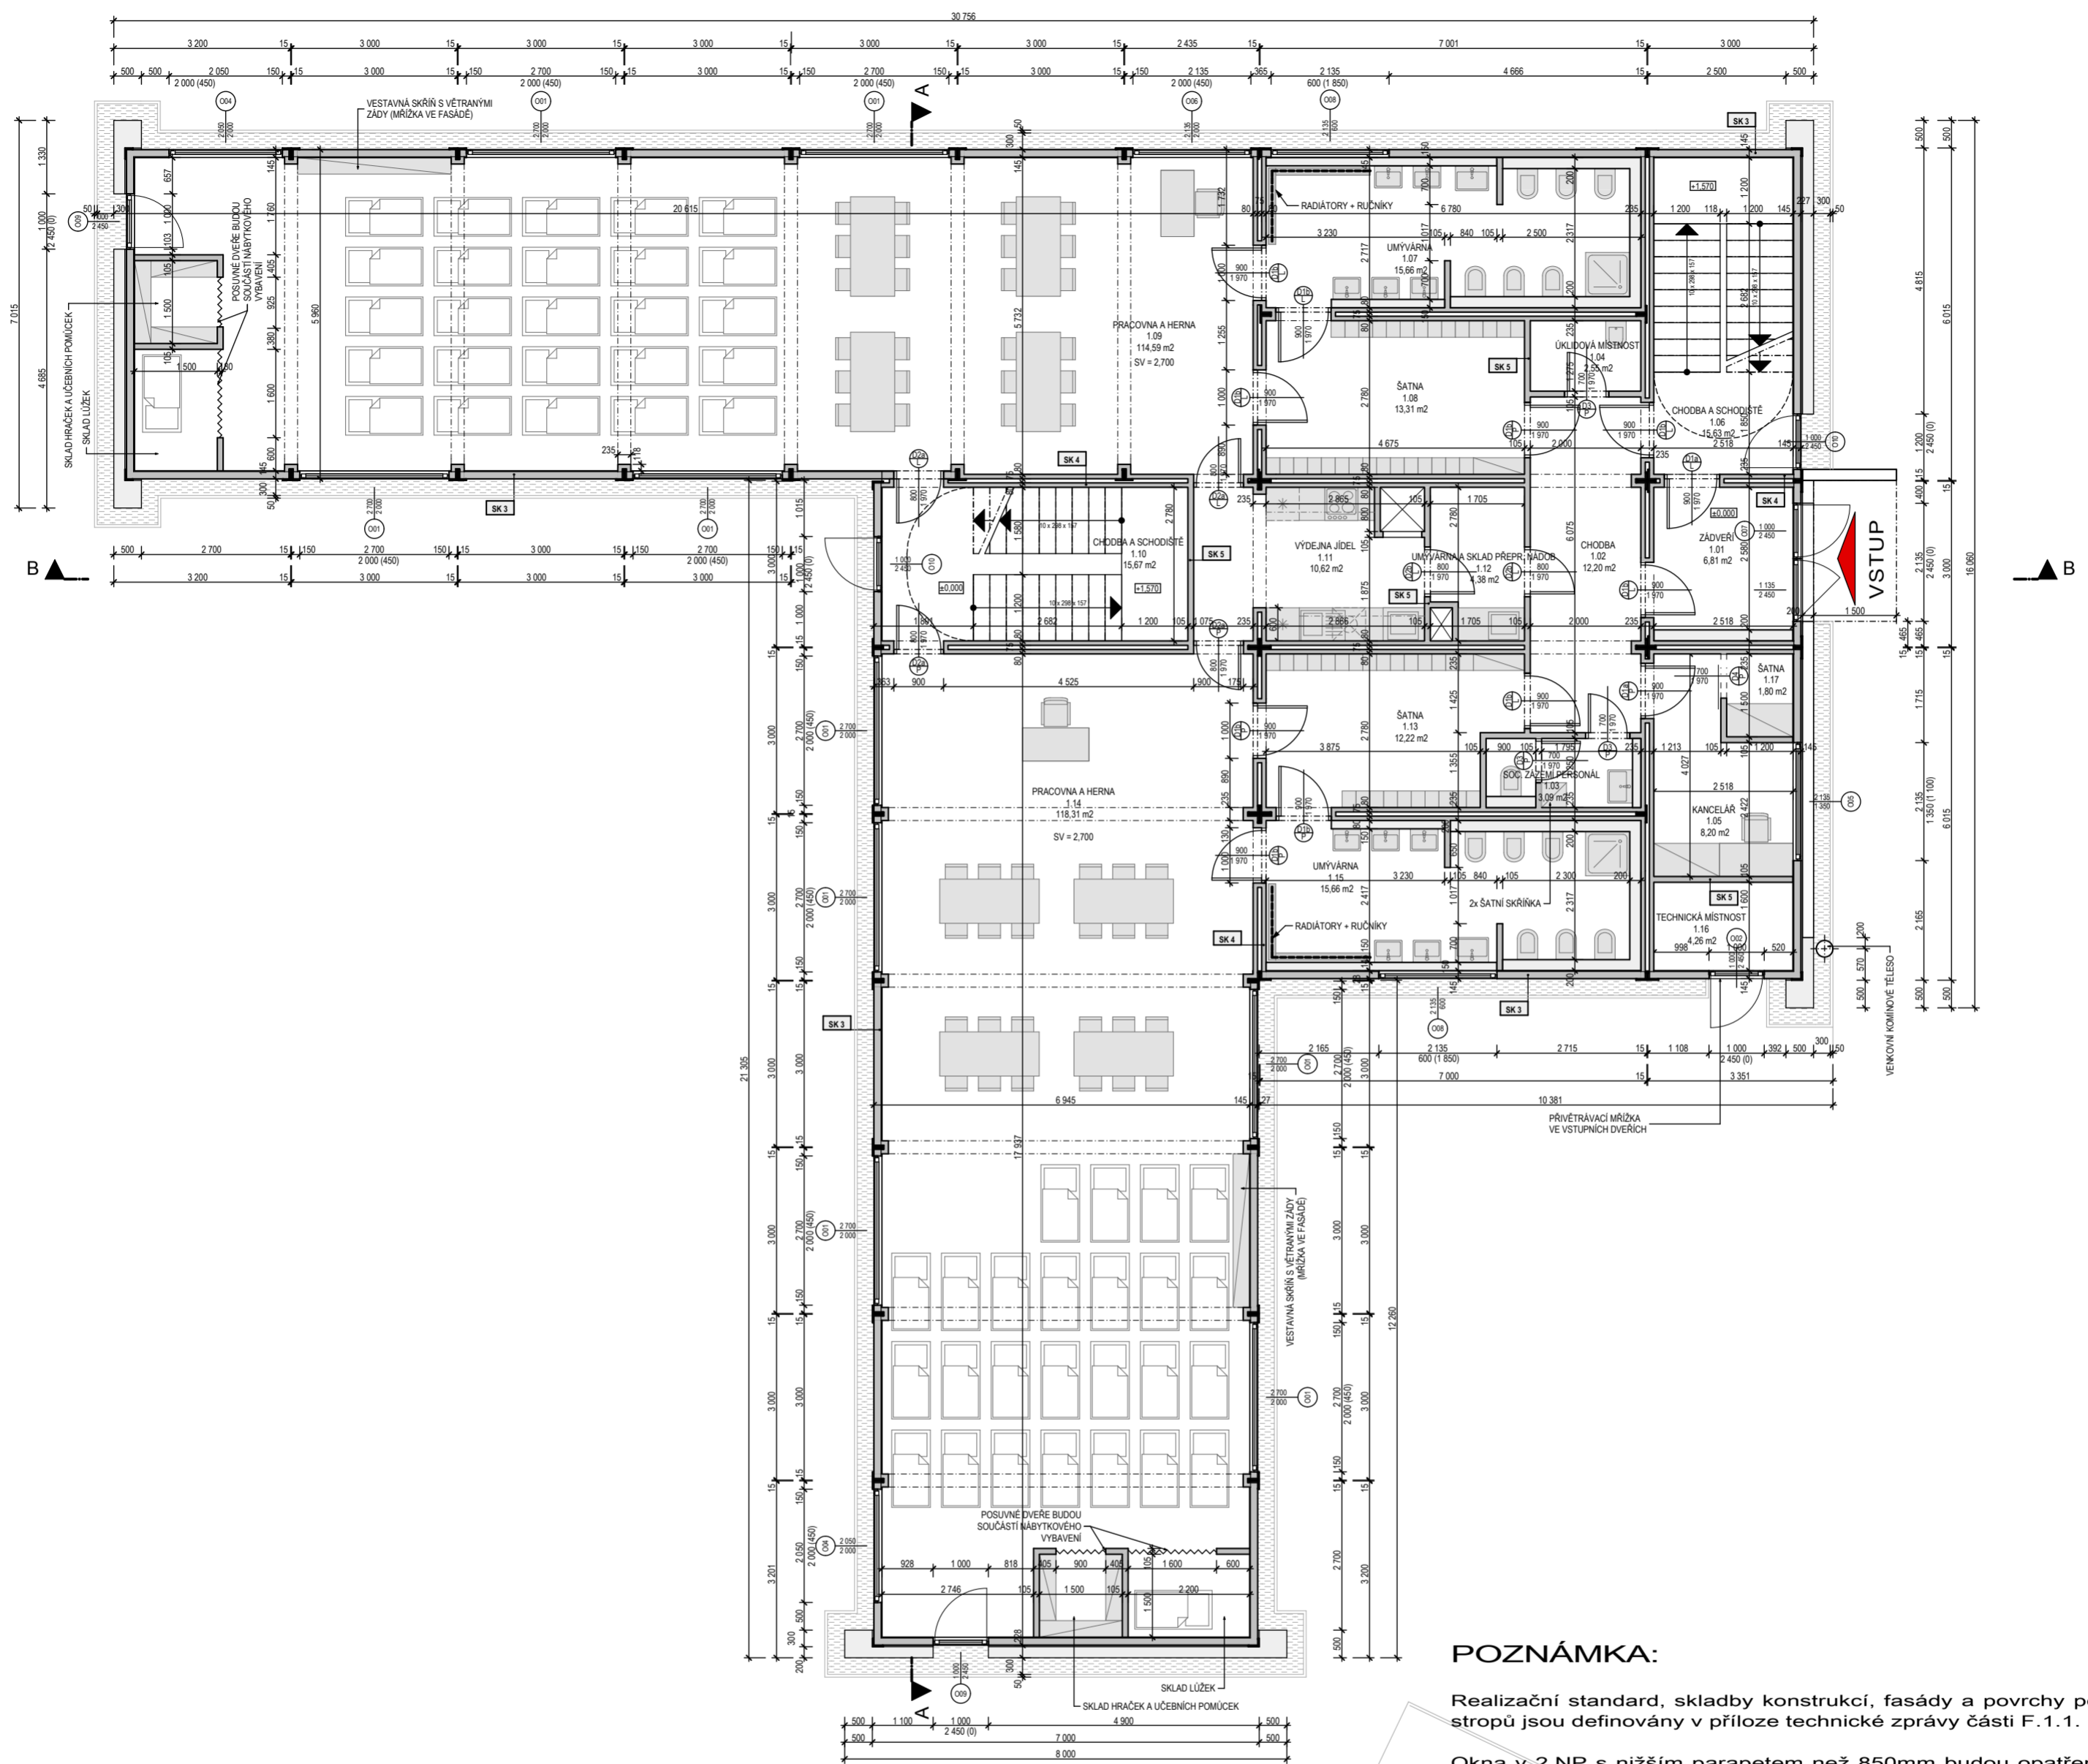

POZNÁMKA:


Realizační standard, skladby konstrukcí, fasády a povrchy podlah, stěn a stropů jsou definovány v příloze technické zprávy části F.1.1.

Okna v 2.NP s nižším parapetem než 850mm budou opatřena minimálně do této výšky bezpečnostními skly.


±0,000 = 262,00 B.p.v.

Č. místnosti	Název místnosti	Plocha (m ²)	Podlaha	Stěny	Strop	Poznámka
1.01	ZÁDVEŘÍ	6,81	PD 01a	PO 01a, PO 01b	PO 01a	
1.02	CHODBA	12,20	PD 01b	PO 01a, PO 01b	PO 01a	
1.03	SOC. ZÁZEMÍ PERSONÁL	3,09	PD 02	PO 02	PO 01a	
1.04	ÚKLIDOVÁ MÍSTNOST	2,55	PD 01a	PO 01c	PO 01a	
1.05	KANCELÁŘ	8,20	PD 01b	PO 01a	PO 01a	
1.06	CHODBA A SCHODIŠTĚ	15,63	PD 01b, PD 01c	PO 01a, PO 01b	PO 01a	
1.07	UMÝVÁRNA	15,66	PD 02	PO 02	PO 01a	
1.08	ŠATNA	13,31	PD 01b	PO 01a, PO 01b	PO 01a	
1.09	PRACOVNA A HERNA	114,59	PD 01b	PO 01a, PO 01b	PO 01a	
1.10	CHODBA A SCHODIŠTĚ	15,67	PD 01b, PD 01c	PO 01a, PO 01b	PO 01a	
1.11	VÝDEJNA JIDEL	10,62	PD 01a	PO 01c	PO 01a	
1.12	UMÝVÁRNA A SKLAD PŘEPR. NÁDOB	4,38	PD 01a	PO 01c	PO 01a	
1.13	ŠATNA	12,22	PD 01b	PO 01a, PO 01b	PO 01a	
1.14	PRACOVNA A HERNA	118,31	PD 01b	PO 01a, PO 01b	PO 01a	
1.15	UMÝVÁRNA	15,66	PD 02	PO 02	PO 01a	
1.16	TECHNICKÁ MÍSTNOST	4,26	PD 01a	PO 01a	PO 01a	
1.17	ŠATNA	1,80	PD 01b	PO 01a, PO 01b	PO 01a	

S

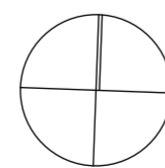

AG E project AGE project, s.r.o. JEČNÁ 39a, 120 00 PRAHA 2 www.ageproject.cz ageproject@ageproject.cz		INVESTOR: MĚSTSKÁ ČÁST PRAHA 18 Bechyňská 639, 199 00 PRAHA 9	
VYPRACOVAL: AGE project ODPOVĚDNÝ PROJEKTANT: Ing. Petr Přihoda		STAVEBNÍ ÚŘAD: PRAHA 18 OBVODNÍ ÚŘAD: PRAHA 18	
AKCE: MŠ BERANOVÝCH parc.č. 470/155, 470/180, 795/7 a 760/16, k.ú. Letňany		Č. PROJEKTU: A077 MĚŘÍTKO: 1:100 DATUM: 05/2012 STUPEŇ: DUR + DSP ČÁST: STAVEBNÍ Č. VÝKRESU: F1.1.03 Č. KOPIE:	

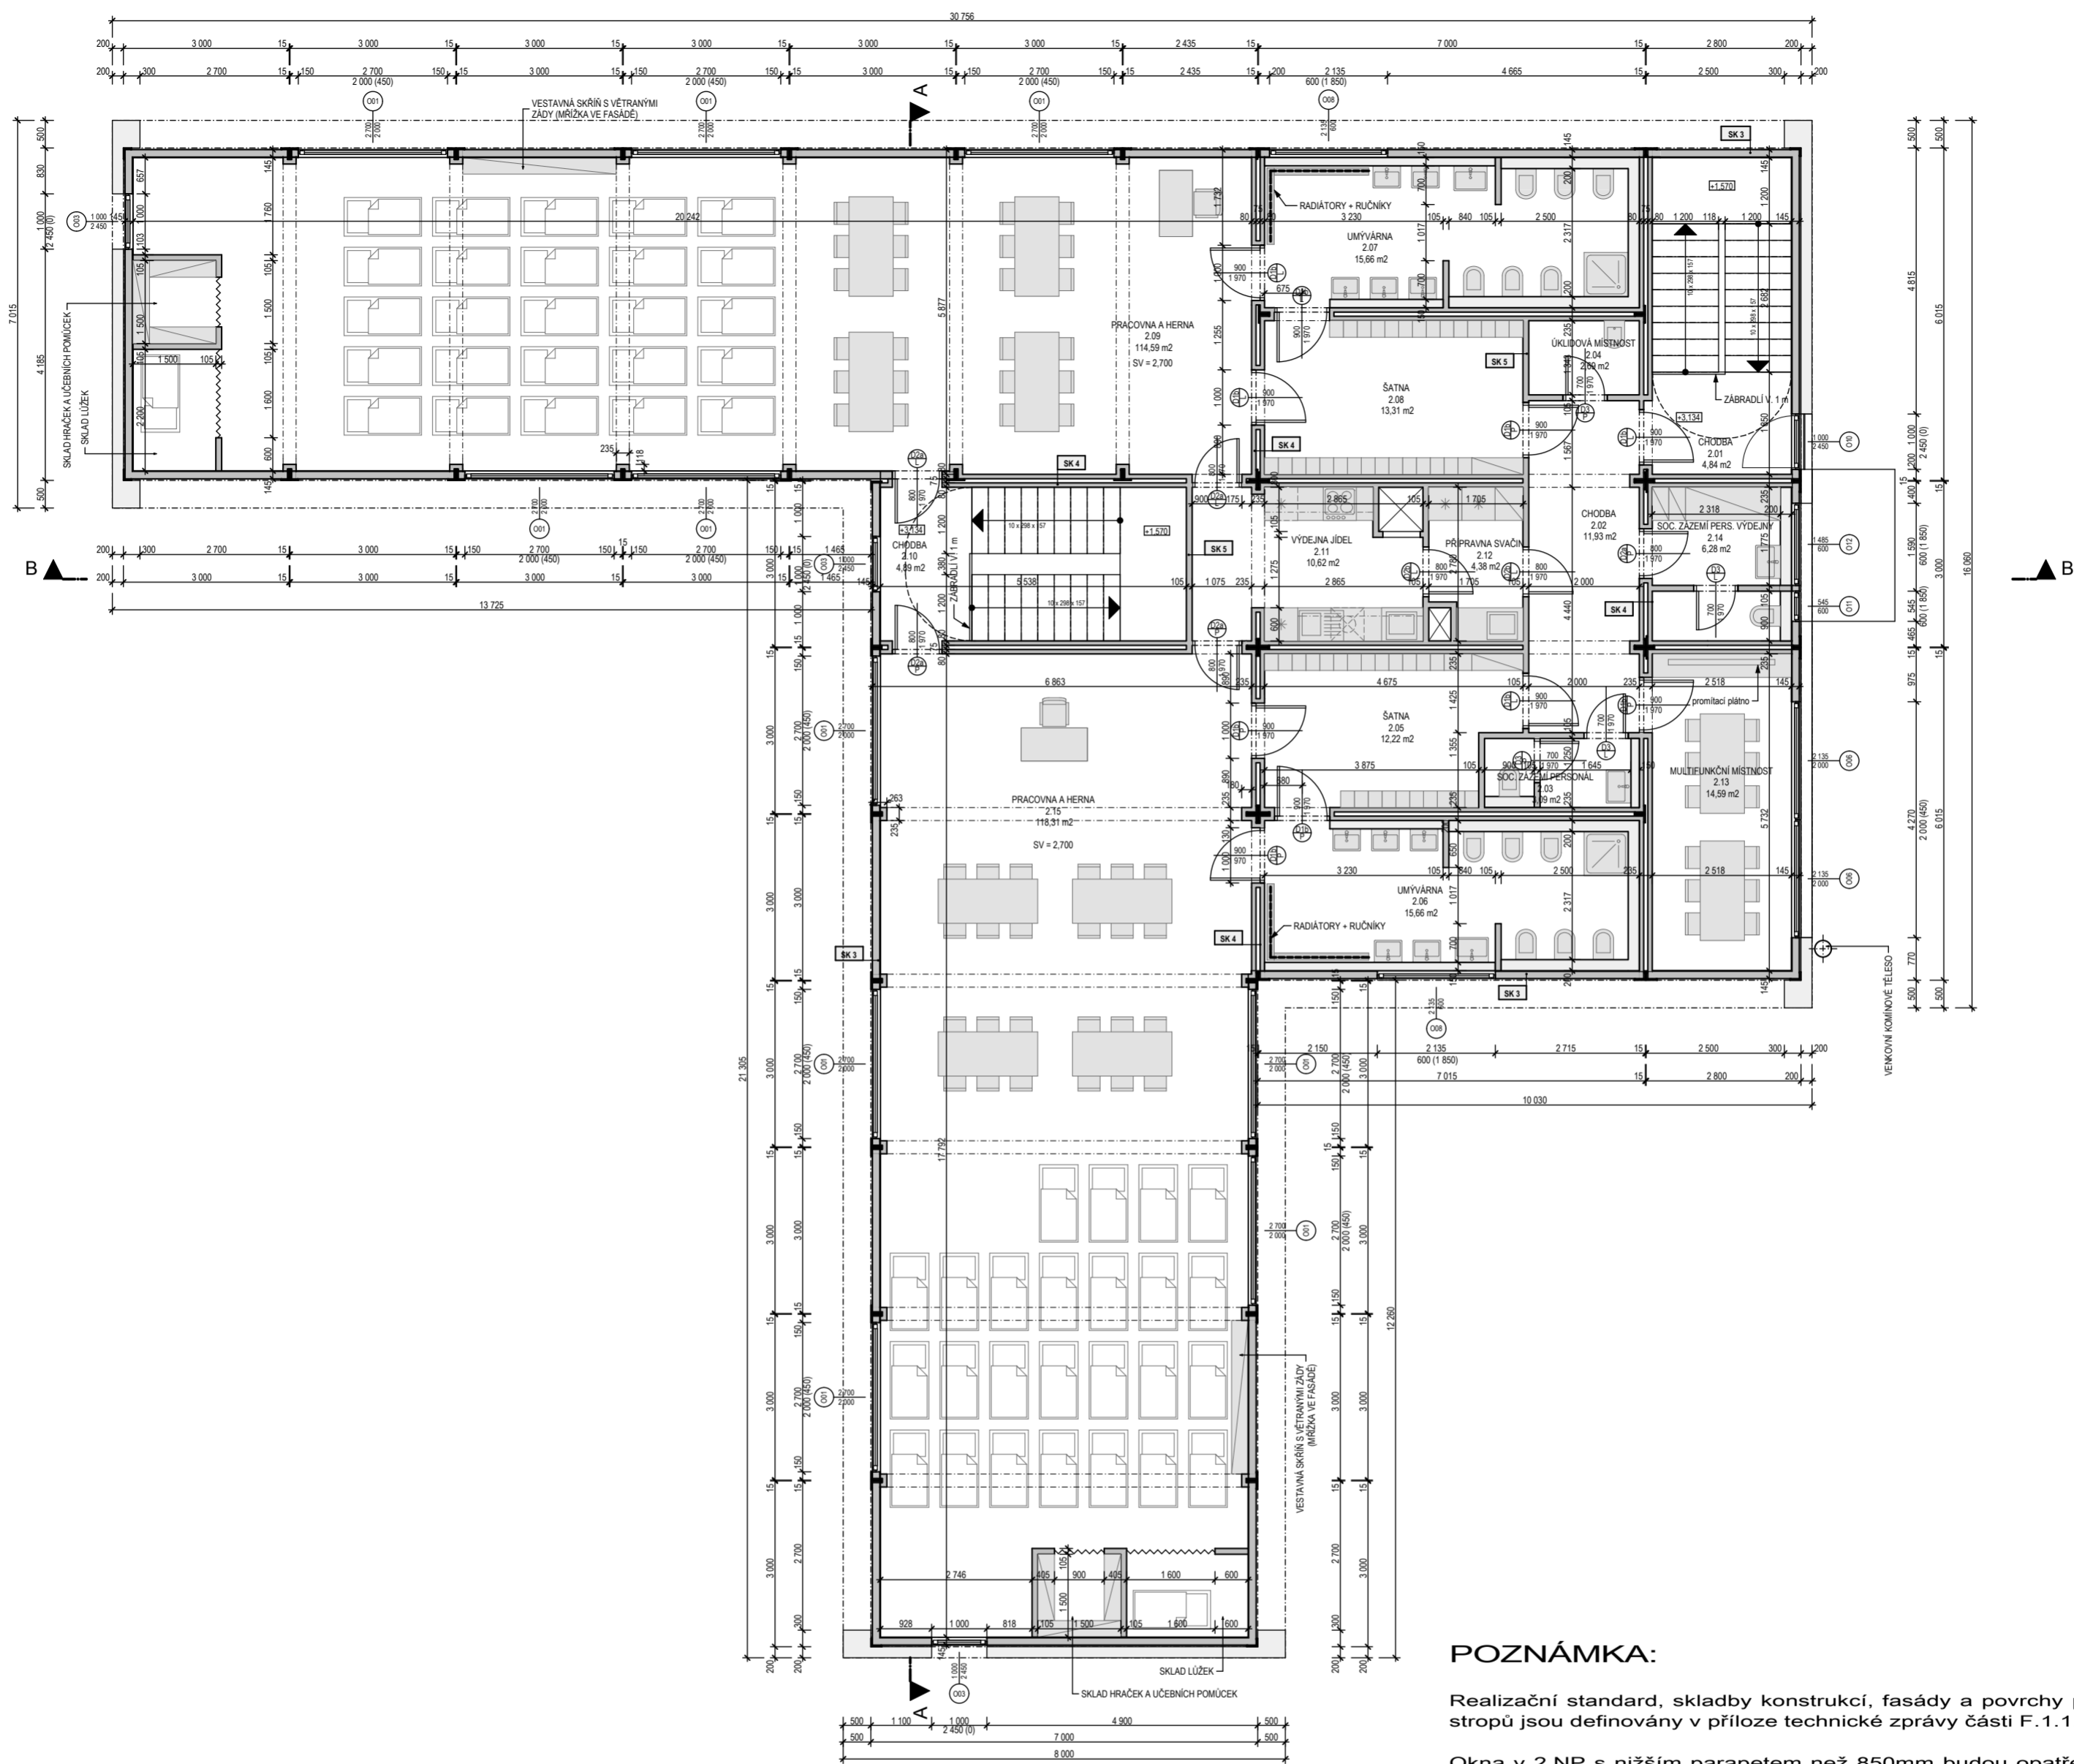

POZNÁMKA:


Realizační standard, skladby konstrukcí, fasády a povrchy podlah, stěn a stropů jsou definovány v příloze technické zprávy části F.1.1.

Okna v 2.NP s nižším parapetem než 850mm budou opatřena minimálně do této výšky bezpečnostními skly.


±0,000 = 262,00 B.p.v.

Č. místnosti	Název místnosti	Plocha (m ²)	Podlaha	Stěny	Strop	Poznámka
2.01	CHODBA	4,84	PD 01b, PD 01c	PO 01a, PO 01b	PO 01a	
2.02	CHODBA	11,93	PD 01b	PO 01a, PO 01b	PO 01a	
2.03	SOC. ZÁZEMÍ PERSONÁL	3,09	PD 02	PO 02	PO 01a	
2.04	ÚKLIDOVÁ MÍSTNOST	2,69	PD 01a	PO 01c	PO 01a	
2.05	ŠATNA	12,22	PD 01b	PO 01a, PO 01b	PO 01a	
2.06	UMYVÁRNA	15,66	PD 02	PO 02	PO 01a	
2.07	UMYVÁRNA	15,66	PD 02	PO 02	PO 01a	
2.08	ŠATNA	13,31	PD 01b	PO 01a, PO 01b	PO 01a	
2.09	PRACOVNA A HERNA	114,59	PD 01b	PO 01a, PO 01b	PO 01a	
2.10	CHODBA	4,89	PD 01b, PD 01c	PO 01a, PO 01b	PO 01a	
2.11	VÝDEJNA JÍDEL	10,62	PD 01a	PO 01c	PO 01a	
2.12	PŘÍPRAVNÁ SVAČÍN	4,38	PD 01a	PO 01c	PO 01a	
2.13	MULTIFUNKČNÍ MÍSTNOST	14,59	PD 01b	PO 01a, PO 01b	PO 01a	
2.14	SOC. ZÁZEMÍ PERS. VÝDEJNY	6,28	PD 02	PO 02	PO 01a	
2.15	PRACOVNA A HERNA	118,31	PD 01b	PO 01a, PO 01b	PO 01a	


S

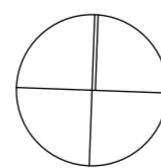

AG E project AGE project, s.r.o. JEČNÁ 39a, 120 00 PRAHA 2 www.ageproject.cz ageproject@ageproject.cz		INVESTOR: Městská část Praha 18 Bechyňská 639, 199 00 PRAHA 9	
VYPRACOVAL: AGE project ODPOVĚDNÝ PROJEKTANT: Ing. Petr Přihoda		STAVEBNÍ ÚŘAD: PRAHA 18 OBVODNÍ ÚŘAD: PRAHA 18	
AKCE: MŠ BERANOVÝCH parc.č. 470/155, 470/180, 795/7 a 760/16, k.ú. Letňany		Č. PROJEKTU: A077 MĚŘÍTKO: 1:100 DATUM: 05/2012 STUPEŇ: DUR + DSP ČÁST: STAVEBNÍ Č. VÝKRESU: F1.1.04 Č. KOPIE:	
OBSAH: PŮDORYS 2.NP			

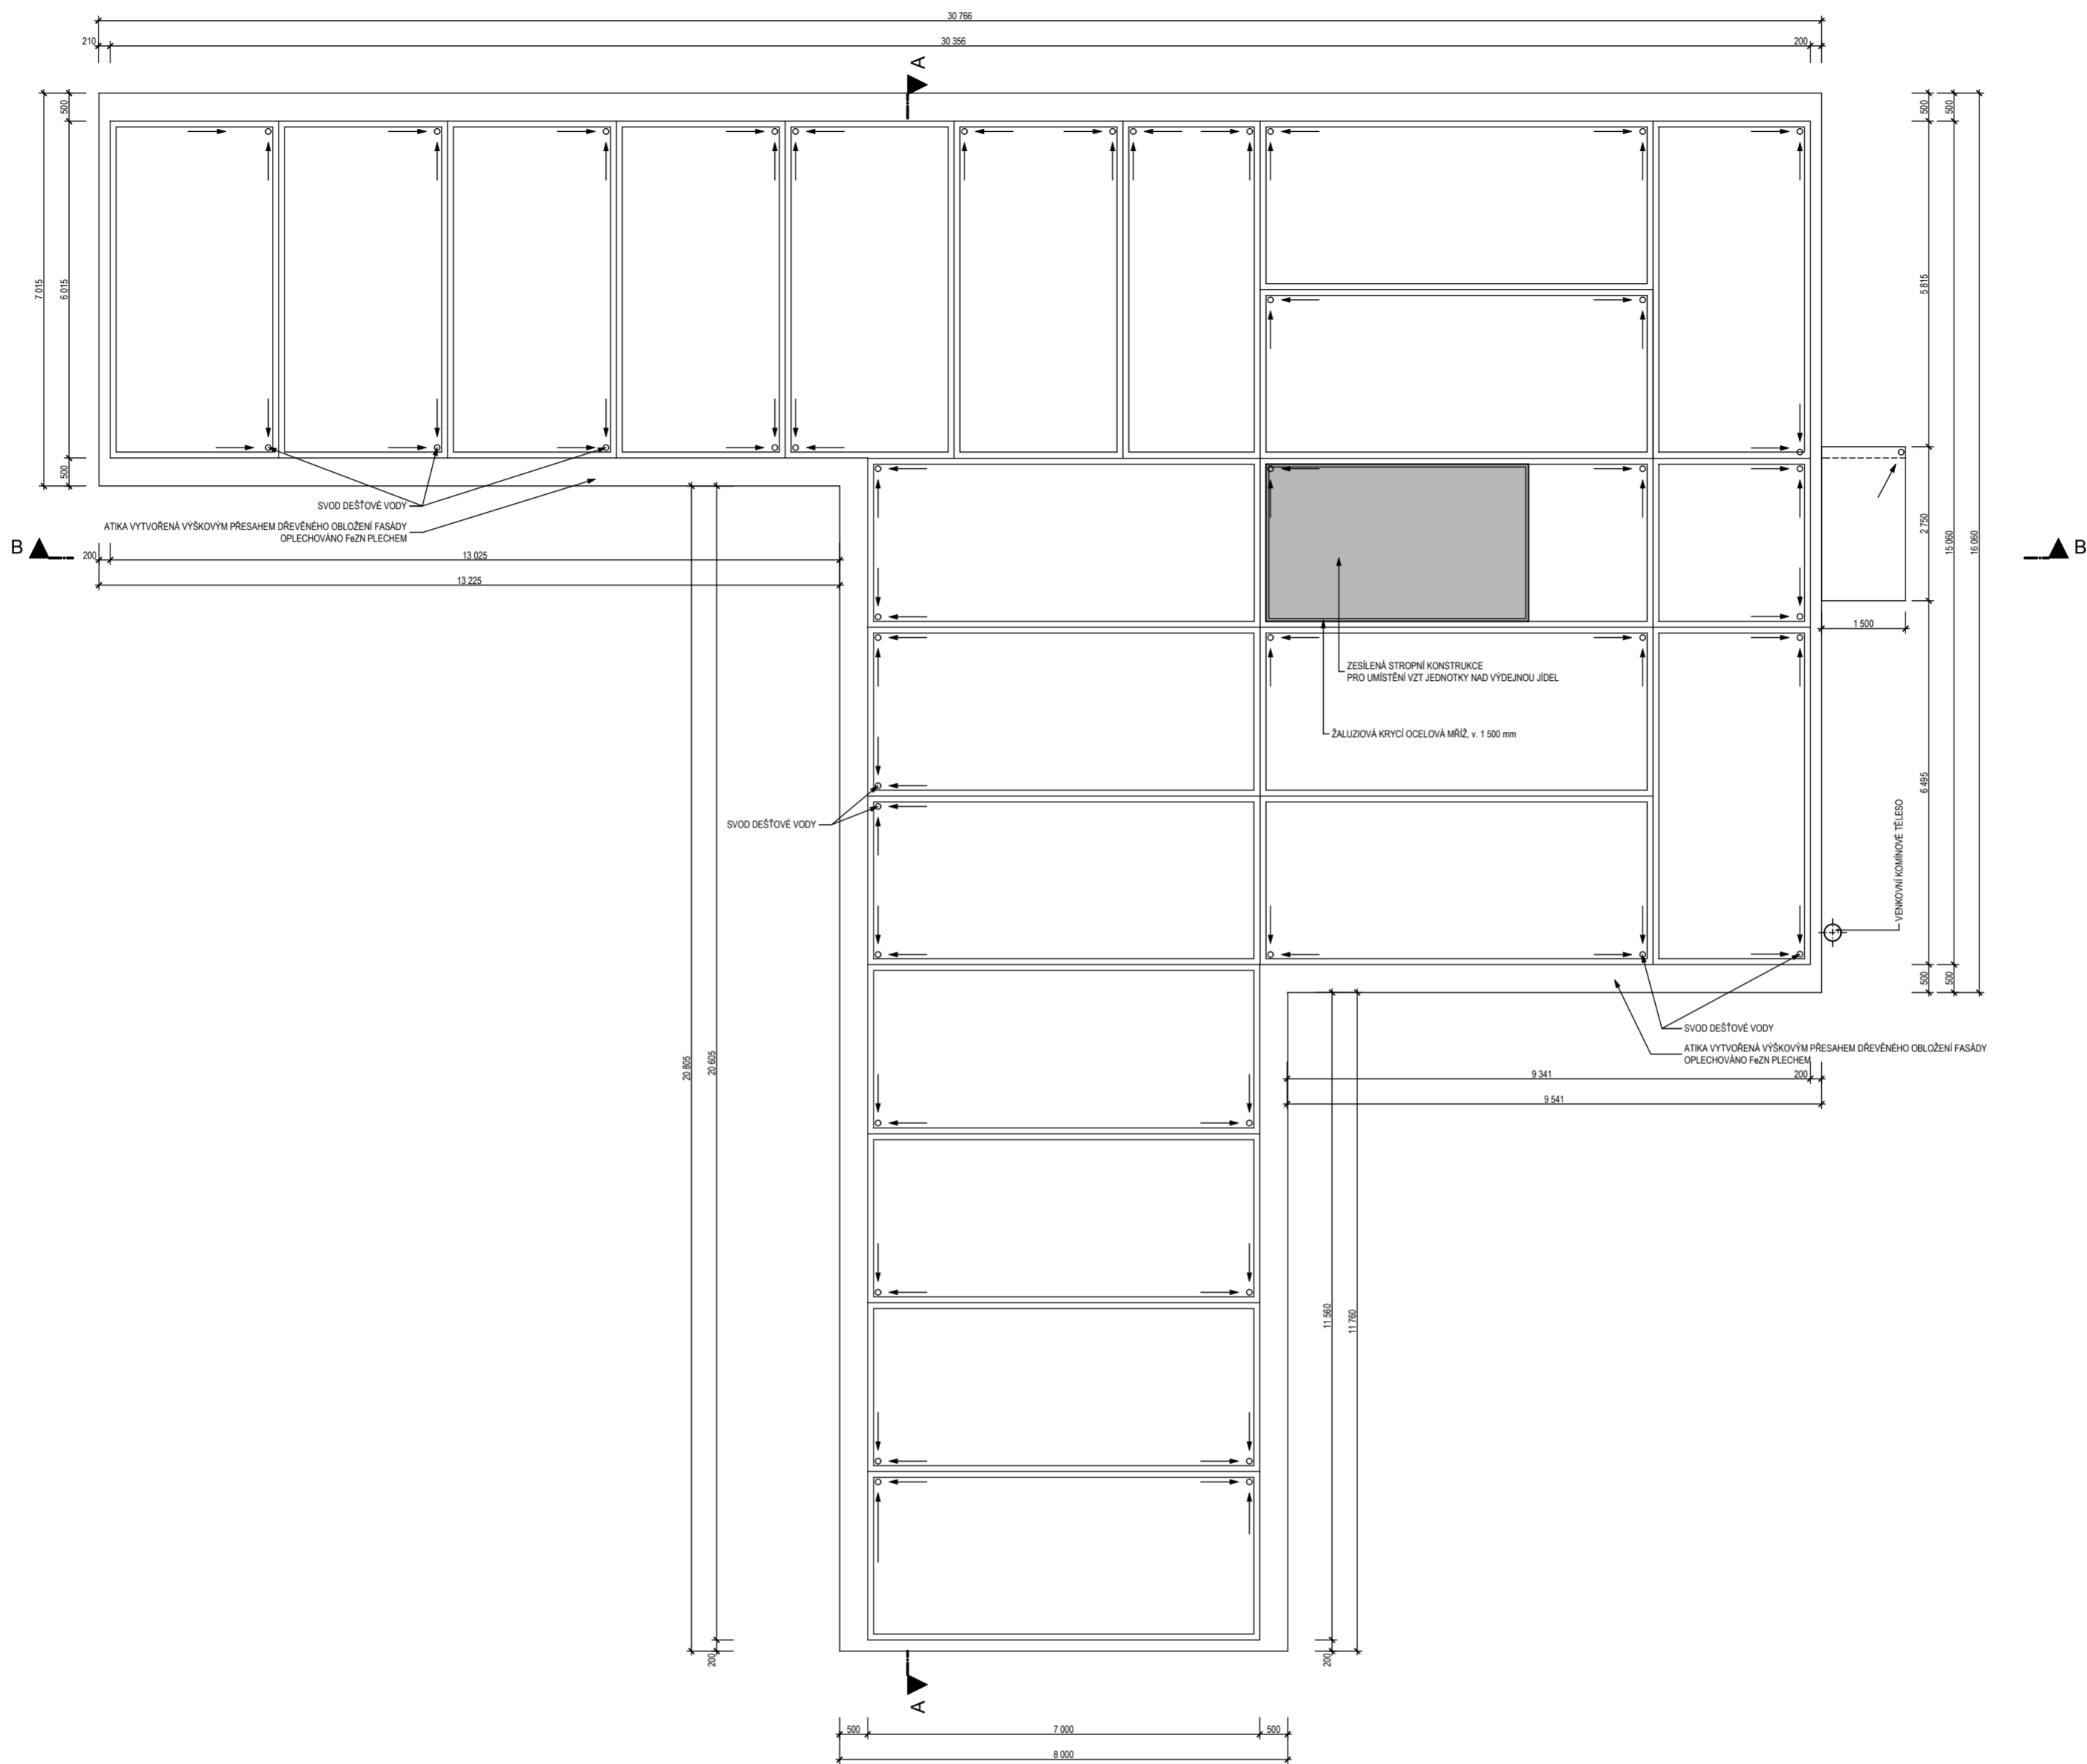

S

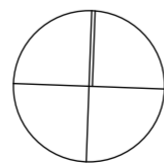

POZNÁMKA:


Realizační standard, skladby konstrukcí, fasády a povrchy podlah, stěn a stropů jsou definovány v příloze technické zprávy části F.1.1.

Okna v 2.NP s nižším parapetem než 850mm budou opatřena minimálně do této výšky bezpečnostními skly .


±0,000 = 262,00 B.p.v.

GENERÁLNÍ PROJEKTANT: AGE project AGE project, s.r.o. JEČNÁ 39a, 120 00 PRAHA 2 www.ageproject.cz ageproject@ageproject.cz		INVESTOR: Městská část Praha 18 Bechyňská 639, 199 00 PRAHA 9	
VYPRACOVAL: AGE project ODPOVĚDNÝ PROJEKTANT: Ing. Petr Přihoda		STAVEBNÍ ÚŘAD: PRAHA 18 OBVODNÍ ÚŘAD: PRAHA 18	
AKCE: MŠ BERANOVÝCH parc.č. 470/155, 470/180, 795/7 a 760/16, k.ú. Letňany		Č. PROJEKTU: A077 MĚŘÍTKO: 1:100 DATUM: 05/2012 STUPEŇ: DUR + DSP ČÁST: STAVEBNÍ	Č. VÝKRESU: F1.1.05 Č. KOPIE:
OBSAH: STŘECHA			

ŘEZ A-A

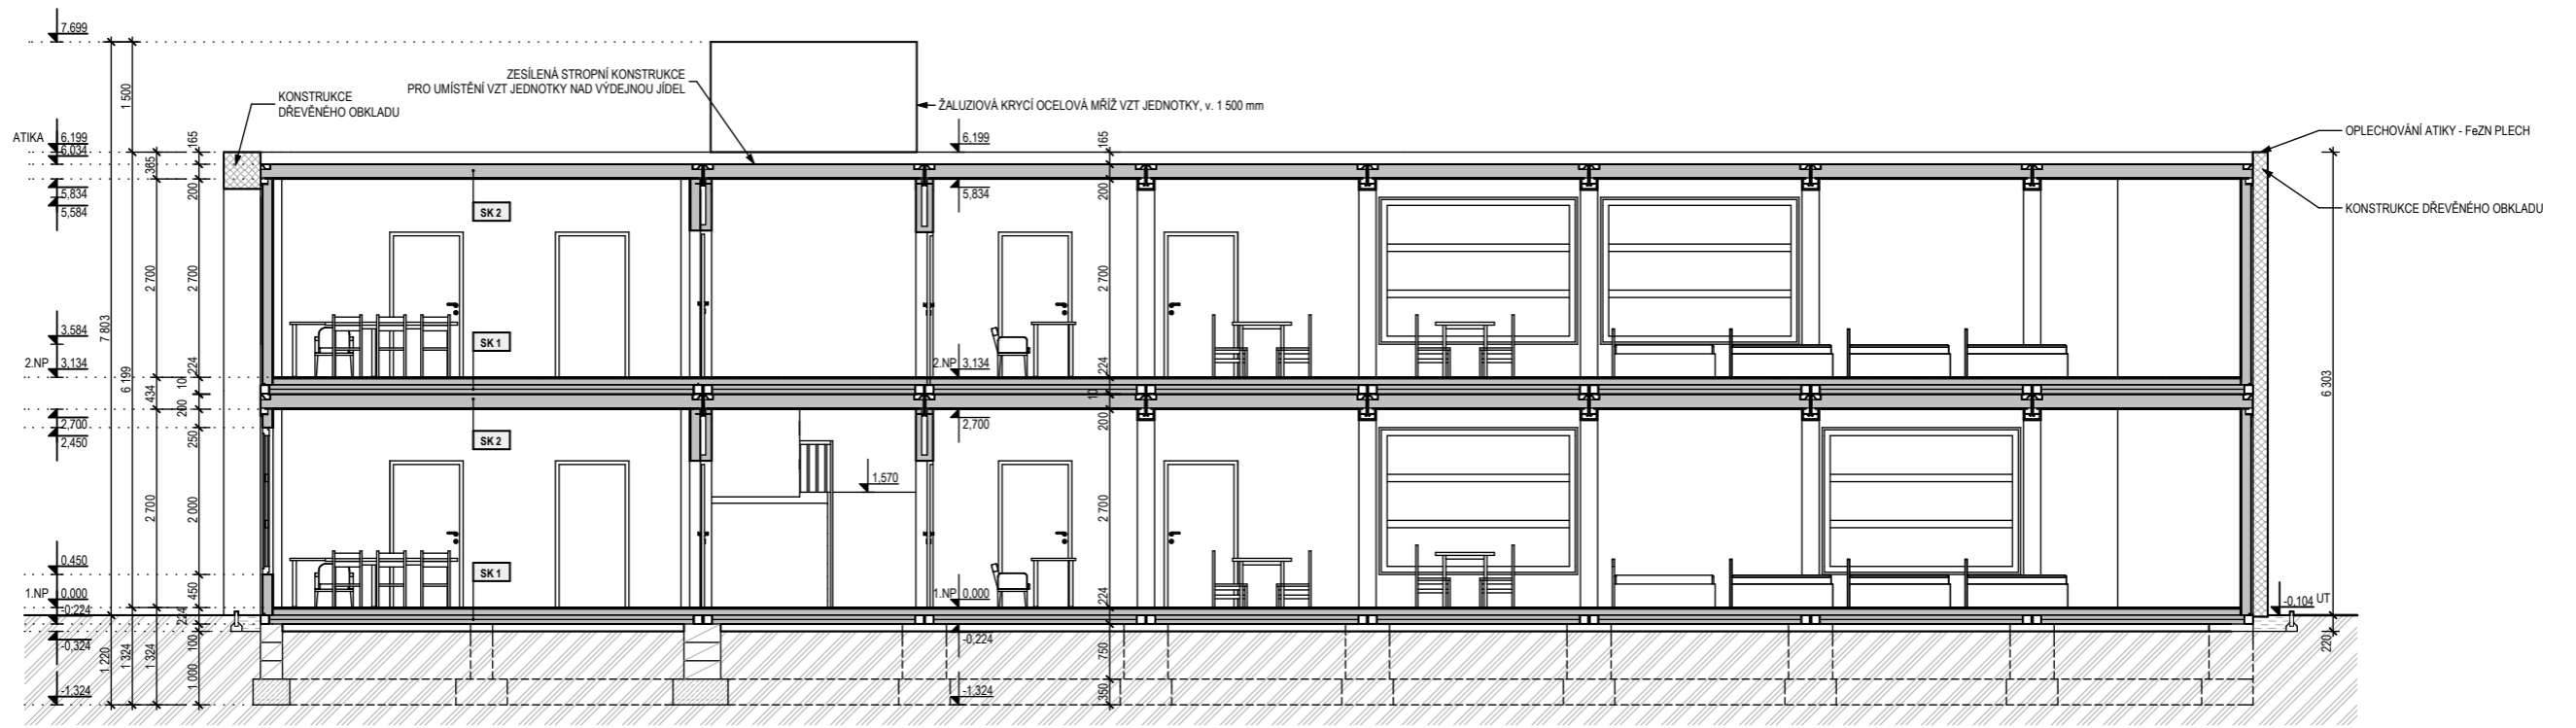

ŘEZ B-B

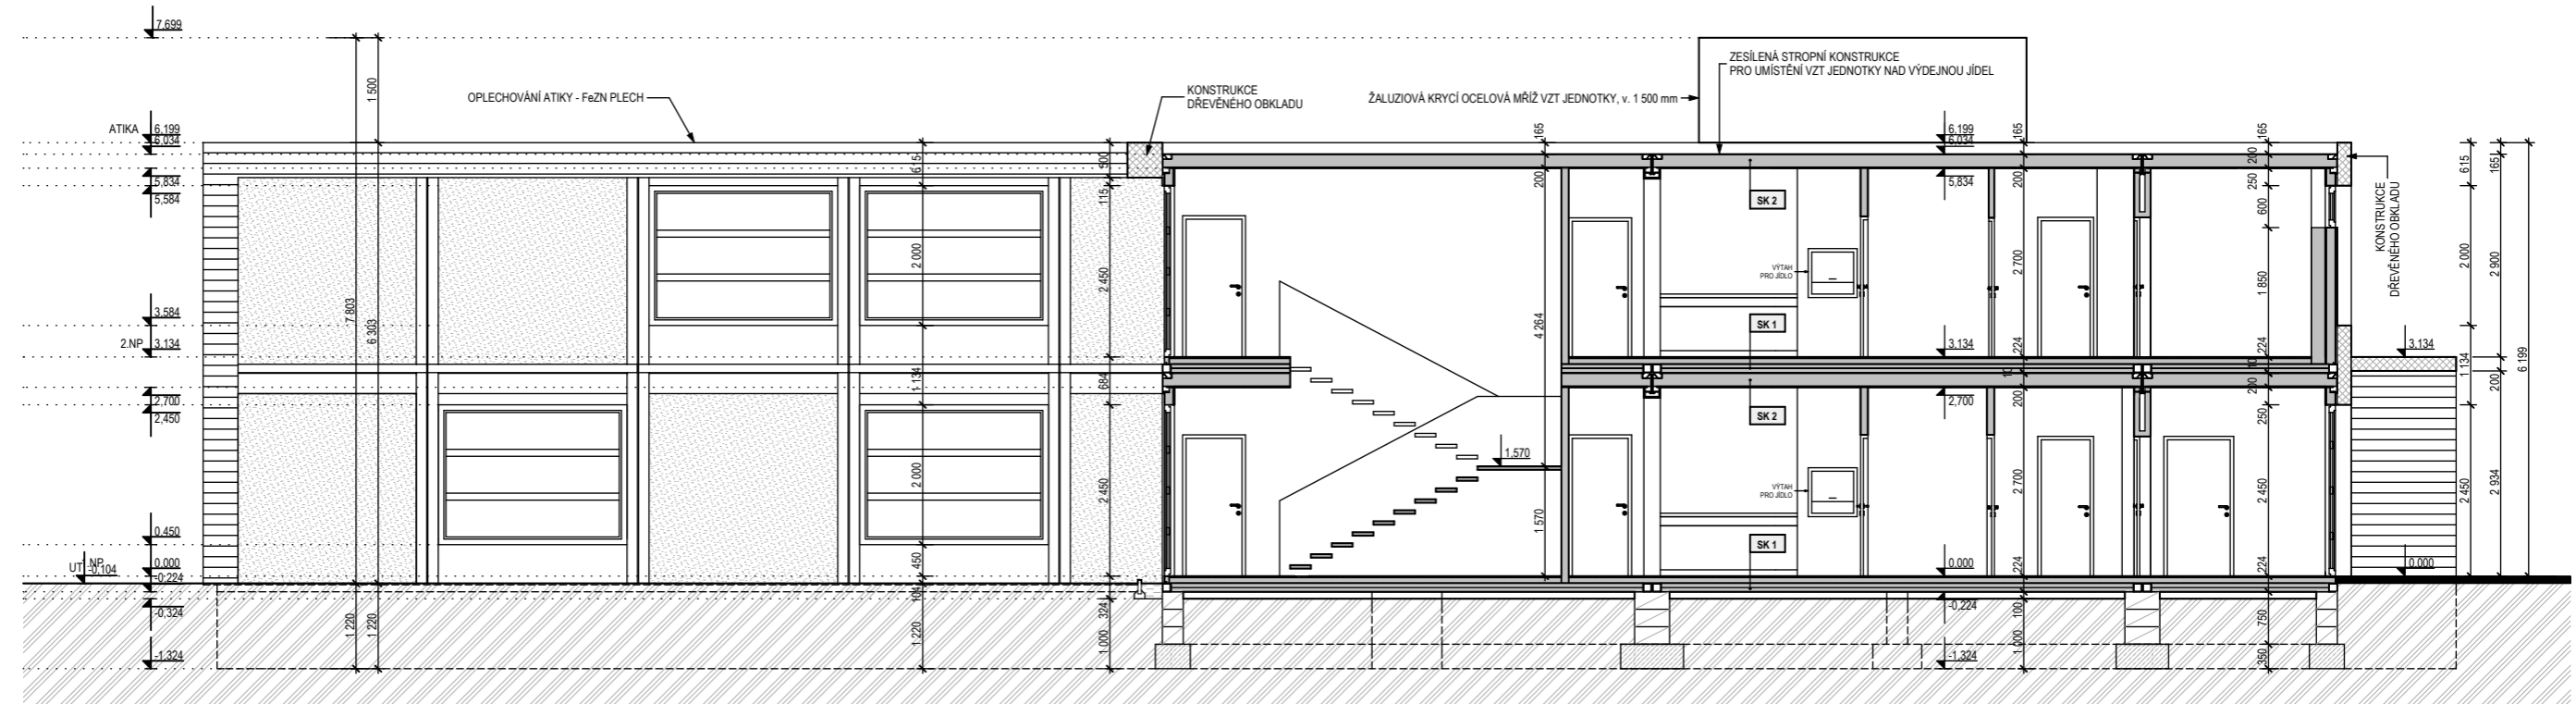




±0,000 = 262,00 B.p.v.


POZNÁMKA:

Realizační standard, skladby konstrukcí, fasády a povrchy podlah, stěn a stropů jsou definovány v příloze technické zprávy části F.1.1.


Okna v 2.NP s nižším parapetem než 850mm budou opatřena minimálně do této výšky bezpečnostními skly.

GENERÁLNÍ PROJEKTANT :  AGE project, s.r.o. JEČNÁ 39a, 120 00 PRAHA 2 www.ageproject.cz ageproject@ageproject.cz		INVESTOR: Městská část Praha 18 Letňany 	
AGE project, s.r.o. JEČNÁ 39a, 120 00 PRAHA 2 www.ageproject.cz ageproject@ageproject.cz		MĚSTSKÁ ČÁST PRAHA 18 Bechyňská 639, 199 00 PRAHA 9	
VYPRACOVAL : ODPOVĚDNÝ PROJEKTANT :	AGE project Ing. Petr Příhoda	STAVEBNÍ ÚŘAD : OBVODNÍ ÚŘAD :	PRAHA 18 PRAHA 18
AKCE :	 MŠ BERANOVÝCH parc.č. 470/155, 470/180, 795/7 a 760/16, k.ú. Letňany		Č. PROJEKTU : MĚŘÍTKO : DATUM : STUPEŇ : ČÁST :
OBSAH :			Č. VÝKRESU : Č. KOPIE :
ŘEZY		F1.1.06	

POHLED JIŽNÍ

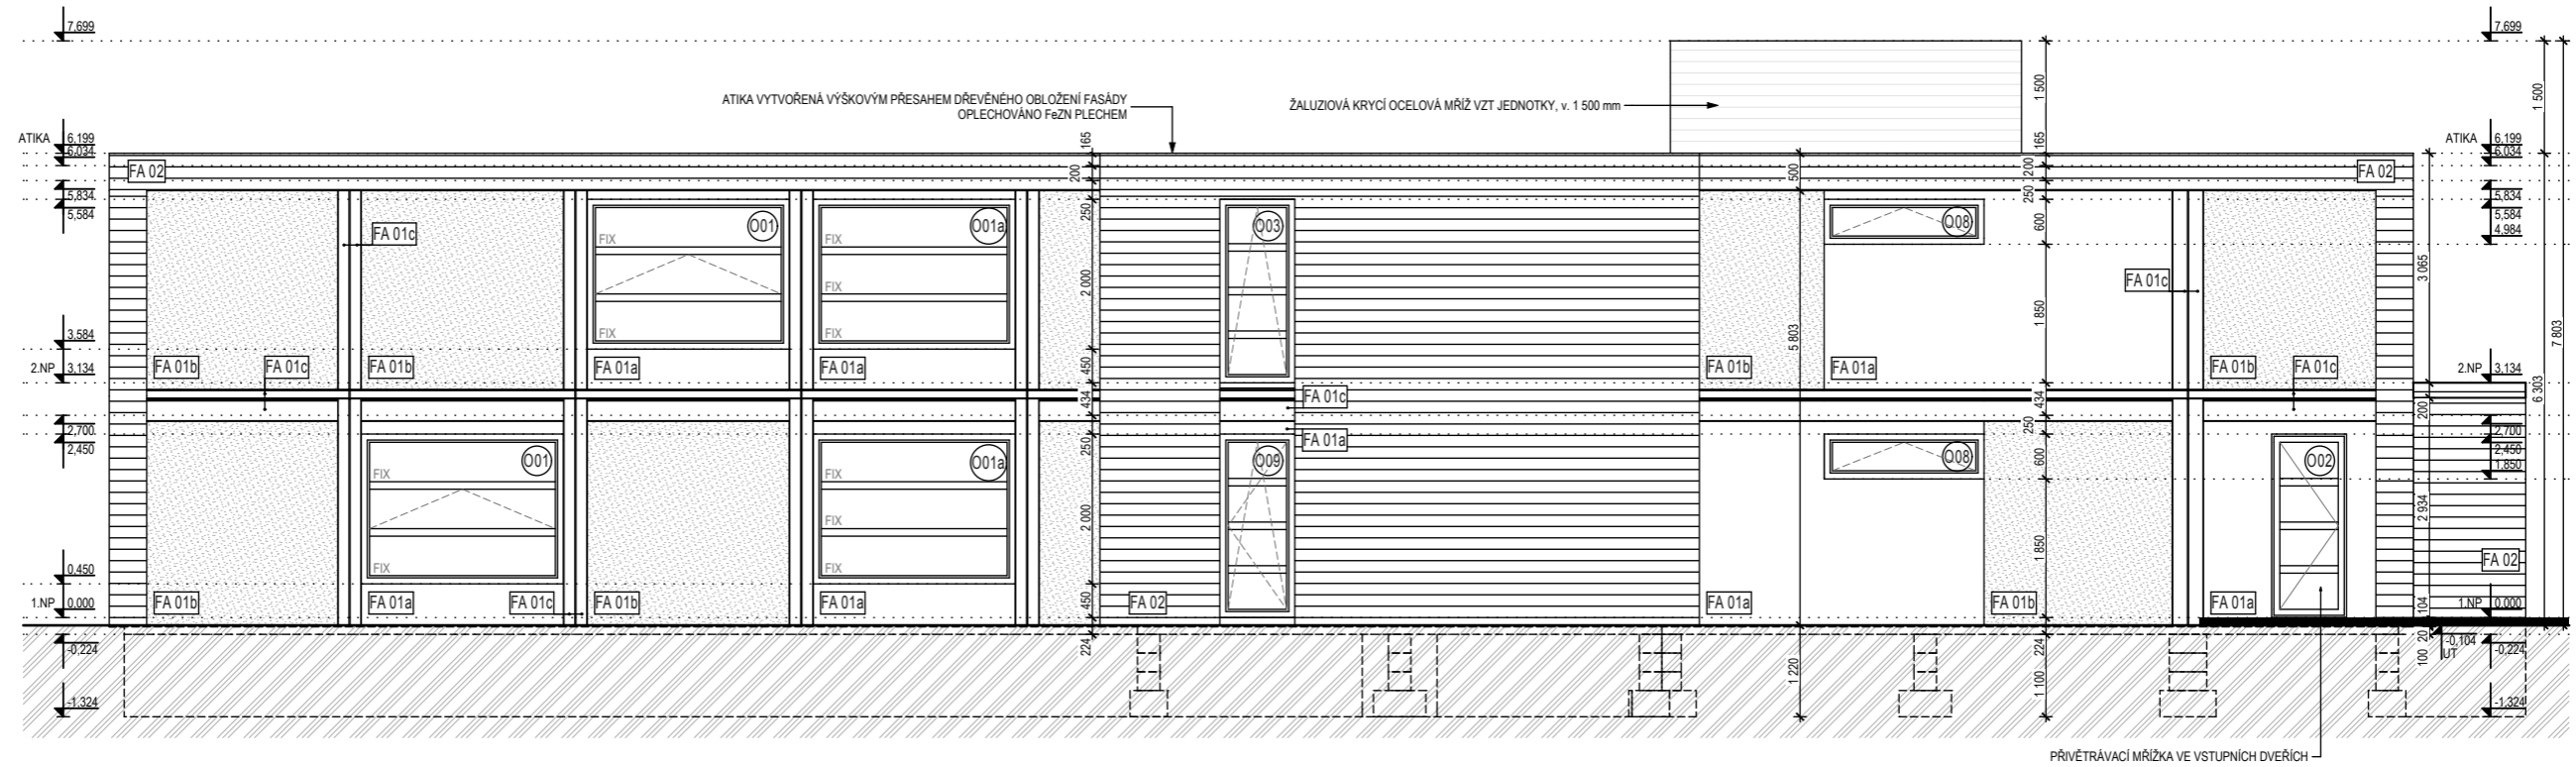

POHLED SEVERNÍ

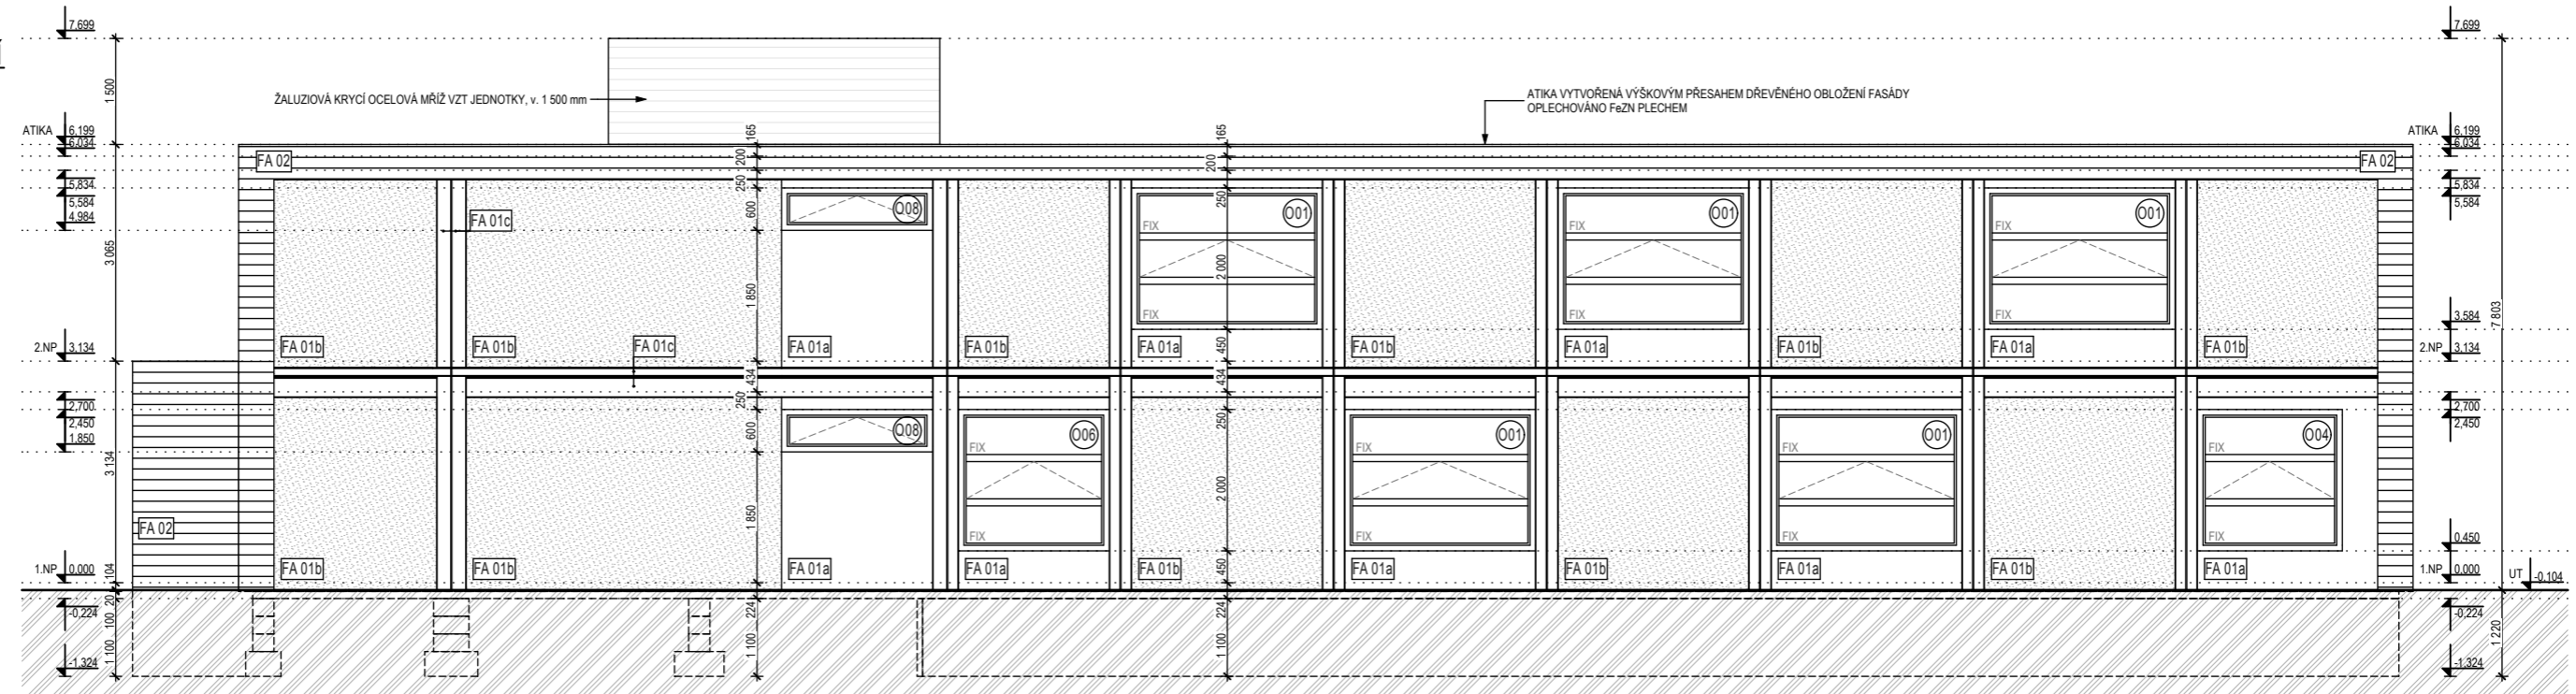

±0,000 = 262,00 B.p.v.

LEGENDA POVRCHŮ

- FA 01a** LAKOVANÝ FeZn HLADKÝ PLECH
ODSTÍN ANTRACIT
- FA 01b** LAKOVANÝ FeZn HLADKÝ PLECH
ODSTÍN ŽLUTÉ
- FA 01c** NOSNÁ OCELOVÁ KONSTRUKCE MODULU
ODSTÍN ANTRACIT
- FA 02** DŘEVĚNÝ MODŘINOVÝ OBKLAD;
VODOROVNÉ LAMELY TL. 20 mm S OKAPOVOU HRANOU, MEZERA 15 mm,
DŘEVĚNÝ NOSNÝ ROST + ČERNÁ DIFUZNÍ FOLIE
- 001** PLASTOVÁ OKNA; EXTERIÉR: FOLIE ANTRACIT, INTERIÉR: FOLIE BÍLÁ
- 001a** PLASTOVÁ OKNA; EXTERIÉR: FOLIE ANTRACIT, INTERIÉR: FOLIE BÍLÁ,
POŽÁRNÍ ODOLNOST VIZ. PBR STAVBY

POZNÁMKA:

Realizační standard, skladby konstrukcí, fasády a povrchy podlah, stěn a stropů jsou definovány v příloze technické zprávy části F.1.1.

Okna v 2.NP s nižším parapetem než 850mm budou opatřena minimálně do této výšky bezpečnostními skly.

GENERÁLNÍ PROJEKTANT :

AGE project

AGE project, s.r.o.
JEČNÁ 39a, 120 00 PRAHA 2
www.ageproject.cz
ageproject@ageproject.cz

INVESTOR:

Městská část
Praha 18 Letňany

MĚSTSKÁ ČÁST PRAHA 18
Bechyňská 639, 199 00 PRAHA 9

VYPRACOVAL :

AGE project

STAVEBNÍ ÚŘAD :

PRAHA 18

ODPOVĚDNÝ PROJEKTANT :

Ing. Petr Příhoda

OBVODNÍ ÚŘAD :

PRAHA 18

AKCE :

MŠ BERANOVÝCH

parc.č. 470/155, 470/180, 795/7 a 760/16, k.ú. Letňany

OBSAH :

POHLED JIŽNÍ, POHLED SEVERNÍ

Č. PROJEKTU :

A077

MĚŘÍTKO :

1:100

DATUM :

05/2012

STUPEŇ :

DUR + DSP

ČÁST :

STAVEBNÍ

Č. VÝKRESU :

Č. KOPIE :

F1.1.07



±0,000 = 262,00 B.p.v.

GENERÁLNÍ PROJEKTANT :

AGE project

AGE project, s.r.o.
JEČNÁ 39a, 120 00 PRAHA 2
www.ageproject.cz
ageproject@ageproject.cz

INVESTOR :

Městská část
Praha 18 Letňany

MĚSTSKÁ ČÁST PRAHA 18
Bechyňská 639, 199 00 PRAHA 9

VYPRACOVAL :

AGE project

STAVEBNÍ ÚŘAD :

PRAHA 18

ODPOVĚDNÝ PROJEKTANT :

Ing. Petr Přihoda

OBVODNÍ ÚŘAD :

PRAHA 18

AKCE :

MŠ BERANOVÝCH

parc.č. 470/155, 470/180, 795/7 a 760/16, k.ú. Letňany



Č. PROJEKTU :

A077

MĚŘÍTKO :

DATUM :

05/2012

STUPEŇ :

DUR + DSP

ČÁST :

STAVEBNÍ

Č. VÝKRESU :


6. KOPIE :

F1.1.07a


OBSAH :

VIZUALIZACE

POHLED VÝCHODNÍ

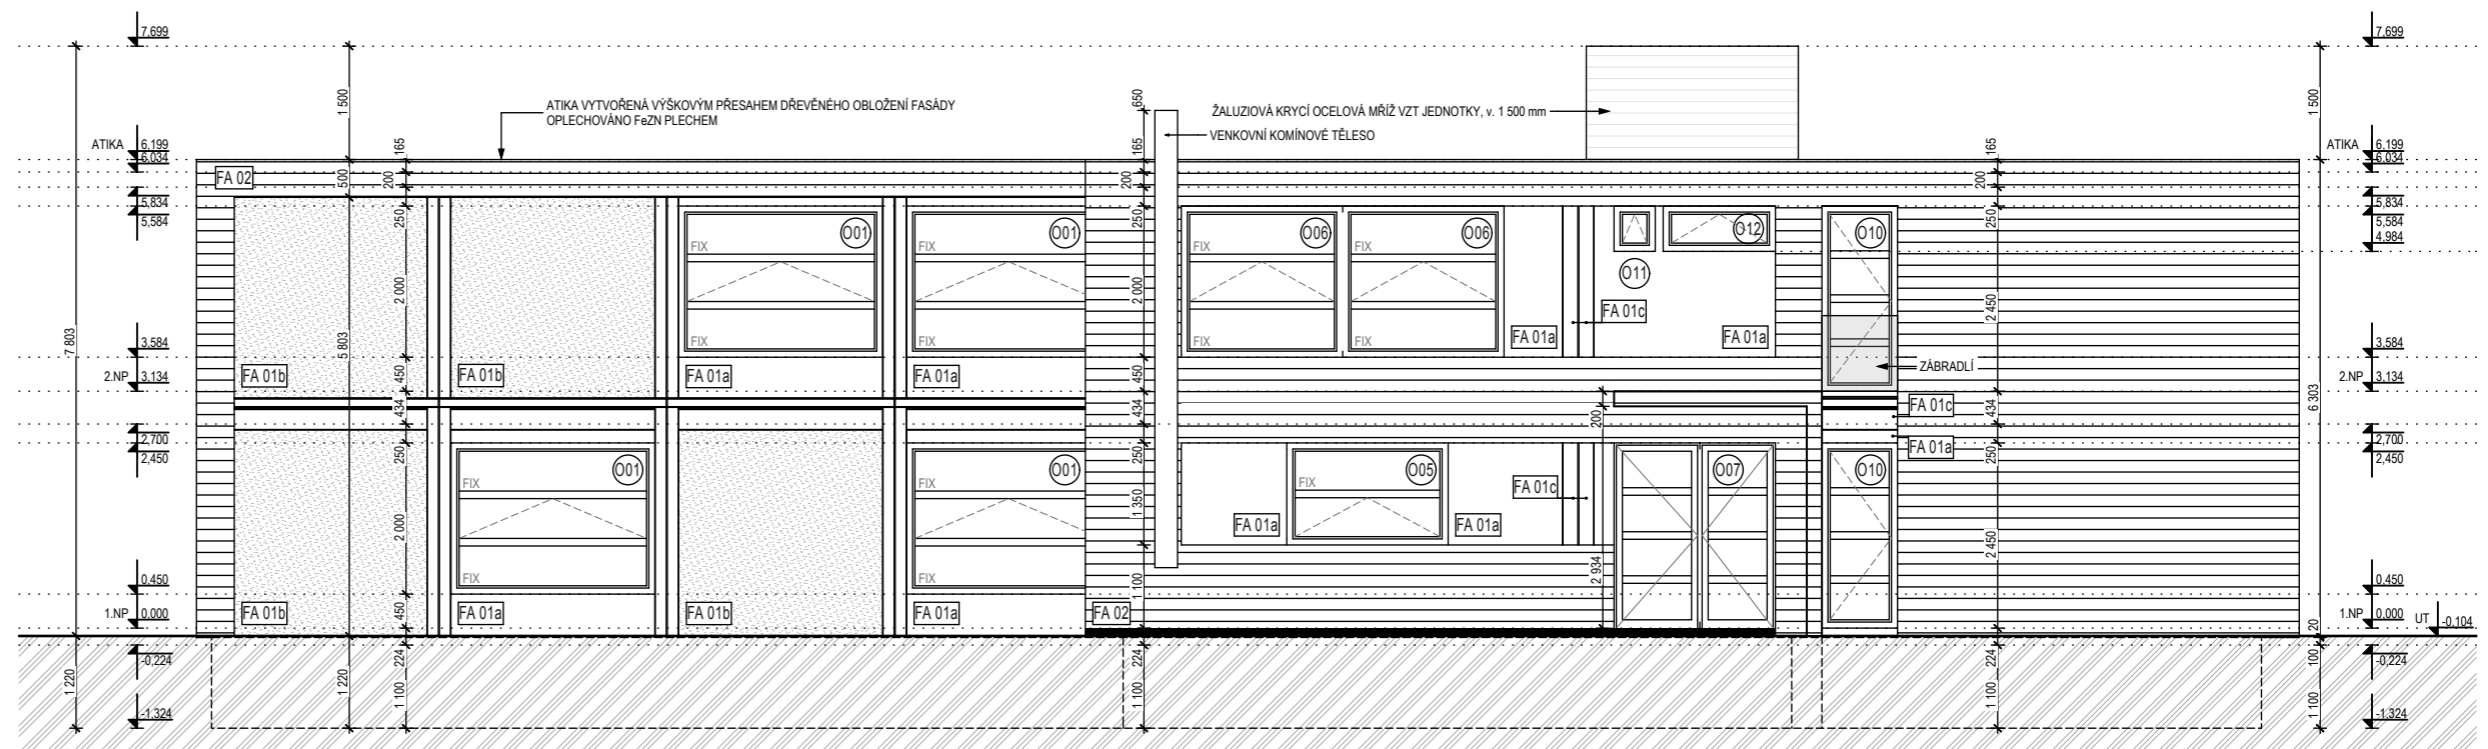

POHLED ZÁPADNÍ

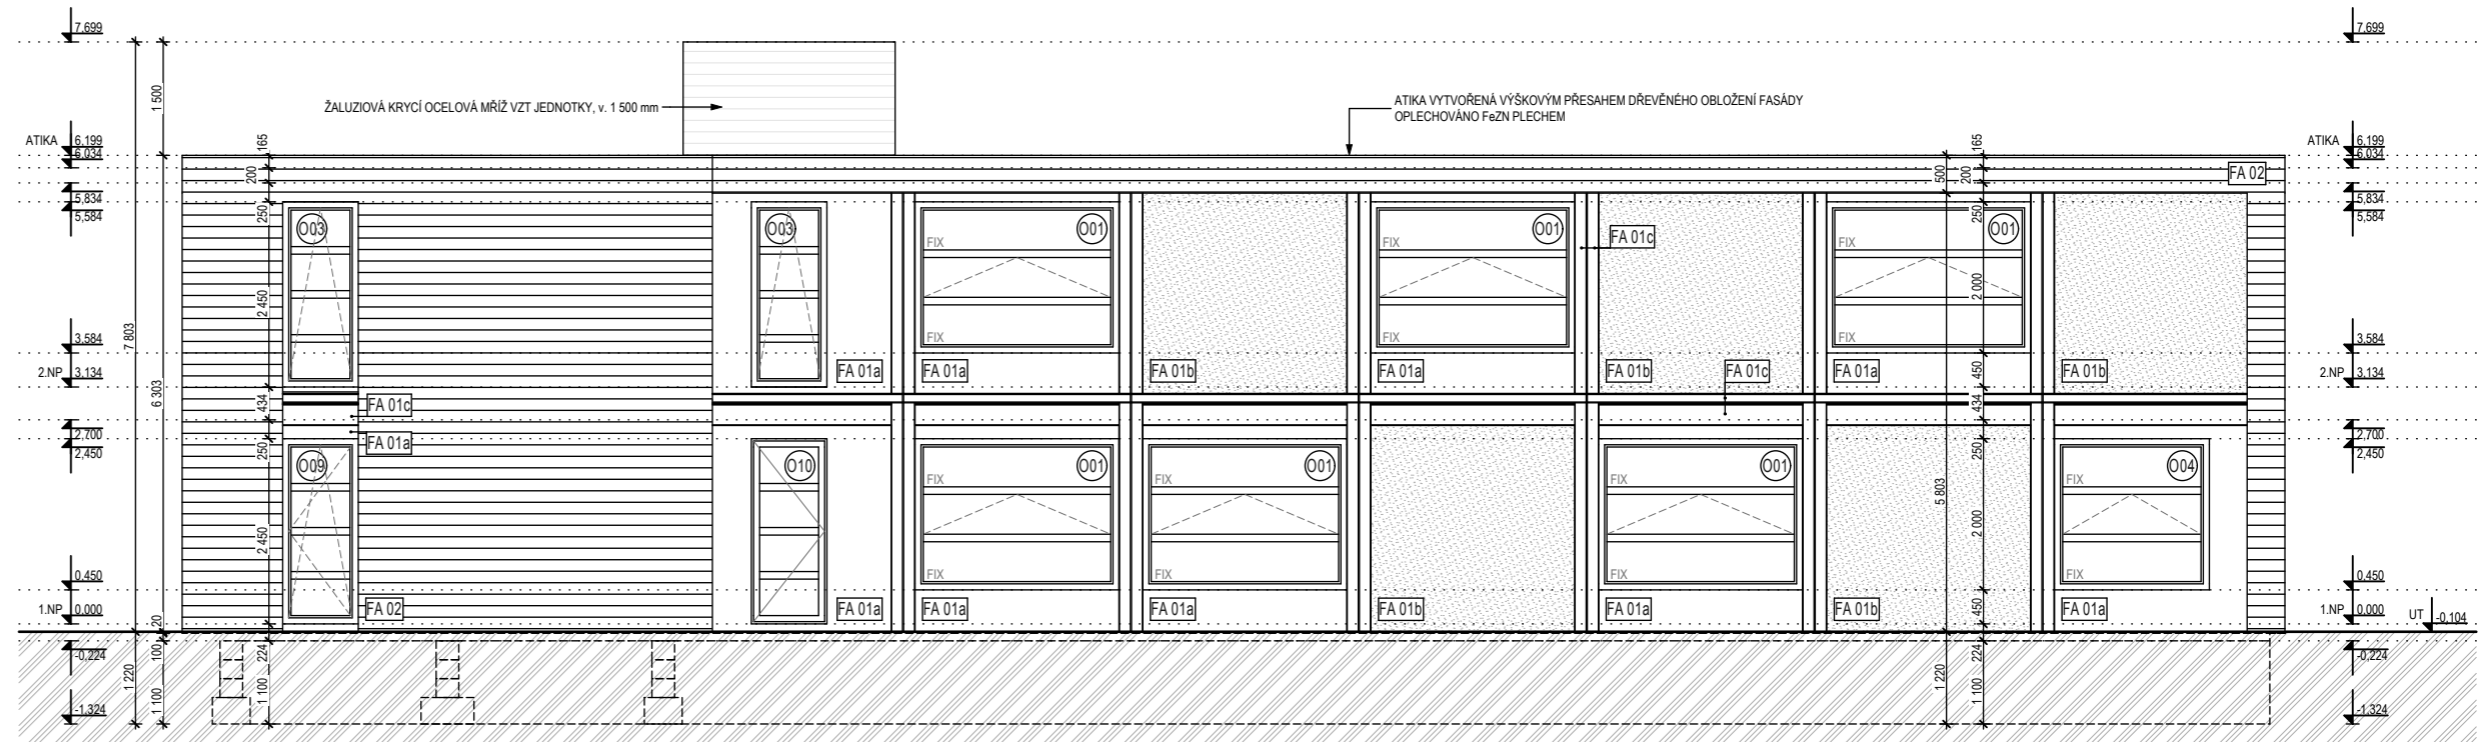

±0,000 = 262,00 B.p.v.

LEGENDA POVRCHŮ


- FA 01a** LAKOVANÝ FEZN HLADKÝ PLECH
ODSTÍN ANTRACIT
- FA 01b** LAKOVANÝ FEZN HLADKÝ PLECH
ODSTÍN ŽLUTÉ
- FA 01c** NOSNÁ OCELOVÁ KONSTRUKCE MODULU
ODSTÍN ANTRACIT
- FA 02** DŘEVĚNÝ MODŘINOVÝ OBKLAD;
VODOROVNÉ LAMELY TL. 20 mm S OKAPOVOU HRANOU, MEZERA 15 mm,
DŘEVĚNÝ NOSNÝ ROST + ČERNÁ DIFUZNÍ FOLIE
- O01** PLASTOVÁ OKNA; EXTERIÉR: FOLIE ANTRACIT, INTERIÉR: FOLIE BÍLÁ
- O01a** PLASTOVÁ OKNA; EXTERIÉR: FOLIE ANTRACIT, INTERIÉR: FOLIE BÍLÁ,
POŽÁRNÍ ODOLNOST VIZ. PŘ. STAVBY

POZNÁMKA:


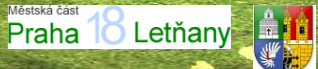

Realizační standard, skladby konstrukcí, fasády a povrchy podlah, stěn a stropů jsou definovány v příloze technické zprávy části F.1.1.

Okna v 2.NP s nižším parapetem než 850mm budou opatřena minimálně do této výšky bezpečnostními skly.

GENERÁLNÍ PROJEKTANT: AGE project AGE project, s.r.o. JEČNÁ 39a, 120 00 PRAHA 2 www.ageproject.cz ageproject@ageproject.cz		INVESTOR: Městská část Praha 18 Letňany MĚSTSKÁ ČÁST PRAHA 18 Bechyňská 639, 199 00 PRAHA 9	
VYPRACOVAL : AGE project		STAVEBNÍ ÚŘAD : PRAHA 18	
ODPOVĚDNÝ PROJEKTANT : Ing. Petr Příhoda		OBVODNÍ ÚŘAD : PRAHA 18	
AKCE :		Č. PROJEKTU : A077	
MŠ BERANOVÝCH parc.č. 470/155, 470/180, 795/7 a 760/16, k.ú. Letňany		MĚŘITKO : 1:100	
		DATUM : 05/2012	
OBSAH : POHLED VÝCHODNÍ, POHLED ZÁPADNÍ		STUPEŇ : DUR + DSP	
		ČÁST : STAVEBNÍ	
		Č. VÝKRESU : Č. KOPIE :	
		F1.1.08	

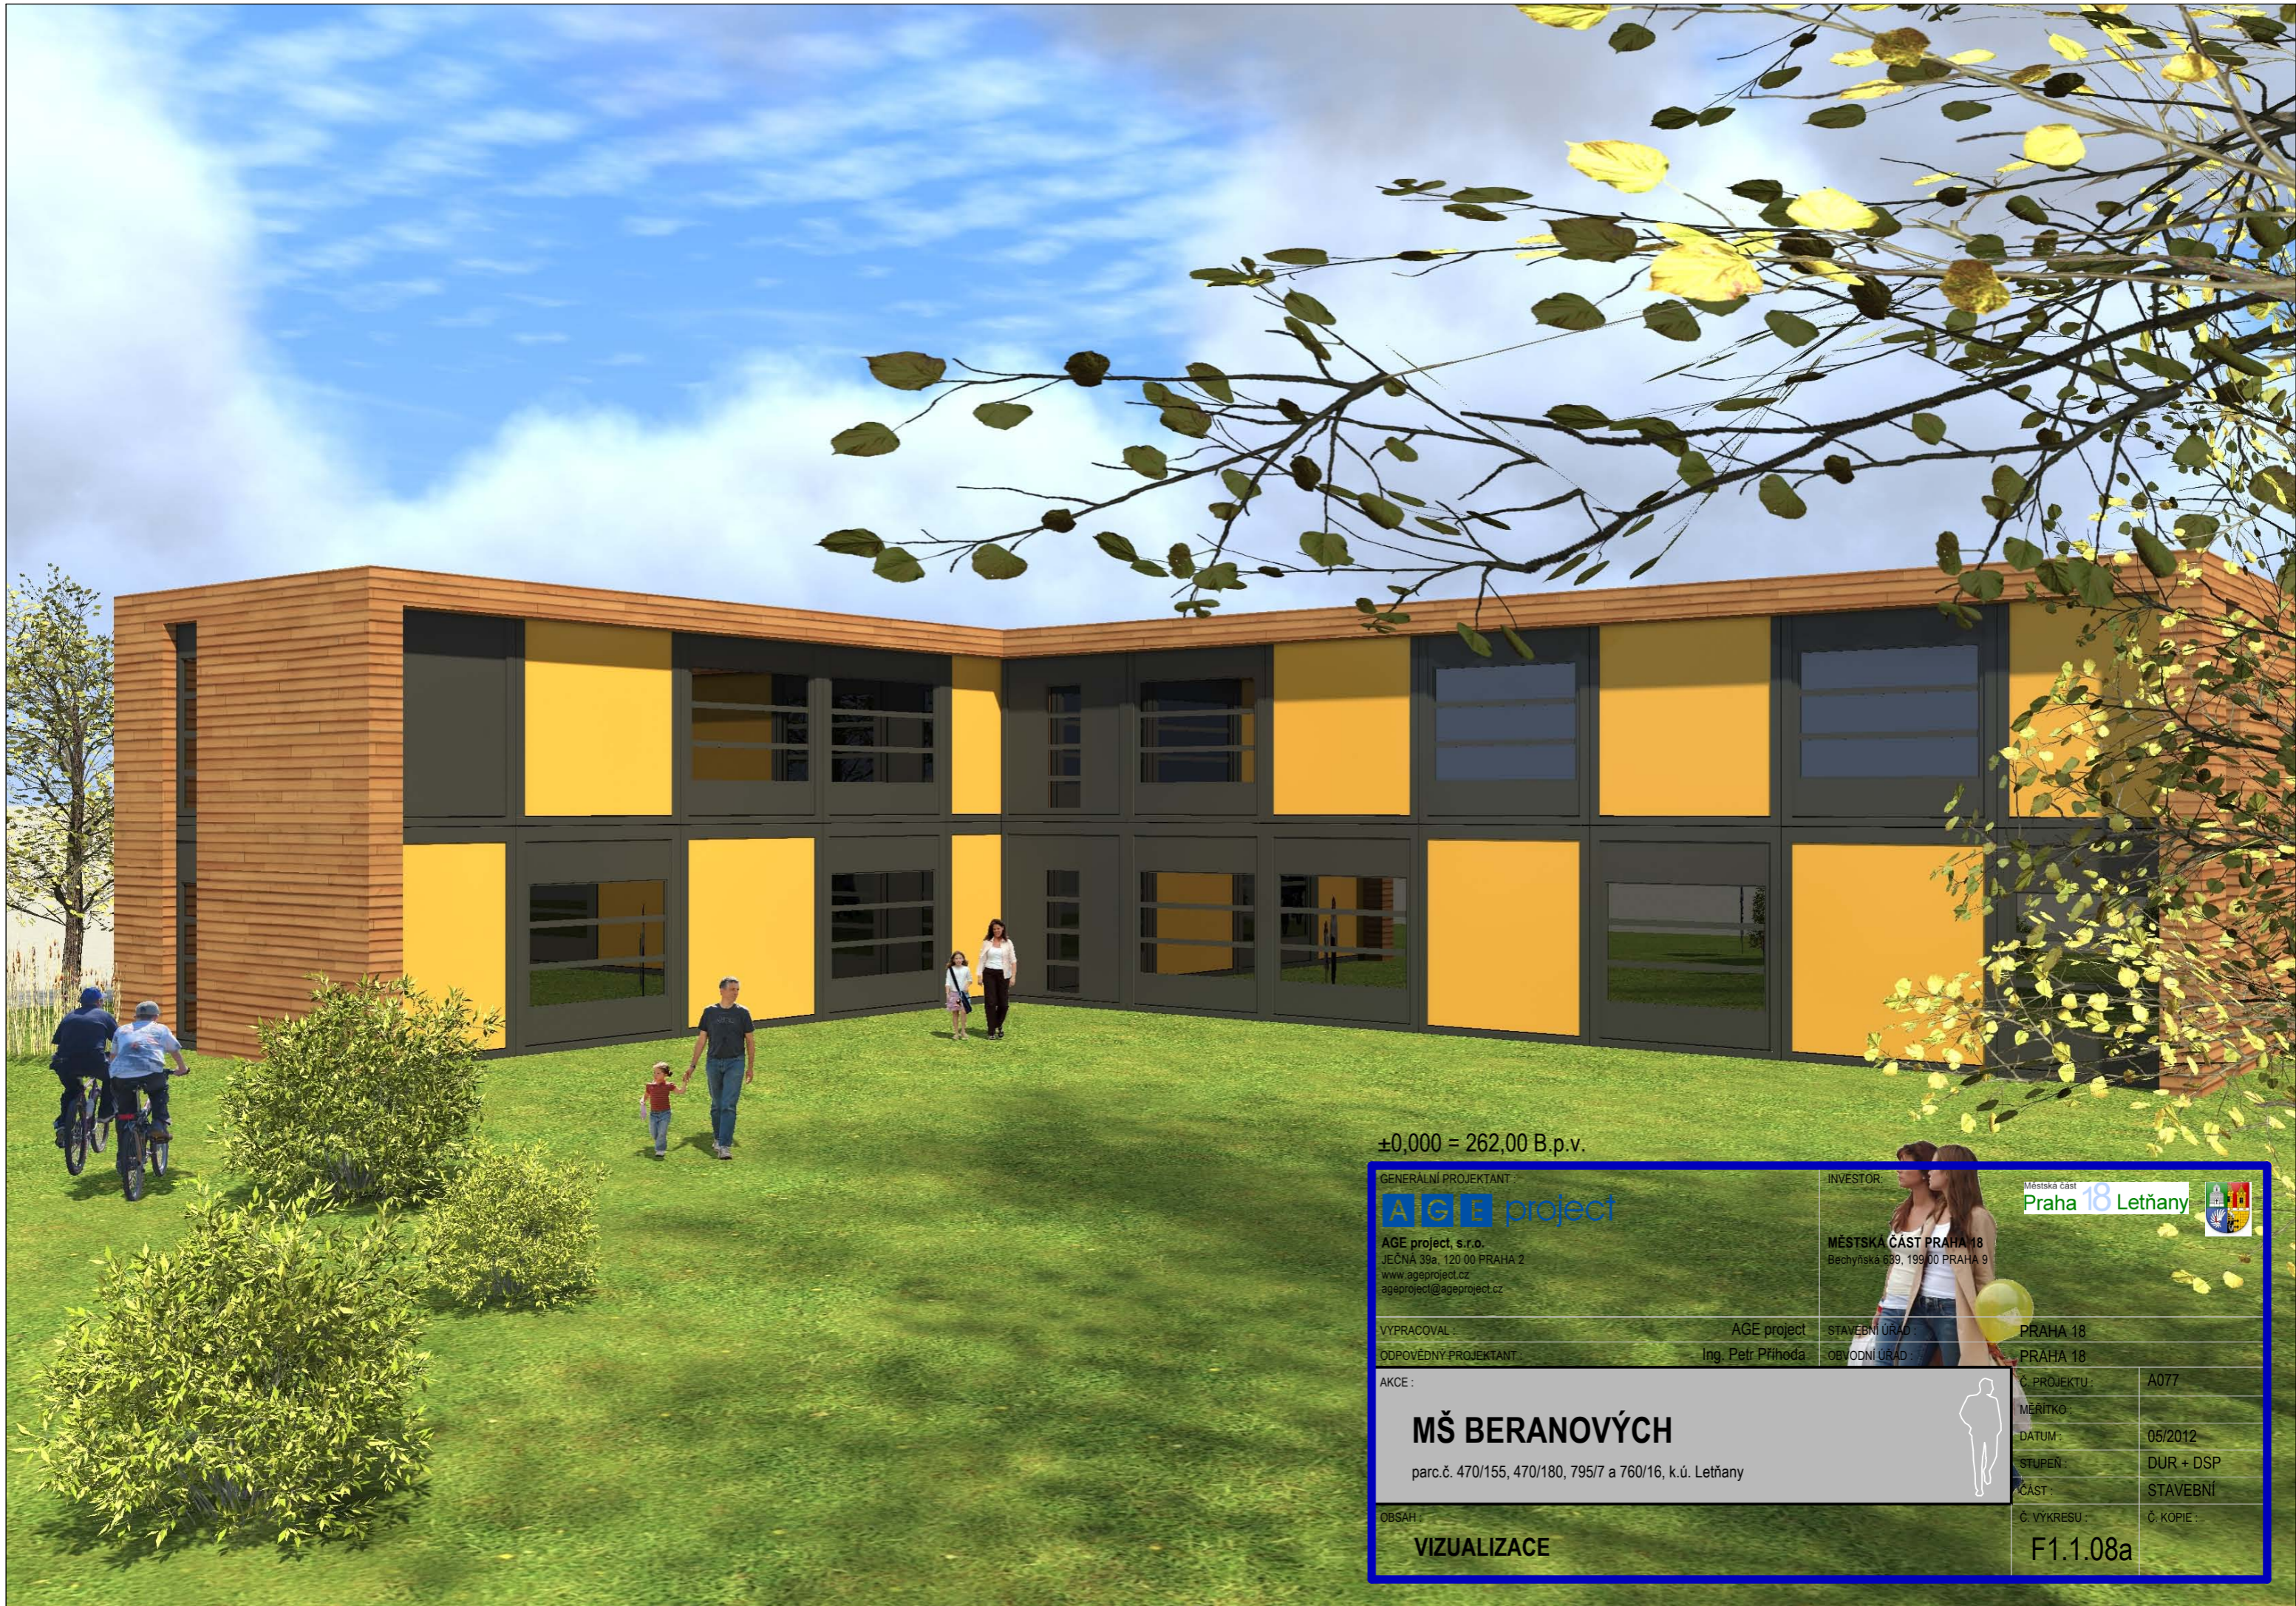

±0,000 = 262,00 B.p.v.

GENERÁLNÍ PROJEKTANT :  AGE project, s.r.o. JEČNÁ 39a, 120 00 PRAHA 2 www.ageproject.cz ageproject@ageproject.cz		INVESTOR :  MĚSTSKÁ ČÁST PRAHA 18 Bechyňská 639, 199 00 PRAHA 9	
VYPRACOVAL : AGE project		STAVEBNÍ ÚŘAD : PRAHA 18	
ODPOVĚDNÝ PROJEKTANT : Ing. Petr Přihoda		OBVODNÍ ÚŘAD : PRAHA 18	
AKCE : MŠ BERANOVÝCH parc.č. 470/155, 470/180, 795/7 a 760/16, k.ú. Letňany			Č. PROJEKTU : A077
OBSAH : VIZUALIZACE			MĚŘÍTKO : DATUM : STUPEŇ : ČÁST : Č. VYKRESU : Č. KOPIE : 05/2012 DUR + DSP STAVEBNÍ F1.1.08a