



PROJEKČNÍ KANCELÁŘ

Milota Kladno spol. s r.o.
Huťská 1557
272 01 Kladno
www.milota.cz
IČO: 47550961
Tel.: 312 829 204-5
Fax: 312 829 203

název stavby		NÁSTAVBA ZŠ DAVLE - INTERIÉR			paré
místo stavby	investor	stupeň dokumentace	kód		
ZŠ Davle, Školní 96, 252 06 Davle	Městys Davle, Na náměstí č.p. 63, 252 06 Davle	STUDIE	STU		
odpovědný projektant	vypracoval	počet A4	datum	číslo zakázky	
ING. ARCH. LENKA ŠILHAVÁ	ING. ARCH. LENKA ŠILHAVÁ	56 x A4	05/2015	698	

- 01 AUTORSKÁ ZPRÁVA
- 02 KATALOG MATERIÁLŮ
- 03 PŮDORYS NÁSTAVBY

TŘÍDA

- 04 PŮDORYS
- 05 POHLEDY 01
- 06 POHLEDY 02
- 07 VIZUALIZACE_ŽLUTÁ
- 08 VIZUALIZACE_ŽLUTÁ
- 09 VIZUALIZACE_ORANŽOVÁ
- 10 VIZUALIZACE_ČERVENÁ
- 11 VIZUALIZACE_HNĚDÁ
- 12 VIZUALIZACE_TM. ZELENÁ
- 13 VIZUALIZACE_SV. ZELENÁ

CHODBA S RELAXAČNÍ ZÓNOU

- 14 PŮDORYS
- 15 POHLEDY
- 16 CHODBA - VIZUALIZACE
- 17 CHODBA - VIZUALIZACE
- 18 RELAXAČNÍ ZÓNA - VIZUALIZACE

KABINET

- 19 PŮDORYS
- 20 POHLEDY
- 21 VIZUALIZACE
- 22 VIZUALIZACE

WC DÍVKY

- 23 PŮDORYS
- 24 POHLEDY
- 25 VIZUALIZACE

WC CHLAPCI, UČITELÉ

- 26 PŮDORYS

název stavby

NÁSTAVBA ZŠ DAVLE - INTERIÉR

č. výkresu

00

místo stavby

ZŠ Davle, Školní 96, 252 06 Davle

investor

Městys Davle, Na náměstí č.p. 63, 252 06 Davle

název výkresu

OBSAH DOKUMENTACE

odpovědný projektant

ING. ARCH. LENKA ŠILHAVÁ

vypracoval

ING. ARCH. LENKA ŠILHAVÁ

datum

05/2015

měřítko

b.m.

Základní údaje

Název stavby:	NÁSTAVBA ZŠ DAVLE - INTERIÉR
Místo stavby:	Školní 96, 252 06 Davle
Charakter stavby:	nástavba
Investor:	Městys Davle, Na náměstí č.p. 63, 252 06 Davle
Projekt:	Milota Kladno spol. s r. o. Huťská 1557 272 01 Kladno IČO: 47550961 Tel: 312 829 204-5, mail: www.milota.cz
Autor návrhu:	Ing. arch. Lenka Šilhavá

Autorská zpráva

Zadání

Cílem projektu je navrhnout interiér nástavby základní školy v Davli.

Návrh

Návrh interiéru vychází z konceptu jednoduchosti, střídmosti a jasného barevného členění prostor dle jejich využití. Jako podklad pro zhotovení návrhu byly použity stavební výkresy prováděcí dokumentace zpracované projekční kanceláří Milota Kladno spol. s r. o.. V navrhovaném řešení jsou zohledněny nejen požadavky dotčených orgánů státní správy, ale i samotné školy.

Koncept barevného a materiálového řešení je navržen pro celou nástavbu školy. Dále je pak studie členěna na jednotlivé vzorové prostory (dle funkčního využití). Jednotlivě jsou tedy zpracovány místnosti třída, chodba s relaxačním koutkem, kabinet a WC-dívky.

Barevná koncepce vychází ve sjednocení prostor dle své funkce, aby celý prostor nástavby působil celistvě a přehledně. Chodba ve žlutobílé kombinaci je pro nového návštěvníka jasným vodítkem v celé dispozici. Žluté dveře v bílé stěně jednoznačně definují vstupy do dalších místností. Atypické tabule nad každými dveřmi označují náplň jednotlivých místností. Pouze dveře technických místností (servrovna, úklidová komora) jsou v bílé stěně potlačeny a proto jsou navrženy v bílém provedení. U schodiště je pak navržena relaxační zóna pro žáky, kteří si zde o přestávkách mohou zahrát nějakou stolní či karetní hru, přečíst si časopis nebo knihu anebo si jen tak pohovořit s přáteli. Barevné řešení jednotlivých tříd vychází z myšlenky klidného, čistého ničím nerušeného prostředí (použití bílé malby) při pohledu z lavic směrem k tabuli a naopak v zadní části třídy je barvou v kombinaci s tapetou z vlastní fotografie vytvořeno příjemné, odpočinkové prostředí. Hygienické zázemí je pak barevně rozlišeno mozaikou (WC-dívky_červená, WC-chlapci_modrá, WC – učitelé_šedá).

TŘÍDA

Základem pro jednotlivé třídy bude výběr tapety s vlastními fotografií. Podle barevnosti motivu se pak před realizací vybere i přesný odstín výmalby zadní stěny třídy. Motivem by měla být nejlépe příroda, krajina z okolí Davle v různých ročních obdobích, aby škála barev rozmanitější. Barvy by ale měly být zemité, rozhodně ne křiklavé (rušící).

Nášlapná vrstva je v každé třídě tvořena šedým PVC TARKETT , který by měl nejen barevně prostor usadit, ale měl by i splňovat požadavek mechanické odolnosti provozu. Povrch stěn a stropu je doplněn o akustické desky pro splnění akustické pohodny ve třídě. Přirozené osvětlení okny je navíc doplněno vždy dvěma světítky. Umělé osvětlení budou zajišťovat LED svítidla. Přesné rozmístění, typ a počet svítidel je nutné před realizací ověřit studií osvětlení. Jako ochrana proti přehřívání jednotlivých tříd bude sloužit venkovní

název stavby

NÁSTAVBA ZŠ DAVLE - INTERIÉR

č. výkresu

01

místo stavby ZŠ Davle, Školní 96, 252 06 Davle	investor Městys Davle, Na náměstí č.p. 63, 252 06 Davle	název výkresu AUTORSKÁ ZPRÁVA
odpovědný projektant ING. ARCH. LENKA ŠILHAVÁ	vypracoval ING. ARCH. LENKA ŠILHAVÁ	datum 05/2015
		měřítko b.m.

slunolam, který je v interiéru doplněn textilními roletkami bílé barvy. Na boční stěně je mezi akustické panely vsazena nástěnka a pod stropem je umístěn závěsný systém z typových konzol s tyčkami vše v bílé barvě. Tato stěna by měla sloužit k věšení informací, vlastních výtvorů žáků a výukových panelů. Ve výklenku čelní stěny za katedrou je navržena atypická skříň s výsuvem pro monitor, klávesnici a myš. Skříň by měla být před realizací rozkreslena do podrobnosti výrobní dokumentace. Návrh počítá s provedením v bílé barvě (levnější varianta – lamino, dražší varianta – bílý lak). Uprostřed čelní stěny třídy bude umístěna samozřejmě tabule. Do budoucna je počítáno i s tabulí interaktivní. Výklenek na opačné straně čelní stěny bude využit pro zabudování umyvadla se skříňkou s integrovaným odpadkovým košem. Typový nábytek série TEO (lavice, katedra, židle) poslouží jak žákům tak kantorovi.

CHODBA A RELAXAČNÍ ZÓNA

V chodbě i relaxační zóně je na podlahovou krytinu použito taktéž PVC TARKETT. V chodbě žluté barvy, v relaxační zóně pak opět šedé barvy.

Stěny chodby jsou bílé, aby uklidnili prostor členitý nosnými pilíři. Zvýrazněny jsou tedy pouze vstupy do jednotlivých místností (tříd, WC, kabinetu). Pouze dveře technických místností (servrovna, úklidová komora) by měli být v bílé stěně potlačeny a proto jsou navrženy v bílém provedení. Rozlišení jednotlivých místností napomáhají atypické tabule s označením, umístěné nad jednotlivými dveřmi. Tabule by měli být měnitelné pomocí zásuvného systému. U každých dveří je pak ve výšce očí umístěna typová dveřní tabulka s rozvrhem případně i vyučujícím (obsah je taktéž vyměnitelný). Stěny chodby jsou doplněny závěsnými systémy opět z typových konzolek a tyčí alt. lanek a navíc jsou ve výklenkách mezi pilíři umístěny ve třech výškových úrovních magnetické bílé lišty. Tyto prostory by měli opět sloužit jako výstavní či vzdělávací. Chodba je osvětlena přirozeným světlem okny a světlíky. Umělé osvětlení je zajištěno LED svítidly. Přesné rozmístění, typ a počet svítidel je nutné před realizací ověřit studií osvětlení.

Relaxační zóna bude sloužit žákům převážně k odpočinku či relaxaci. Aby prostor působil útulně budou stěny vymalovány teplou žlutou barvou. Jedna stěna bude navíc opatřena nátěrem pro vytvoření tzv. „chytré zdi“, na kterou se může opakovaně psát speciálními fixy, protože je stíratelná. Žáci zde mají prostor k tvořivosti. Pro podporu četby žáků jsou zde navrženy police na knihy a časopisy. Neformální posezení žáků umožní koberec, který může být případně doplněn o sedací vaky v různých barvách. Pro deskové a karetní hry jim poslouží odkládací stůl v bílé barvě. Od schodiště bude relaxační zóna s ohledem na bezpečnost žáků oddělena skleněnou stěnou na celou výšku chodby. Osvětlení je zde opět navrženo jak přirozené světélkem tak umělé LED svítidly.

KABINET

Prostor pro kantory je navržen decentně v kombinaci šedé, bílé a žluté barvy. Pracovní stoly jsou navrženy jako typové z řady CUBIC, doplněné o kontejnery, kancelářská křesla a případně i počítačovou techniku. Na jedné straně kabinetu je navržena atypická vestavná skříň na míru. Po stranách by skříň měla být rozdělena

na soukromé prostory jednotlivých kantorů (mohou být i uzamykatelné), uprostřed by byly společné úložné prostory včetně žluté niky pro možné umístění občerstvení (kávovar, rychlovarná konvice,...). Na protější stěně je navržen otevřený policový systém pro uložení vzdělávacích pomůcek (alt. může být uzavřen sklem) v kombinaci s malou kuchyňskou linkou obsahující dřez. Zde jsou také dveře do skladu, dalšího úložného prostoru výukových pomůcek. V oknech jsou opět osazeny textilní roletky v bílé barvě. Osvětlení je zajištěno přirozené okny. Umělé osvětlení tvoří čtyři zavěšená liniová svítidla nad každým pracovištěm (stolem).

WC

Hygienické zázemí je navrženo z velkoformátového obkladu série ELEGANCE_evoluziony s dlažbou STONE. Barevné rozlišení WC dle uživatelů vytváří mozaika (dívky-červená, chlapci-modrá, učitelé-šedá) vždy umístěná pouze na jedné stěně. Veškeré zařizovací předměty jsou navrženy ze série STYLE značky KOLO. Baterie série CLASS LINE, značky REMER.

Předsň je vždy tvořena vestavěnými umyvadly do bílé kamenné desky, pod kterou je ukryt i odpadkový koš. Nad umyvadly je umístěno zrcadlo na celou šířku místnosti. U umyvadel budou umístěny dávkovače mýdla a na bočních stěnách pak automatické vysoušeče rukou.

V místnosti s WC jsou závěsné klozety odděleny typovými kabinami v bílé či světle šedé barvě. Dveře jednotlivých kabin mohou být opět zvýrazněny barvou (červená, modrá, šedá). Kabinby by měli obsahovat držáky na toaletní papír, háček na odkládání svršků či tašek a stojan s kartáčem WC. U dívčích WC je navíc navržena hygienická kabina, která by navíc měla obsahovat bidetovou spršku, umyvadlo a odpadkový koš.

Některé hygienické prostory jsou taktéž osvětleny přirozeně okny. Umělé osvětlení bude zajištěno LED svítidly.

název stavby

NÁSTAVBA ZŠ DAVLE - INTERIÉR

č. výkresu

01

místo stavby ZŠ Davle, Školní 96, 252 06 Davle	investor Městys Davle, Na náměstí č.p. 63, 252 06 Davle	název výkresu AUTORSKÁ ZPRÁVA
odpovědný projektant ING. ARCH. LENKA ŠILHAVÁ	vypracoval ING. ARCH. LENKA ŠILHAVÁ	datum 05/2015
		měřítko b.m.


OBKLAD_ELEGANCE_evoluziony



51 - Elegance Antracite 20x50_EE1009



52 - Elegance Bianco 20x50_EE1006

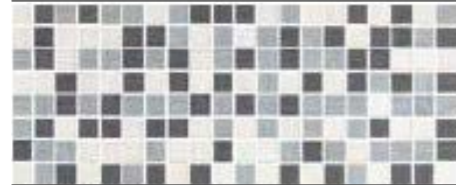


58 - Mosaico Elegance 20x50_ES1016

PVC_TARKETT



15 - Stella Ruby_TH_3755050_3780

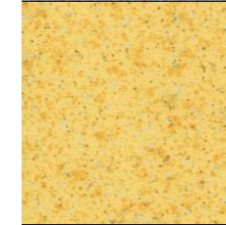


22 - Stella Ruby_TH_3755058_3780

DLAŽBA_STONE




50 - Stone_Antrax 50x50

OBKLAD_mosaico+

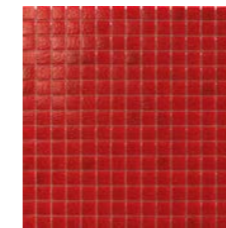

53 - TANTICOLORI_TC.0136

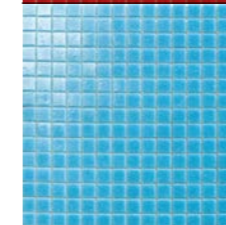

57 - TANTICOLORI_TC.0110

název stavby

NÁSTAVBA ZŠ DAVLE - INTERIÉR

č. výkresu

02

místo stavby

ZŠ Davle, Školní 96, 252 06 Davle

investor

Městys Davle, Na náměstí č.p. 63, 252 06 Davle

název výkresu

KATALOG MATERIÁLŮ

odpovědný projektant

ING. ARCH. LENKA ŠILHAVÁ

vypracoval

ING. ARCH. LENKA ŠILHAVÁ

datum

05/2015

měřítko

b.m.



ŘEŠENÉ VZOROVÉ MÍSTNOSTI

název stavby

NÁSTAVBA ZŠ DAVLE - INTERIÉR

č. výkresu

03

místo stavby

ZŠ Davle, Školní 96, 252 06 Davle

investor

Městys Davle, Na náměstí č.p. 63, 252 06 Davle

název výkresu

PŮDORYS NÁSTAVBY

odpovědný projektant

ING. ARCH. LENKA ŠILHAVÁ

vypracoval


ING. ARCH. LENKA ŠILHAVÁ

datum




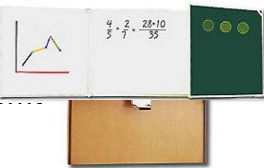




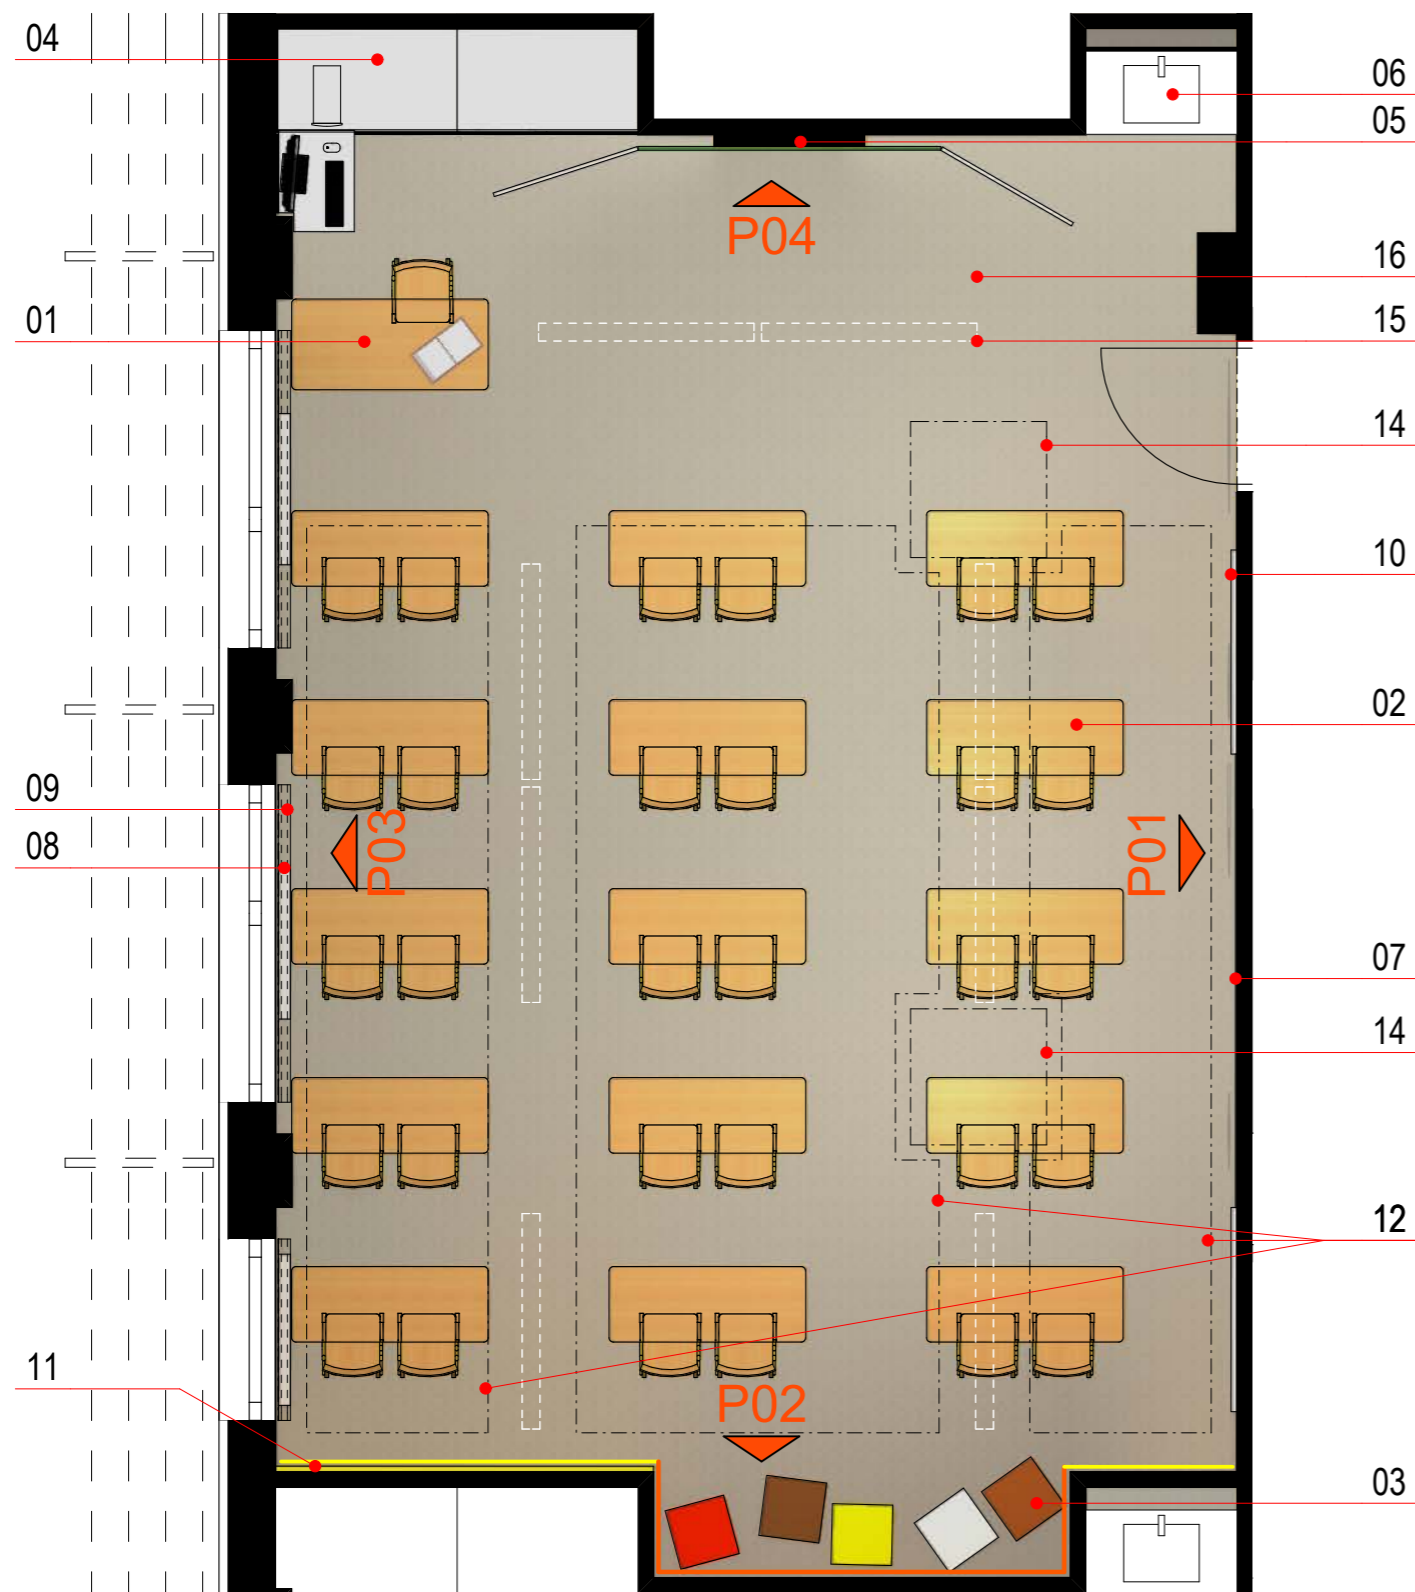


05/2015

měřítko

1:100

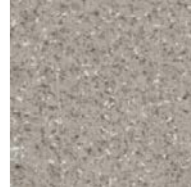

LEGENDA:

- 01 UČITELSKÝ STŮL TEO, S CLONOU, RAL 1007 ORANŽOVÝ 
- 02 SOUPRAVA TEO II 5-7 RAL 1007_LAVICE + 2x ŽIDLE 
- 03 TABURET VE TVARU KRYCHLE NAPŘ. CUBY, ECKE 
- 04 VESTAVNÁ SKŘÍŇ NA MÍRU S VÝSUVEM PRO MONITOR, PROVEDENÍ BÍLÝ LAK ALT. LAMINO
- 05 TŘÍDÍLNÁ TABULE TRIPTYCH K NA ZVEDACÍM STOJANU ALT. INTERAKTIVNÍ TABULE 
- 06 STYLE UMYVADLO 50CM VESTAVĚNÉ DO KAMENNÉ DESKY + SKŘÍŇKA NA MÍRU S ODPADKOVÝM KOŠEM 
- 07 NÁSTĚNKA, BÍLÉ BARVY 
- 08 OTOPLNÉ TĚLESO DLE DPS RADIK VK 
- 09 STÍNÍCÍ ROLETA, BÍLÉ BARVY (V JAZYKOVÉ UČEBNĚ TMAVÁ-ČERNÁ ALT. TM. HNĚDÁ)
- 10 AKUSTICKÉ DESKY NA STĚNY (TYP DLE DPS), BÍLÁ BARVA
- 11 AKUSTICKÁ DESKA NA STĚNĚ (TYP DLE DPS), BARVA DLE VÝMALBY
- 12 AKUSTICKÉ DESKY NA STROPĚ (TYP DLE DPS), BÍLÁ BARVA 
- 13 LED SVÍTIDLO NAPŘ. MODUS
- 14 SVĚTLÍK (TYP DLE DPS), RÁM BÍLÁ BARVA
- 15 PVC TARKETT, ŠEDÁ BARVA 
-  TAPETA Z FOTOGRAFIE (NAPŘ. KRAJINA Z OKOLÍ DAVLE)
-  BAREVNÁ VÝMALBA DLE ZVOLENÉ BAREVNOSTI TAPETY

název stavby

NÁSTAVBA ZŠ DAVLE - INTERIÉR

místo stavby
ZŠ Davle, Školní 96, 252 06 Davle

investor
Městys Davle, Na náměstí č.p. 63, 252 06 Davle

název výkresu
TŘÍDA_PŮDORYS

odpovědný projektant
ING. ARCH. LENKA ŠILHAVÁ

vypracoval
ING. ARCH. LENKA ŠILHAVÁ


datum
05/2015

měřítko
1:50

č. výkresu

04

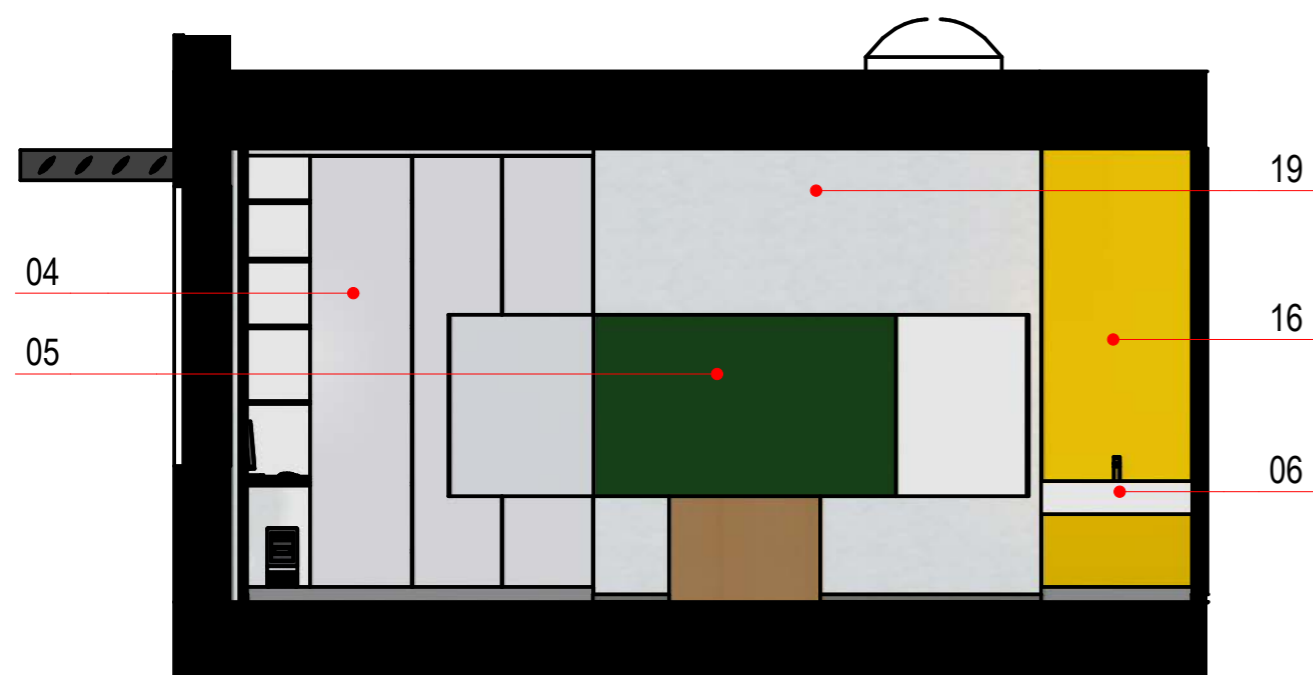


P04_ČELNÍ STĚNA



P02_ZADNÍ STĚNA



LEGENDA:

- 03 TABURET VE TVARU KRYCHLE NAPŘ. CUBY, ECKE 
- 04 VESTAVNÁ SKŘÍŇ NA MÍRU S VÝSUVEM PRO MONITOR, PROVEDENÍ BÍLÝ LAK ALT. LAMINO
- 05 TŘÍDÍLNÁ TABULE TRIPTYCH K NA ZVEDACÍM STOJANU ALT. INTERAKTIVNÍ TABULE 
- 06 STYLE UMYVADLO 50CM VESTAVĚNÉ DO KAMENNÉ DESKY + SKŘÍŇKA NA MÍRU S ODPADKOVÝM KOŠEM 
- 11 AKUSTICKÁ DESKA NA STĚNĚ (TYP DLE DPS), BARVA DLE VÝMALBY
- 16 BAREVNÝ OMYVATELNÝ NÁTĚR (LATEX) ALT. BAREVNÝ SKLENĚNÝ OBKLAD - ODSTÍN DLE BAREVNOSTI VÝMALBY
- 17 BAREVNÁ VÝMALBA - ODSTÍN DLE ZVOLENÉ BAREVNOSTI TAPETY
- 18 TAPETA Z VLASTNÍ FOTOGRAFIE
- 19 BÍLÁ MALBA

název stavby

NÁSTAVBA ZŠ DAVLE - INTERIÉR

č. výkresu

05

místo stavby
ZŠ Davle, Školní 96, 252 06 Davle

investor
Městys Davle, Na náměstí č.p. 63, 252 06 Davle

název výkresu
TŘÍDA_POHLEDY


odpovědný projektant
ING. ARCH. LENKA ŠILHAVÁ

vypracoval
ING. ARCH. LENKA ŠILHAVÁ

datum
05/2015

měřítko
1:50

P01_BOČNÍ STĚNA

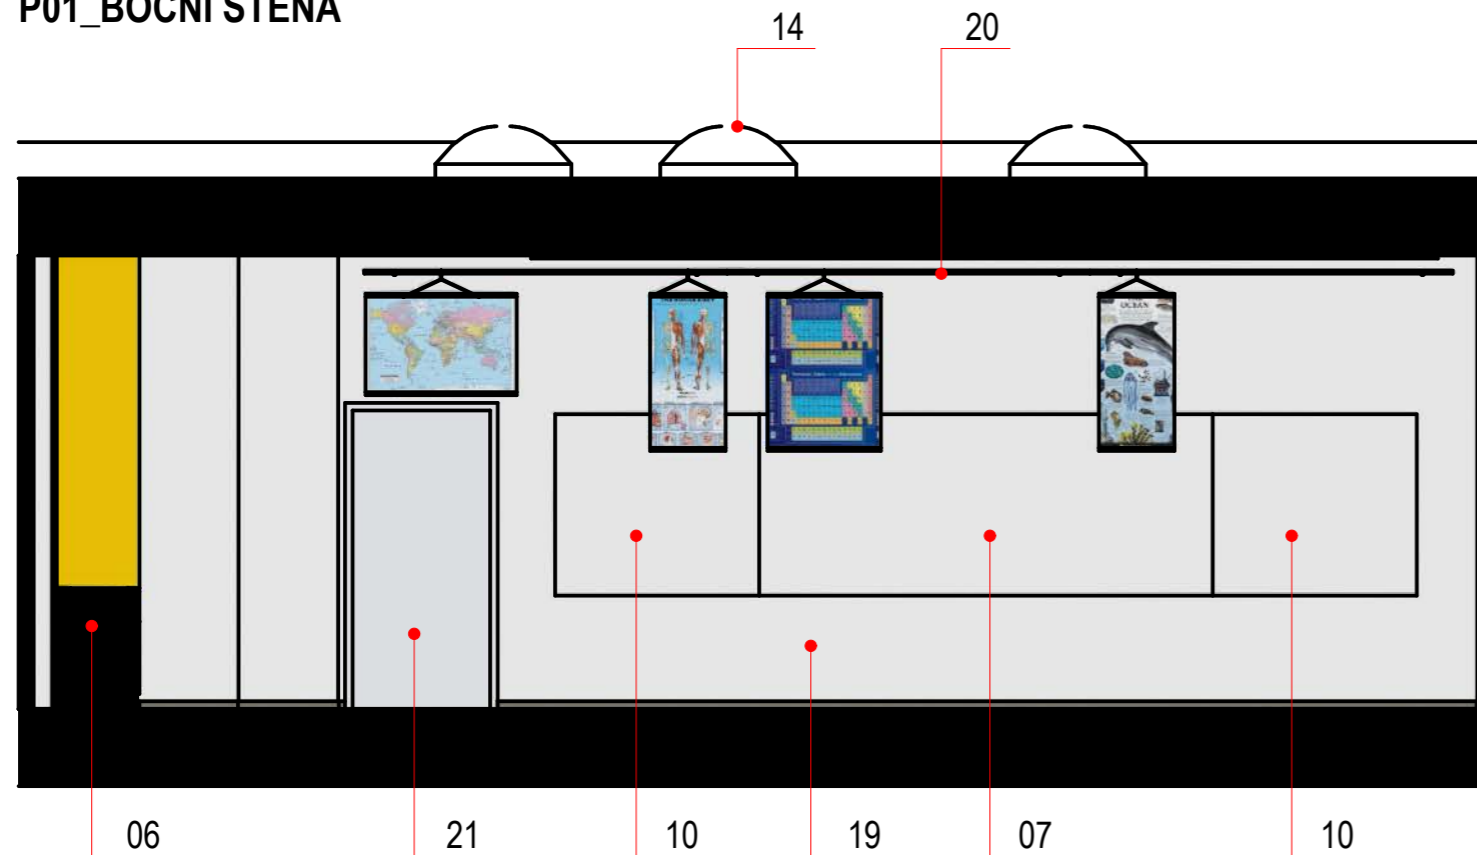


LEGENDA:

- 04 VESTAVNÁ SKŘÍŇ NA MÍRU S VÝSUVEM PRO MONITOR, PŘEVODNÍ BÍLÝ LAK ALT. LAMINO
- 06 STYLE UMYVADLO 50CM VESTAVĚNÉ DO KAMENNÉ DESKY + SKŘÍŇKA NA MÍRU S ODPADKOVÝM KOŠEM
- 07 NÁSTĚNKA, BÍLÉ BARVY
- 08 OTOPLNÉ TĚLESO DLE DPS RADIK VK
- 09 STÍNÍČÍ TEXTILNÍ ROLETA, BÍLÉ BARVY (V JAZYKOVÉ UČEBNĚ TMAVÁ-ČERNÁ ALT. TM. HNĚDÁ)
- 10 AKUSTICKÉ DESKY NA STĚNY (TYP DLE DPS), BÍLÁ BARVA
- 14 SVĚTLÍK (TYP DLE DPS), RÁM BÍLÁ BARVA
- 16 BAREVNÝ OMYVATELNÝ NÁTĚR (LATEX) ALT. BAREVNÝ SKLENĚNÝ OBKLAD - ODTÍN DLE BAREVNOSTI VÝMALBY
- 19 BÍLÁ MALBA
- 20 ZÁVĚSNÝ SYSTÉM Z TYPOVÝCH KONZOL A TYČÍ (BÍLÉ BARVY) ALT. LANEK + ZÁVĚSY (HÁČKY)
- 21 DVEŘE - VNITŘNÍ OBLOŽKA A KŘÍDLO BÍLÉ BARVY, VNĚJŠÍ OBLOŽKA A KŘÍDLO ŽLUTÉ BARVY



P03_BOČNÍ STĚNA

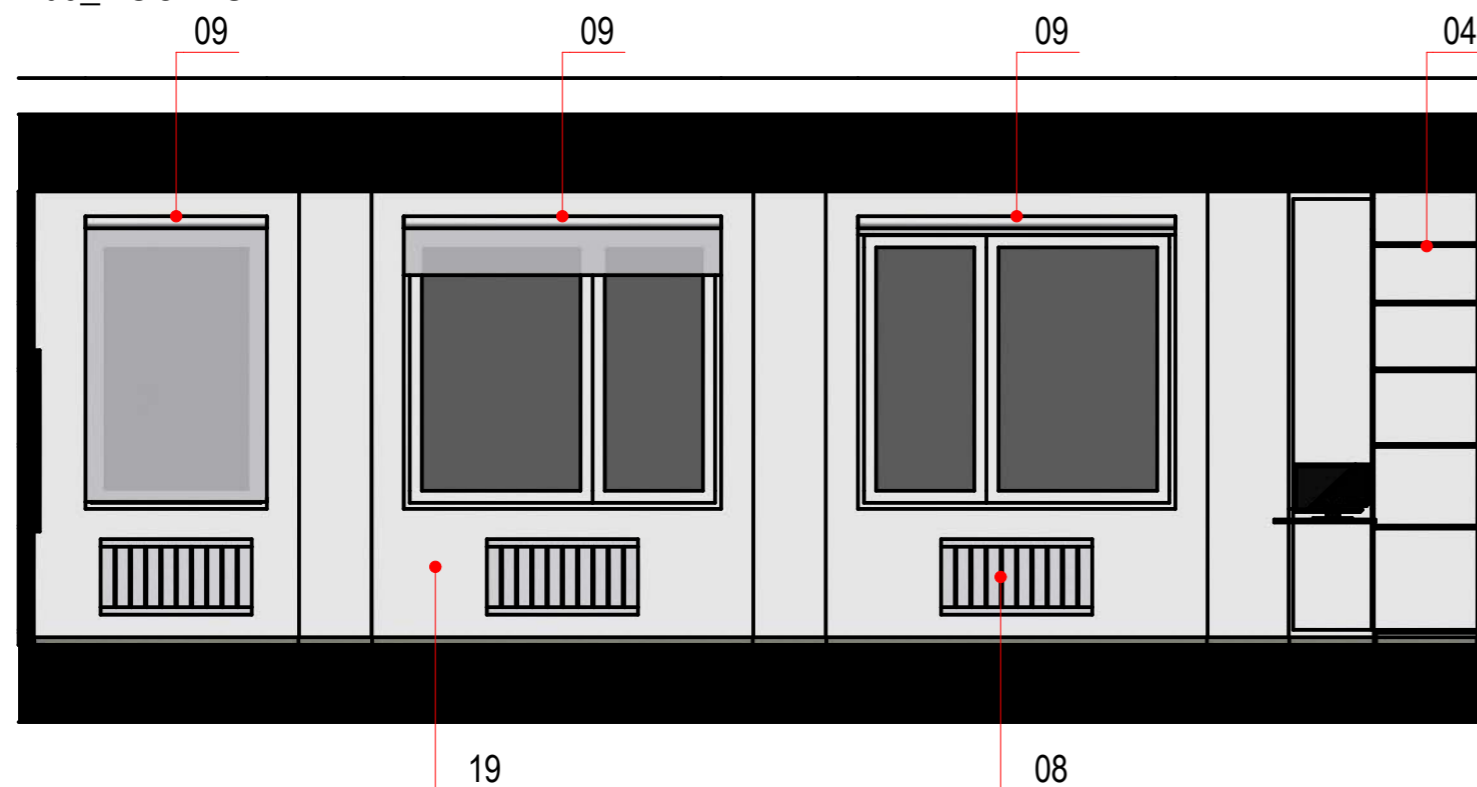

název stavby

NÁSTAVBA ZŠ DAVLE - INTERIÉR

č. výkresu

06

místo stavby
ZŠ Davle, Školní 96, 252 06 Davle

investor
Městys Davle, Na náměstí č.p. 63, 252 06 Davle


název výkresu
TŘÍDA_POHLEDY

odpovědný projektant
ING. ARCH. LENKA ŠILHAVÁ

vypracoval
ING. ARCH. LENKA ŠILHAVÁ

datum
05/2015

měřítko
1:50

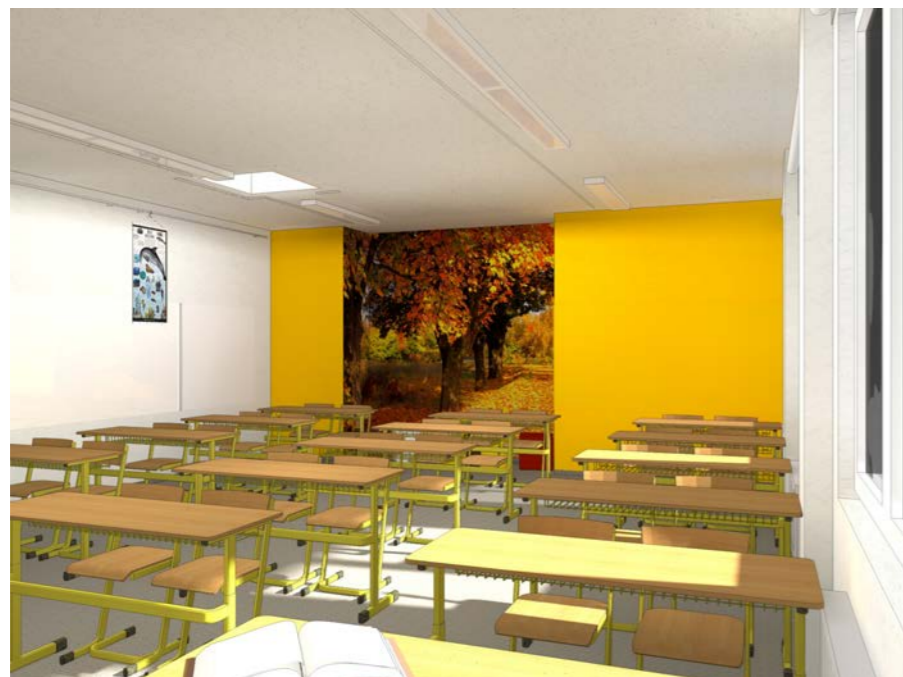

název stavby

NÁSTAVBA ZŠ DAVLE - INTERIÉR

č. výkresu

07

místo stavby

ZŠ Davle, Školní 96, 252 06 Davle

investor

Městys Davle, Na náměstí č.p. 63, 252 06 Davle

název výkresu

TŘÍDA_VIZUALIAZCE_ŽLUTÁ

odpovědný projektant

ING. ARCH. LENKA ŠILHAVÁ

vypracoval


ING. ARCH. LENKA ŠILHAVÁ

datum

05/2015

měřítko

b.m.

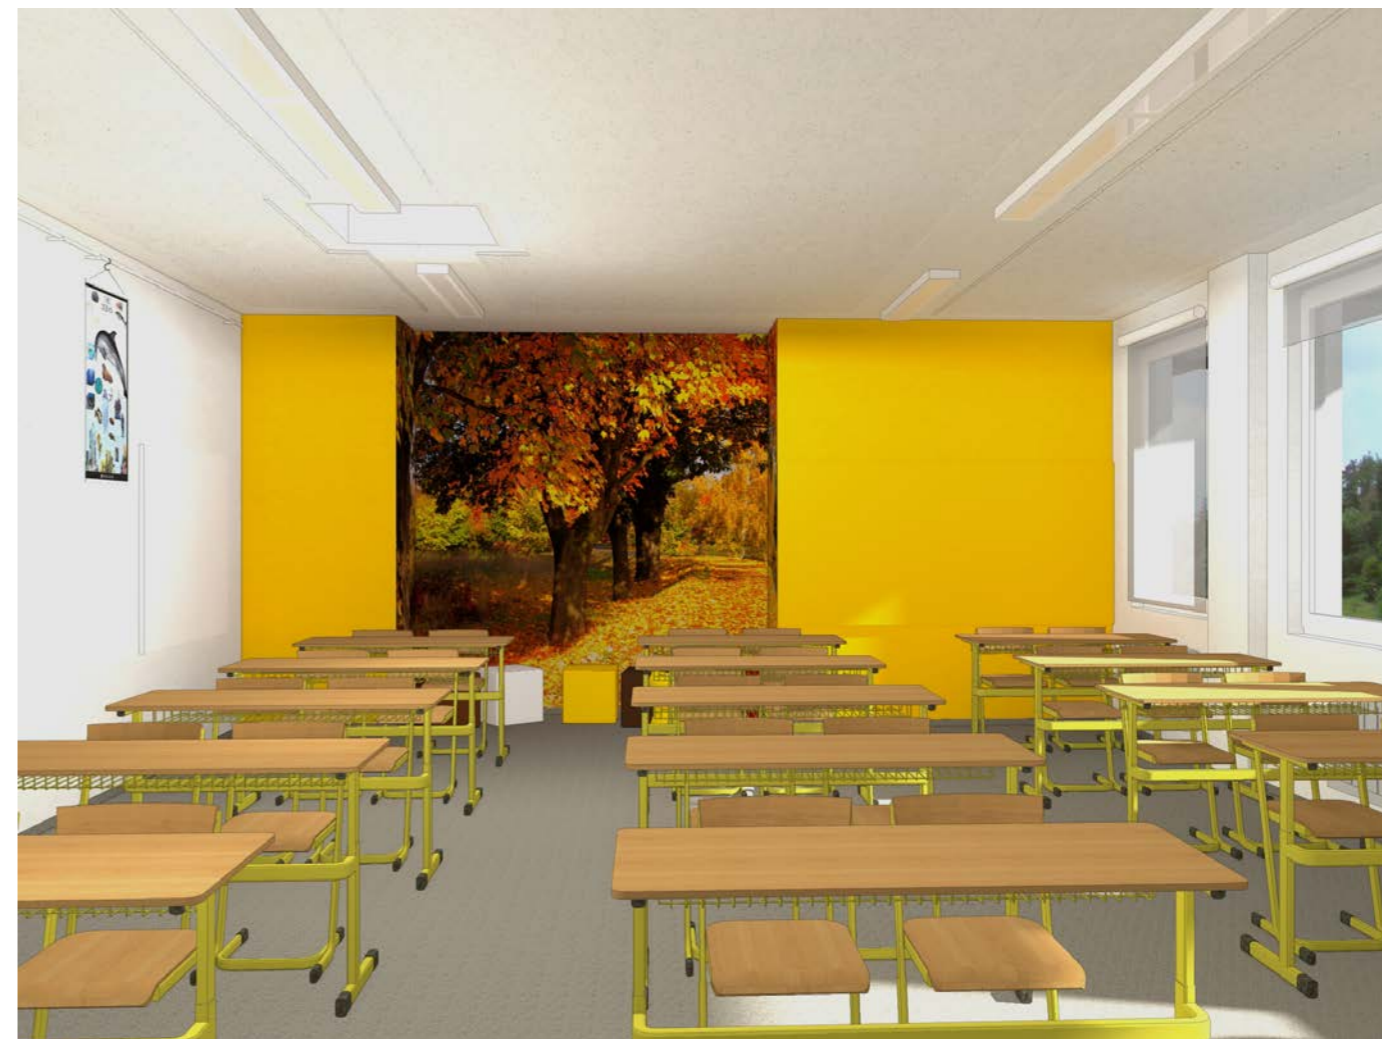

název stavby

NÁSTAVBA ZŠ DAVLE - INTERIÉR

č. výkresu

08

místo stavby

ZŠ Davle, Školní 96, 252 06 Davle

investor

Městys Davle, Na náměstí č.p. 63, 252 06 Davle

název výkresu

TŘÍDA_VIZUALIZACE_ŽLUTÁ

odpovědný projektant

ING. ARCH. LENKA ŠILHAVÁ

vypracoval


ING. ARCH. LENKA ŠILHAVÁ

datum

05/2015

měřítko

b.m.

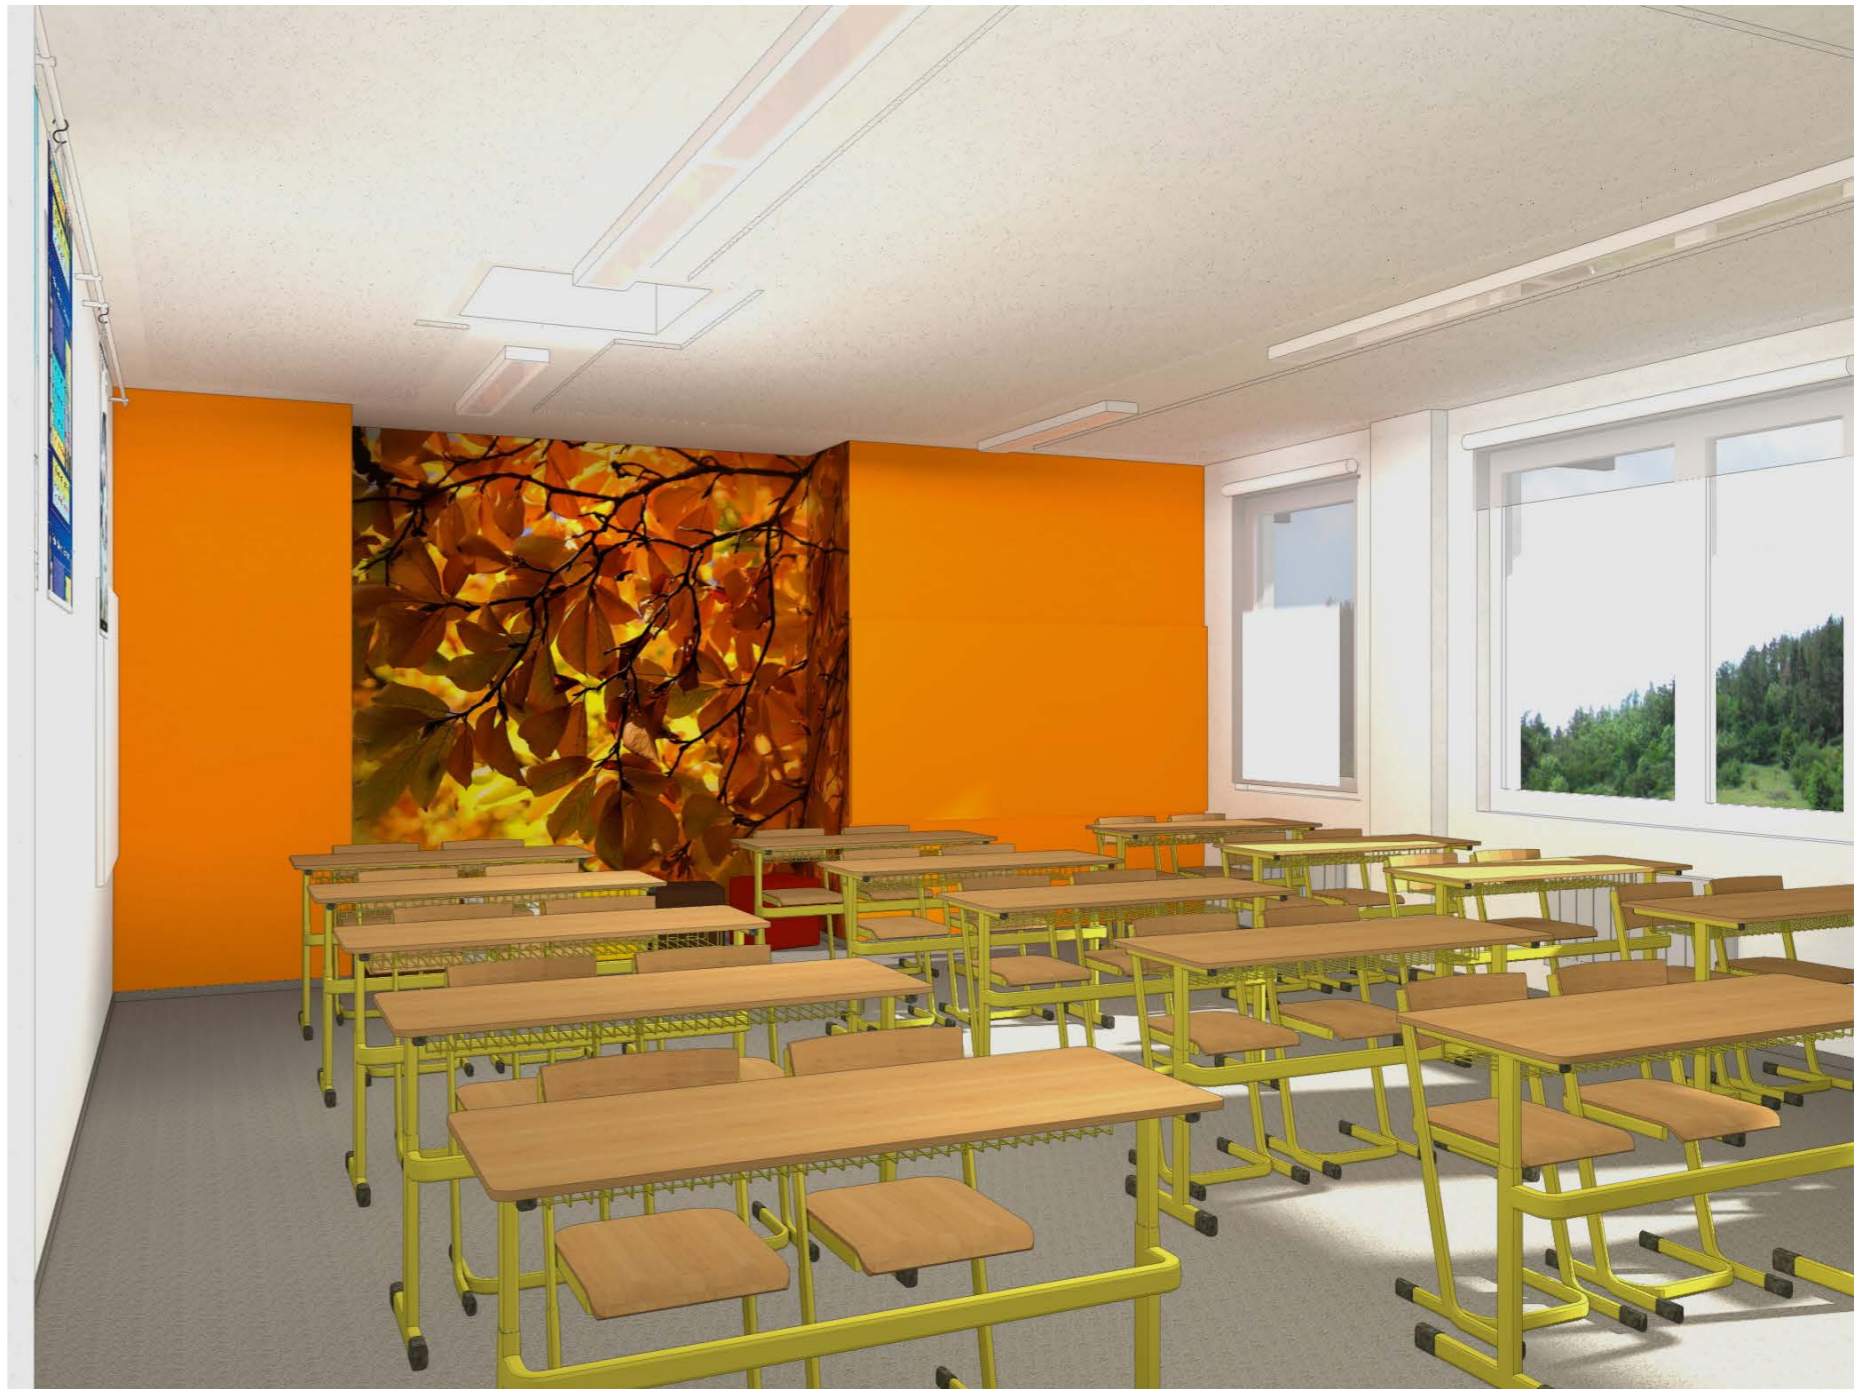

název stavby

NÁSTAVBA ZŠ DAVLE - INTERIÉR

č. výkresu

09

místo stavby
ZŠ Davle, Školní 96, 252 06 Davle

investor
Městys Davle, Na náměstí č.p. 63, 252 06 Davle

název výkresu
TŘÍDA_VIZUALIZACE_ORANŽOVÁ

odpovědný projektant
ING. ARCH. LENKA ŠILHAVÁ

vypracoval
ING. ARCH. LENKA ŠILHAVÁ

datum
05/2015

měřítko
b.m.



název stavby

NÁSTAVBA ZŠ DAVLE - INTERIÉR

č. výkresu

10

místo stavby
ZŠ Davle, Školní 96, 252 06 Davle

investor
Městys Davle, Na náměstí č.p. 63, 252 06 Davle



název výkresu
TŘÍDA_VIZUALIZACE_ČERVENÁ

odpovědný projektant
ING. ARCH. LENKA ŠILHAVÁ

vypracoval
ING. ARCH. LENKA ŠILHAVÁ

datum
05/2015

měřítko
b.m.

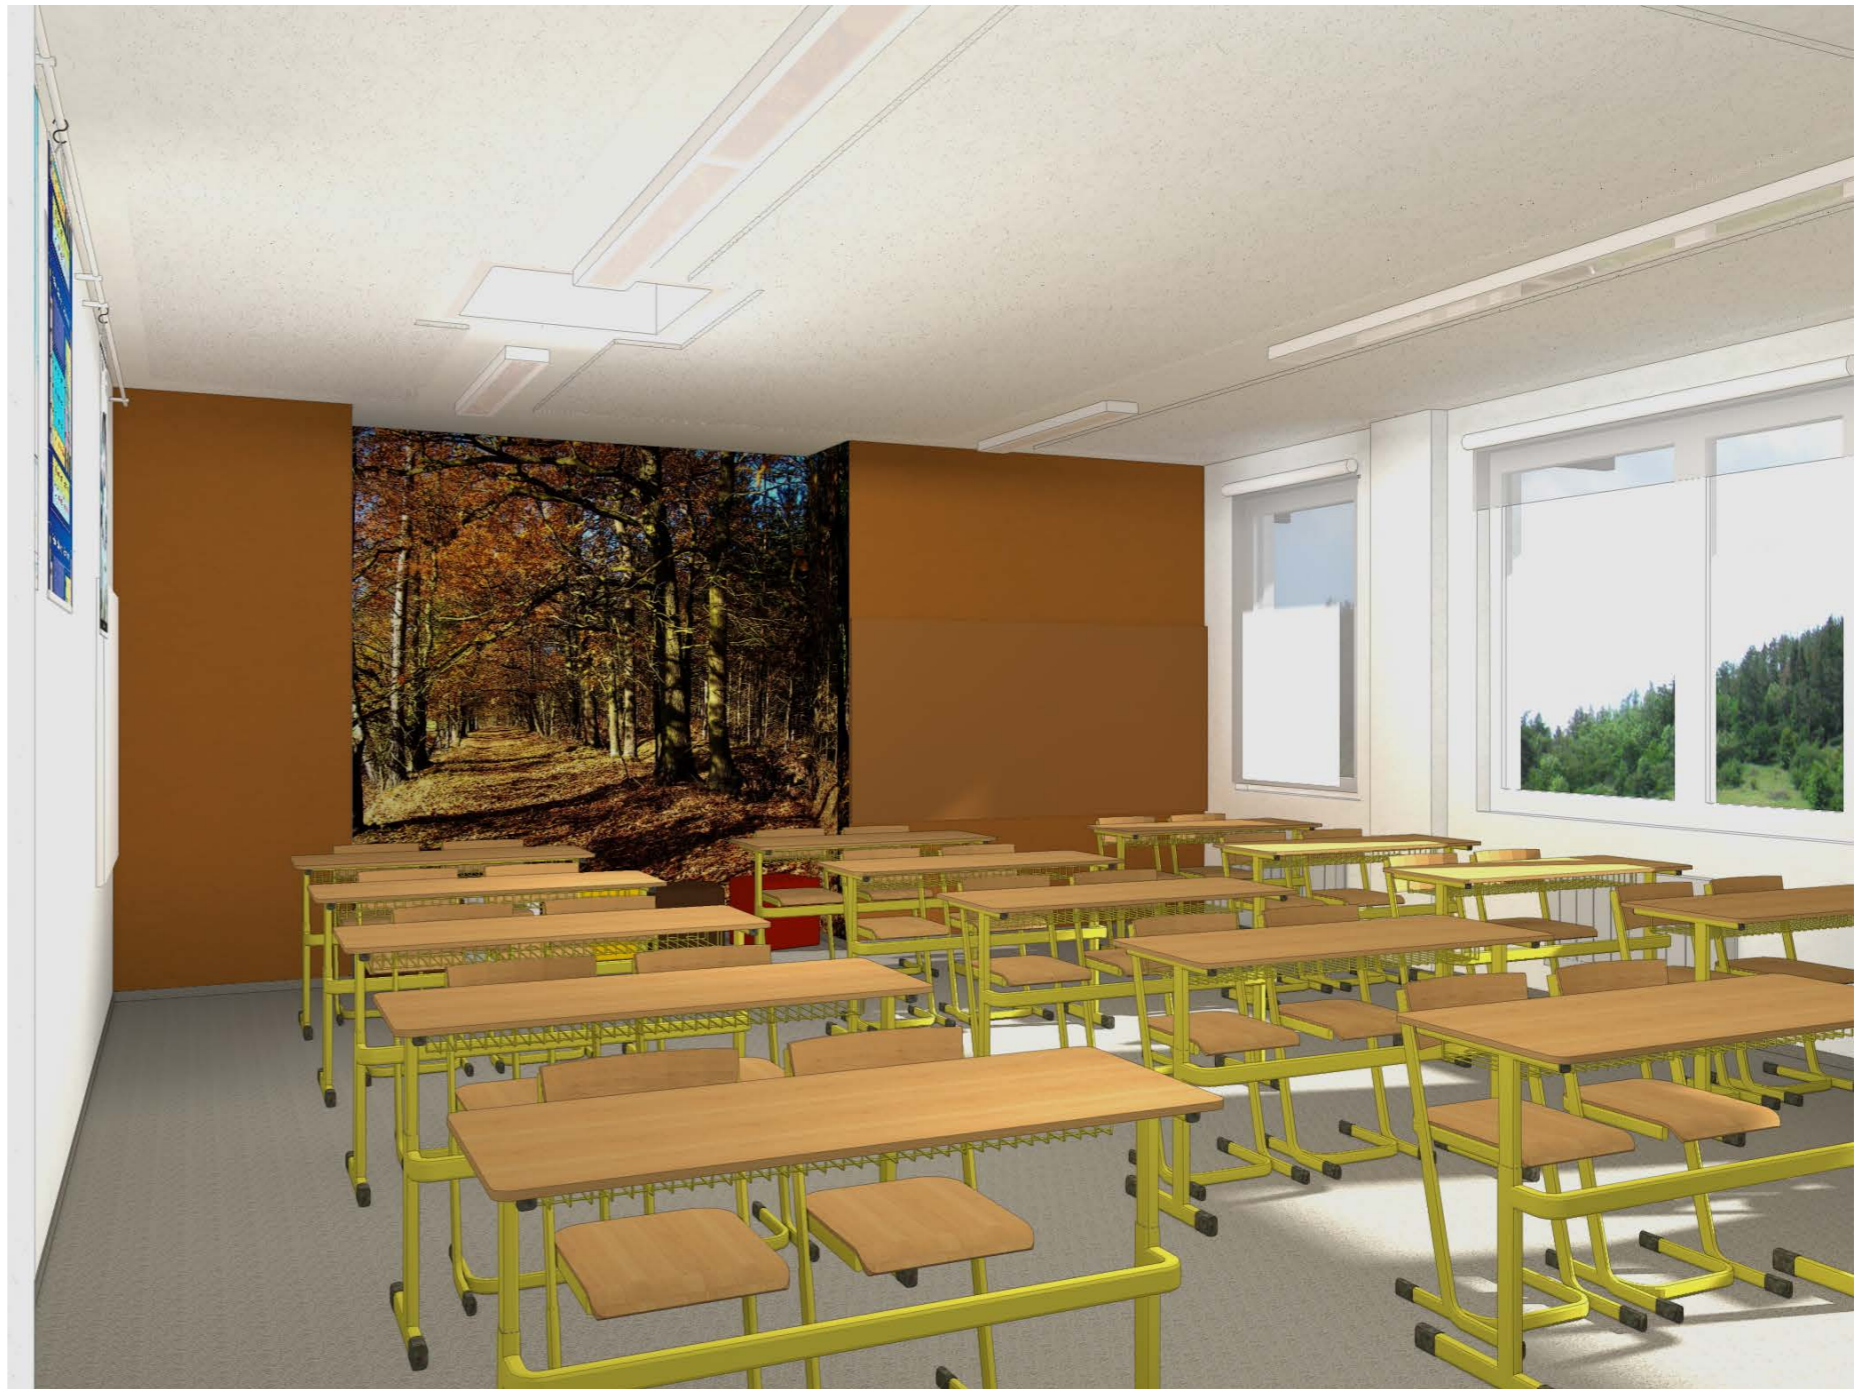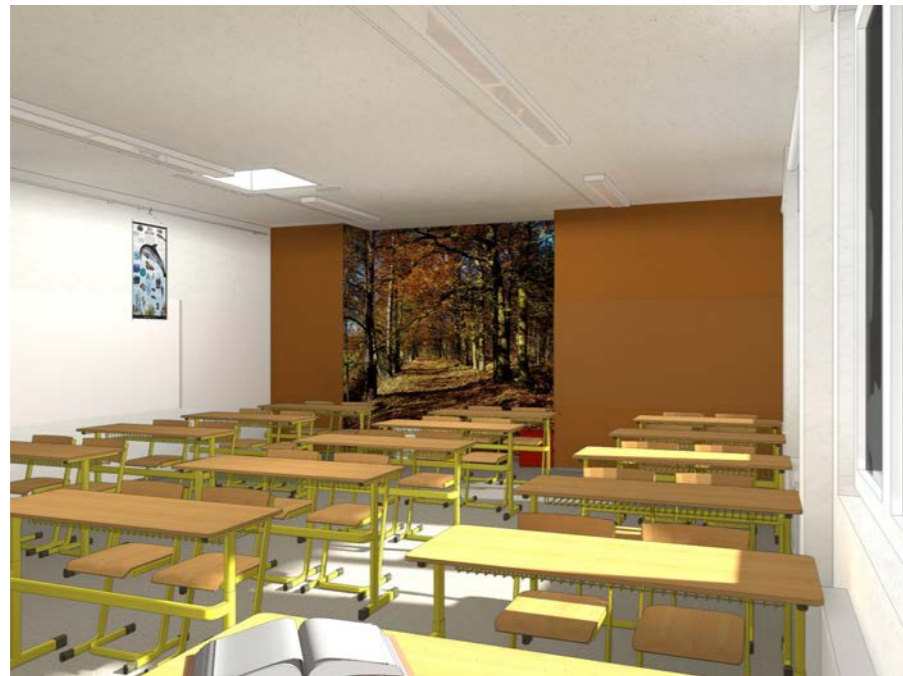

název stavby

NÁSTAVBA ZŠ DAVLE - INTERIÉR

č. výkresu

11

místo stavby

ZŠ Davle, Školní 96, 252 06 Davle

investor

Městys Davle, Na náměstí č.p. 63, 252 06 Davle

název výkresu

TŘÍDA_VIZUALIZACE_HNĚDÁ

odpovědný projektant

ING. ARCH. LENKA ŠILHAVÁ

vypracoval


ING. ARCH. LENKA ŠILHAVÁ

datum

05/2015

měřítko

b.m.

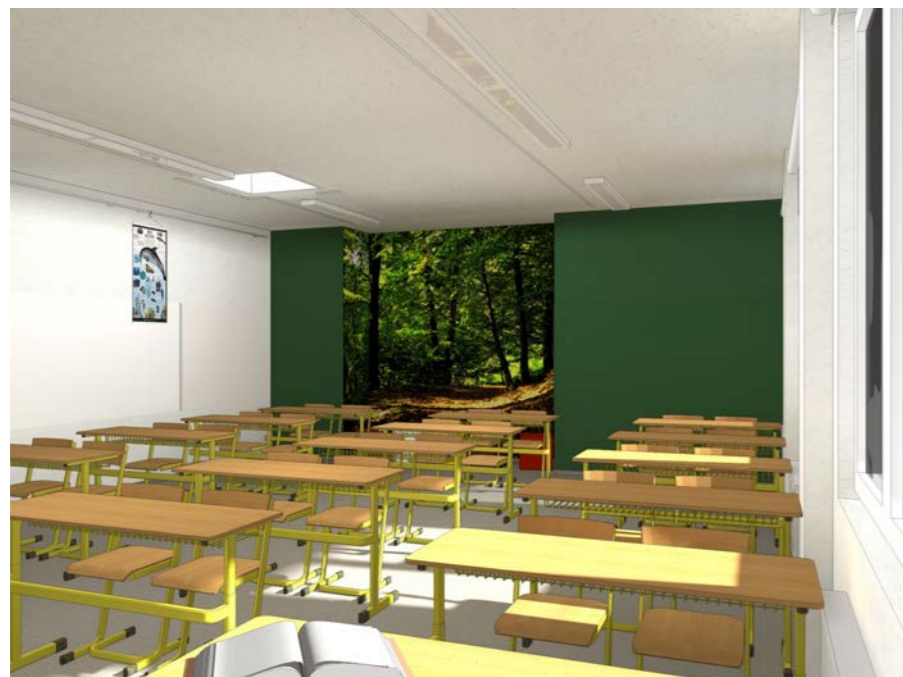

název stavby

NÁSTAVBA ZŠ DAVLE - INTERIÉR

č. výkresu

12

místo stavby

ZŠ Davle, Školní 96, 252 06 Davle

investor

Městys Davle, Na náměstí č.p. 63, 252 06 Davle

název výkresu

TŘÍDA_VIZUALIAZCE_TM. ZELENÁ

odpovědný projektant

ING. ARCH. LENKA ŠILHAVÁ

vypracoval

ING. ARCH. LENKA ŠILHAVÁ

datum

05/2015

měřítko

b.m.



název stavby

NÁSTAVBA ZŠ DAVLE - INTERIÉR

č. výkresu

13

místo stavby

ZŠ Davle, Školní 96, 252 06 Davle

investor

Městys Davle, Na náměstí č.p. 63, 252 06 Davle

název výkresu

TŘÍDA_VIZUALIAZCE_SV. ZELENÁ

odpovědný projektant

ING. ARCH. LENKA ŠILHAVÁ

vypracoval

ING. ARCH. LENKA ŠILHAVÁ

datum

05/2015

měřítko

b.m.




LEGENDA:

08 OTOPLNÉ TĚLESO DLE DPS RADIK VK



13 LED SVÍTIDLO NAPŘ. MODUS

14 SVĚTLÍK (TYP DLE DPS), RÁM BÍLÁ BARVA

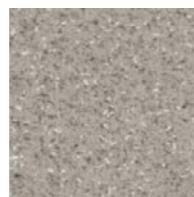

15 PVC TARKETT, ŠEDÁ BARVA

20 ZÁVĚSNÝ SYSTÉM Z TYPOVÝCH KONZOL A TYČÍ (BÍLÉ BARVY) ALT. LANEK + ZÁVĚSY (HÁČKY)

21 DVEŘE - VNITŘNÍ OBLOŽKA A KŘÍDLO BÍLÉ BARVY, VNĚJŠÍ OBLOŽKA A KŘÍDLO ŽLUTÉ BARVY

22 PVC TARKETT, ŽLUTÁ BARVA



23 OBOUSTRANNÉ HODINY KARLSON



24 DVEŘNÍ TABULKA PIERROT (ROZVRH HODIN)

25 MAGNETICKÁ LIŠTA BÍLÁ (NAHRAZUJE NÁSTĚNKU)

26 ATYP. PANEL NAD DVEŘMI OZNAČUJÍCÍ JEDNOTLIVÉ MÍSTNOSTI (MĚNITELNÝ)

27 ODKLÁDACÍ STOLEK LUCK

28 KOBREK

29 POLICE LUCK



název stavby

NÁSTAVBA ZŠ DAVLE - INTERIÉR

místo stavby
ZŠ Davle, Školní 96, 252 06 Davle

odpovědný projektant
ING. ARCH. LENKA ŠILHAVÁ

investor
Městys Davle, Na náměstí č.p. 63, 252 06 Davle

vypracoval
ING. ARCH. LENKA ŠILHAVÁ

název výkresu
CHODBA_PŮDORYS


datum
05/2015

měřítko
1:100


č. výkresu

14

P01

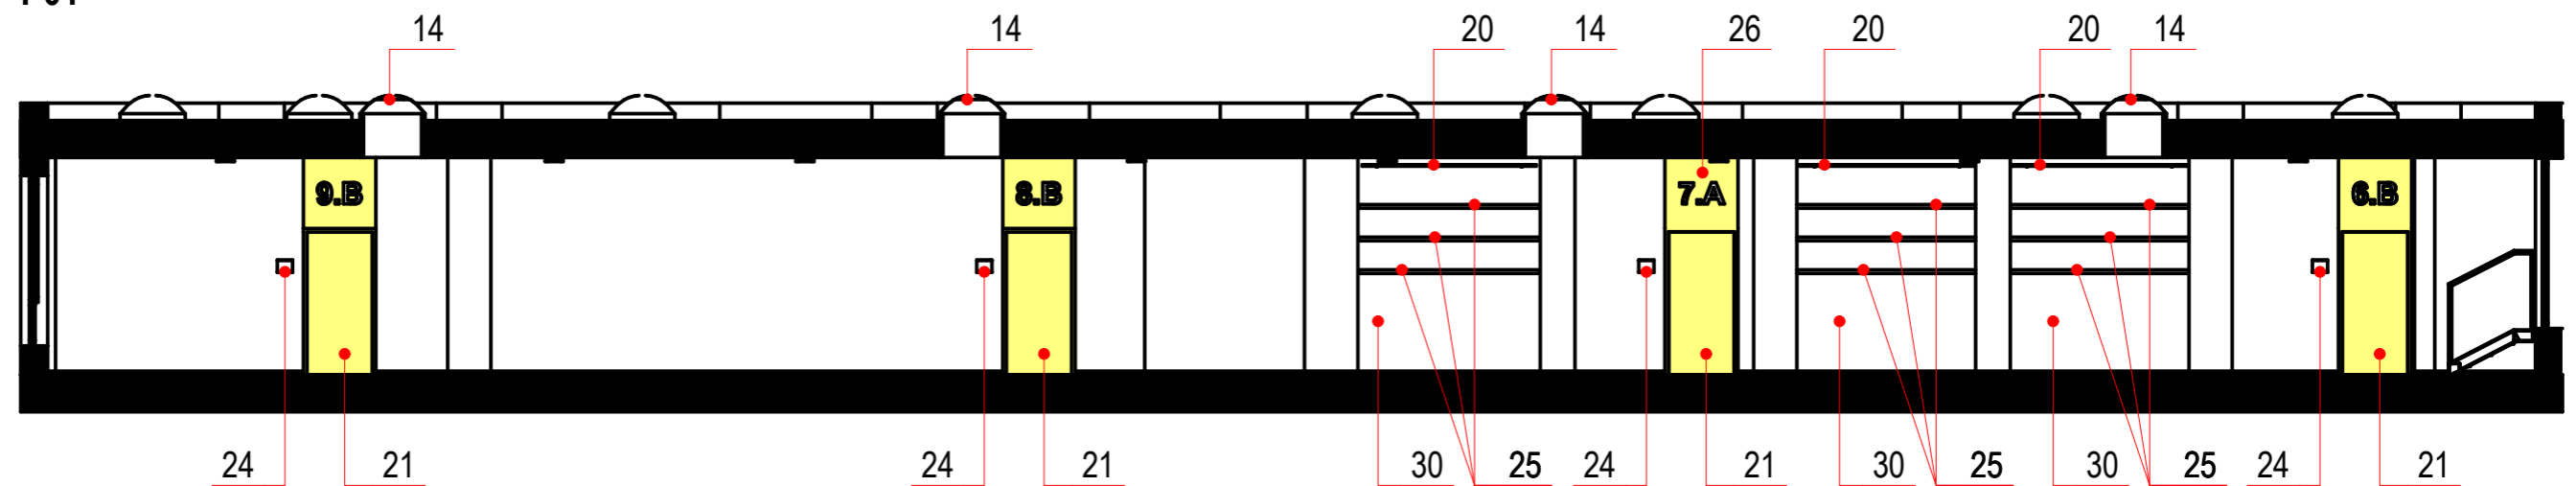

P02

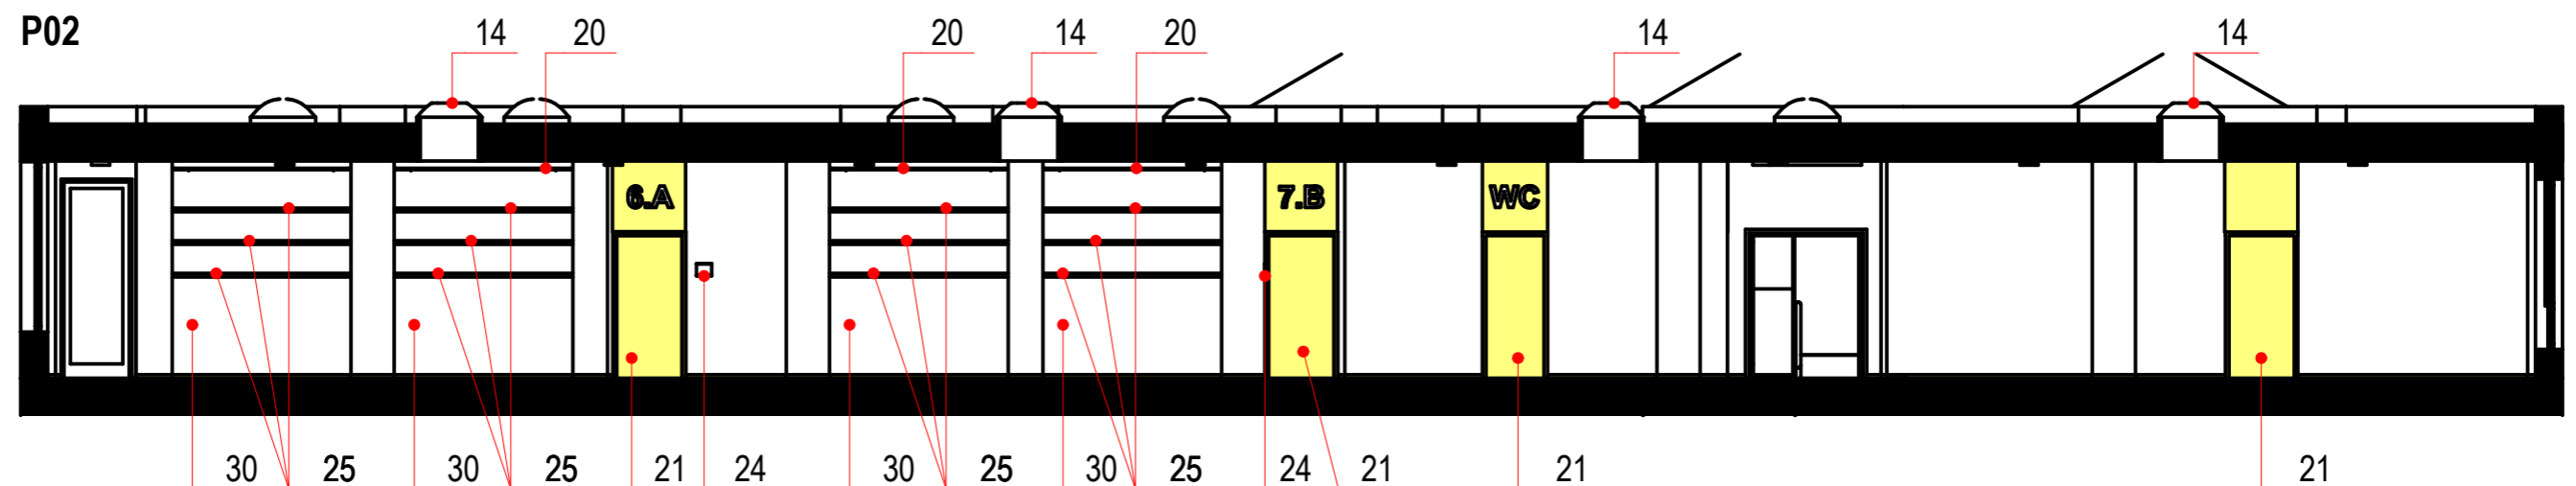

LEGENDA:

- | | | | | | |
|----|--|----|--|----|--|
| 14 | SVĚTLÍK (TYP DLE DPS), RÁM BÍLÁ BARVA | 23 | OBOUSTRANNÉ HODINY KARLSON | 26 | ATYP. PANEL NAD DVEŘMI OZNAČUJÍCÍ JEDNOTLIVÉ MÍSTNOSTI (MĚNITELNÝ) |
| 20 | ZÁVĚSNÝ SYSTÉM Z TYPOVÝCH KONZOL A TYČÍ (BÍLÉ BARVY) ALT. LANEK + ZÁVĚSY (HÁČKY) | 24 | DVEŘNÍ TABULKA PIERROT (ROZVRH HODIN) | 30 | OMYVATELNÁ MALBA BÍLÉ BARVY (LATEX) |
| 21 | DVEŘE - VNITŘNÍ OBLOŽKA A KŘÍDLO BÍLÉ BARVY, VNĚJŠÍ OBLOŽKA A KŘÍDLO ŽLUTÉ BARVY | 25 | MAGNETICKÁ LIŠTA BÍLÁ (NAHRAZUJE NÁSTĚNKU) | | |

název stavby

NÁSTAVBA ZŠ DAVLE - INTERIÉR

č. výkresu

15

místo stavby

ZŠ Davle, Školní 96, 252 06 Davle

investor

Městys Davle, Na náměstí č.p. 63, 252 06 Davle

název výkresu

CHODBA_POHLEDY

odpovědný projektant

ING. ARCH. LENKA ŠILHAVÁ

vypracoval


ING. ARCH. LENKA ŠILHAVÁ

datum

05/2015

měřítko

1:100

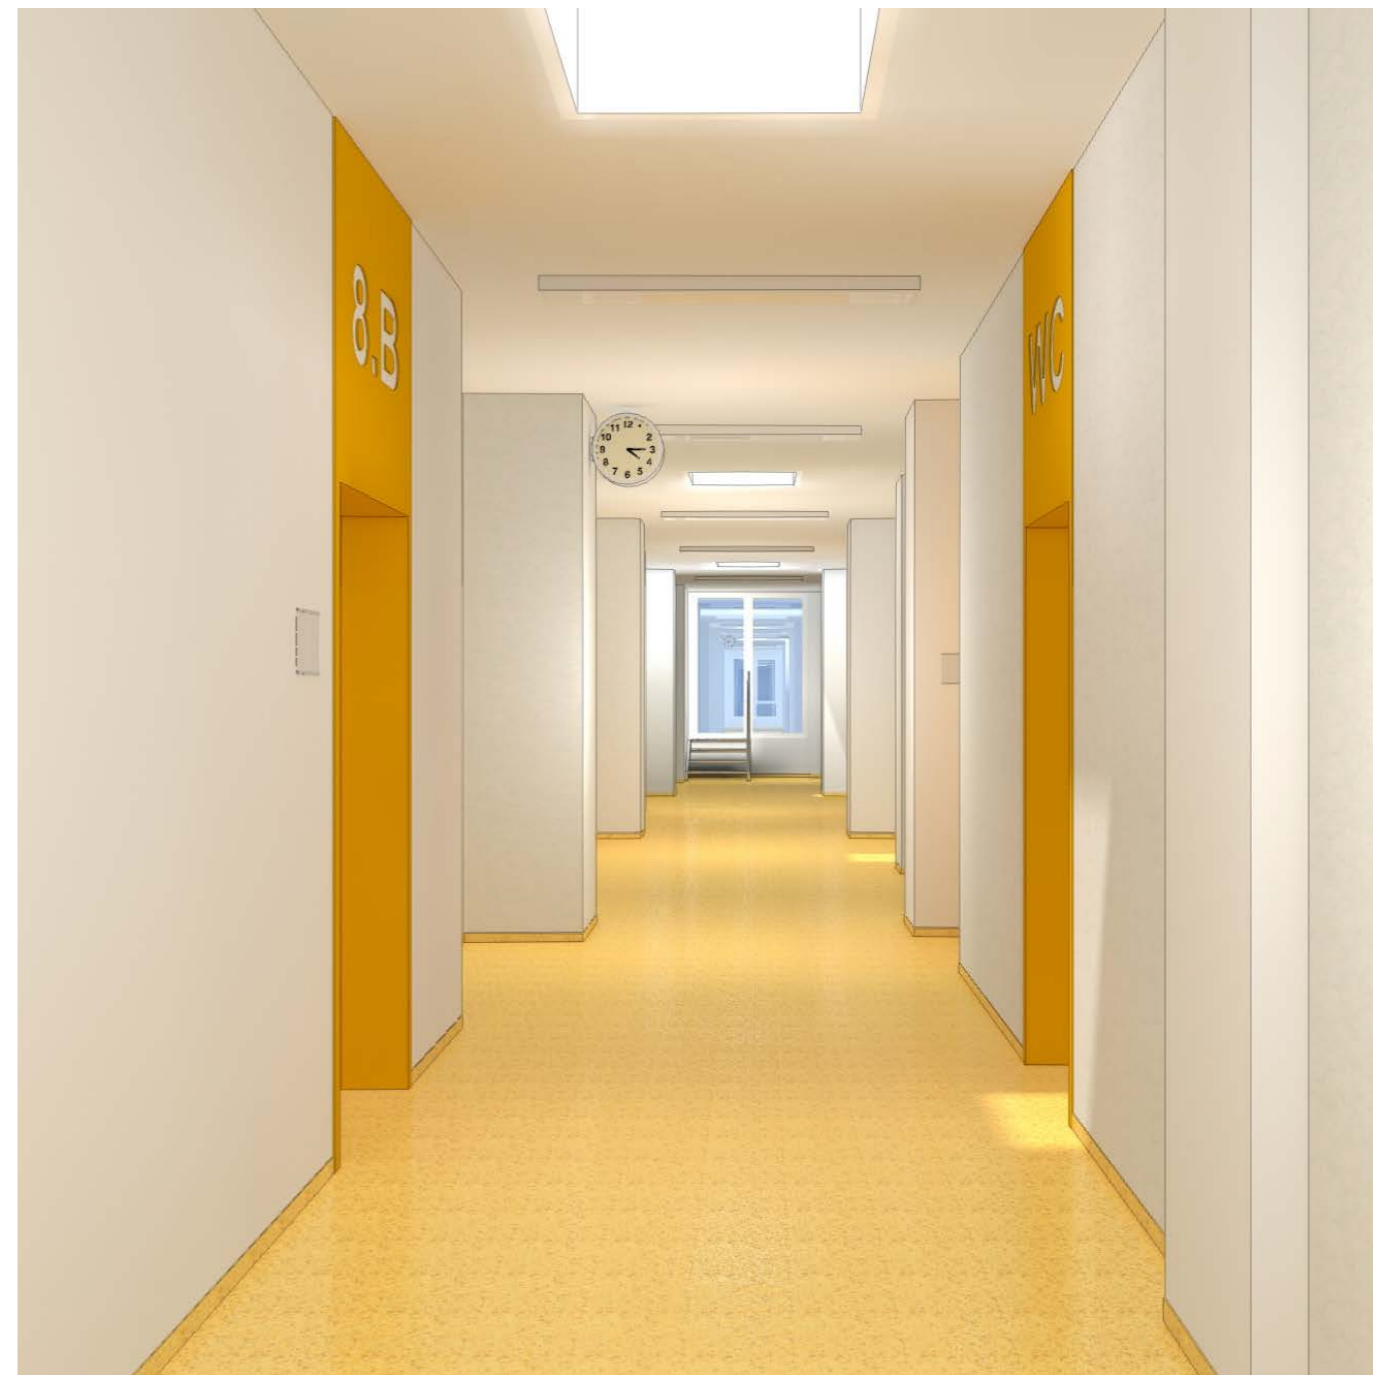

název stavby

NÁSTAVBA ZŠ DAVLE - INTERIÉR

č. výkresu

16

místo stavby

ZŠ Davle, Školní 96, 252 06 Davle

investor

Městys Davle, Na náměstí č.p. 63, 252 06 Davle

název výkresu

CHODBA_VIZUALIZACE

odpovědný projektant

ING. ARCH. LENKA ŠILHAVÁ

vypracoval


ING. ARCH. LENKA ŠILHAVÁ

datum

05/2015

měřítko

b.m.

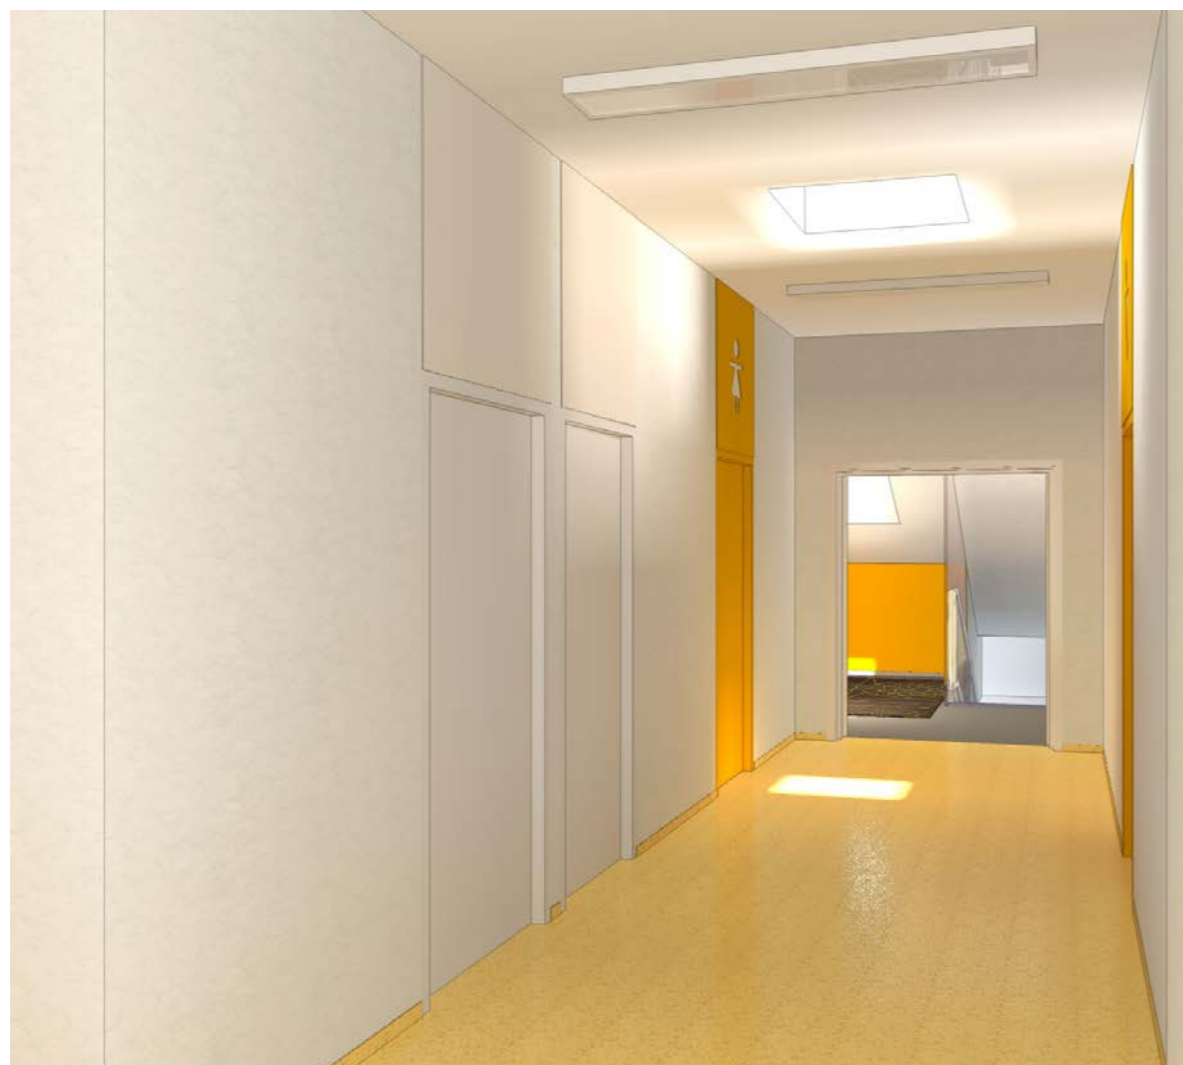

název stavby

NÁSTAVBA ZŠ DAVLE - INTERIÉR

č. výkresu

17

místo stavby

ZŠ Davle, Školní 96, 252 06 Davle

investor

Městys Davle, Na náměstí č.p. 63, 252 06 Davle

název výkresu

CHODBA_VIZUALIZACE

odpovědný projektant

ING. ARCH. LENKA ŠILHAVÁ

vypracoval


ING. ARCH. LENKA ŠILHAVÁ

datum

05/2015

měřítko

b.m.

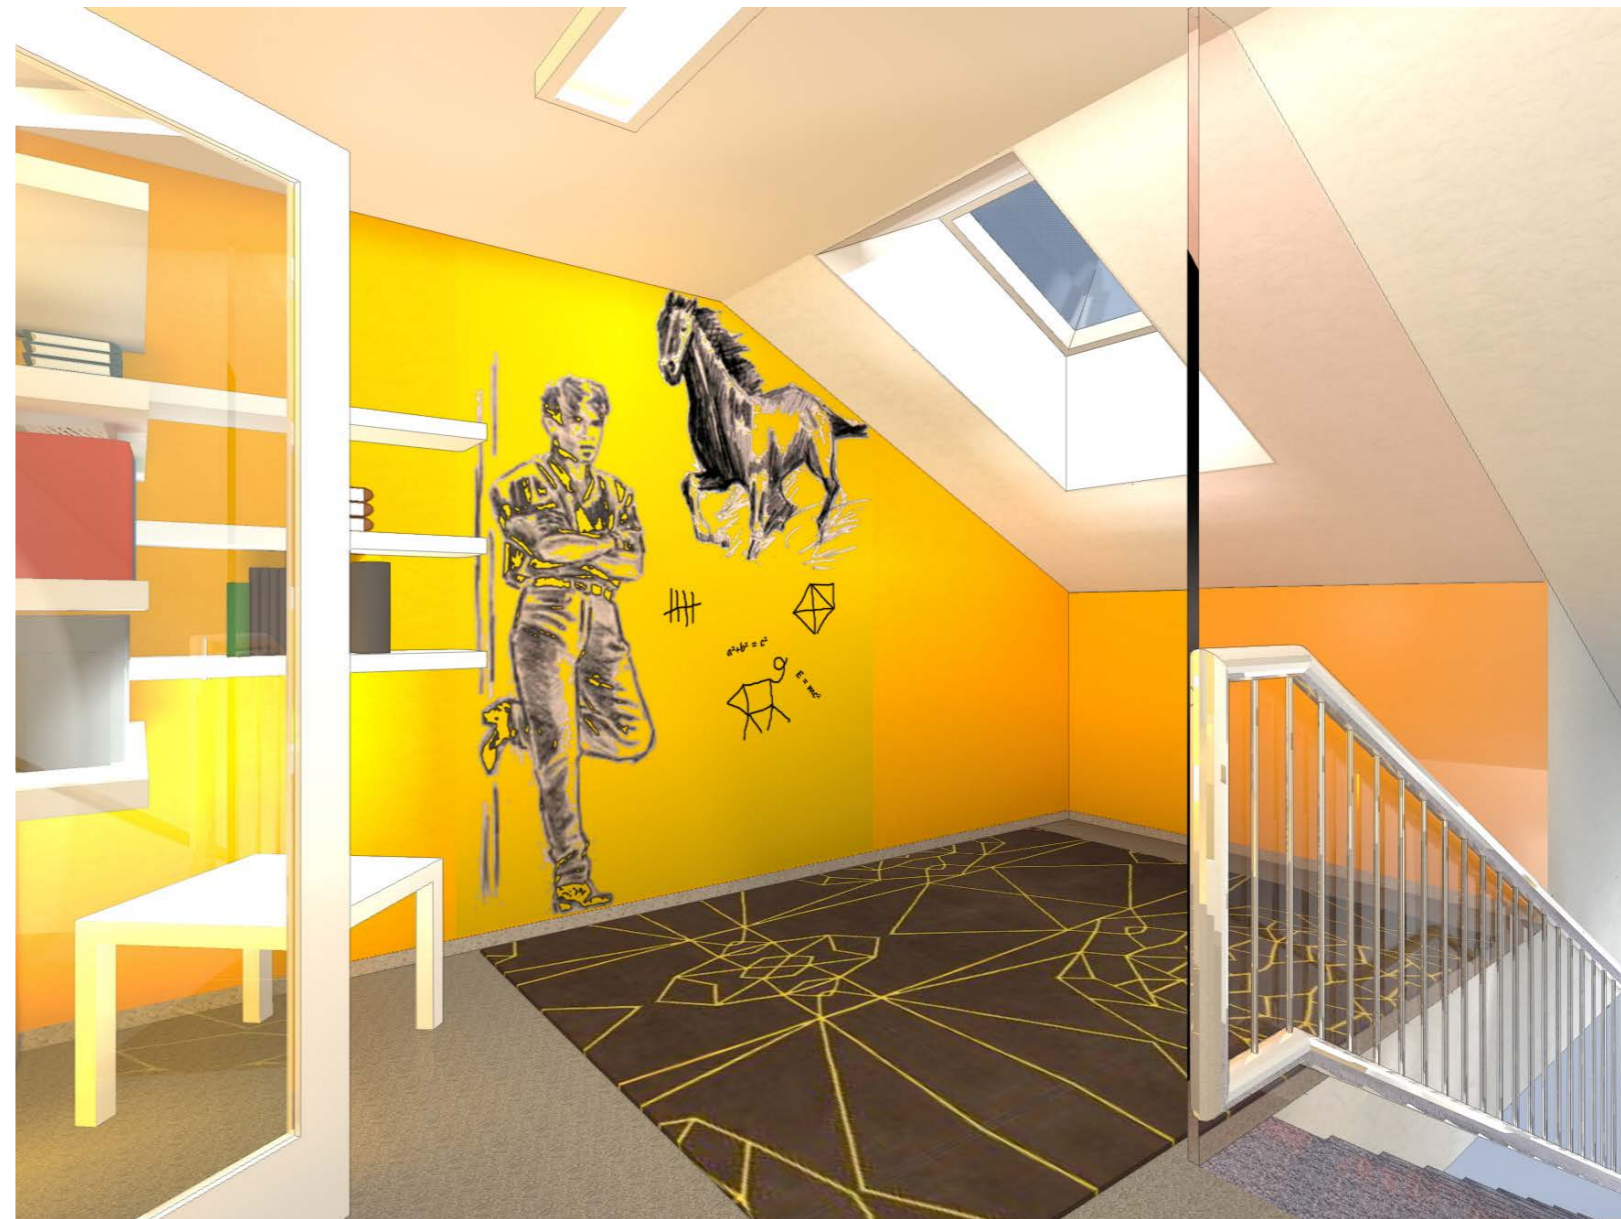

název stavby

NÁSTAVBA ZŠ DAVLE - INTERIÉR

č. výkresu

18

místo stavby

ZŠ Davle, Školní 96, 252 06 Davle

investor

Městys Davle, Na náměstí č.p. 63, 252 06 Davle

název výkresu

CHÓDBA-RELAXAČNÍ ZÓNA_VIZUALIZACE

odpovědný projektant

ING. ARCH. LENKA ŠILHAVÁ

vypracoval


ING. ARCH. LENKA ŠILHAVÁ

datum

05/2015


měřítko

b.m.

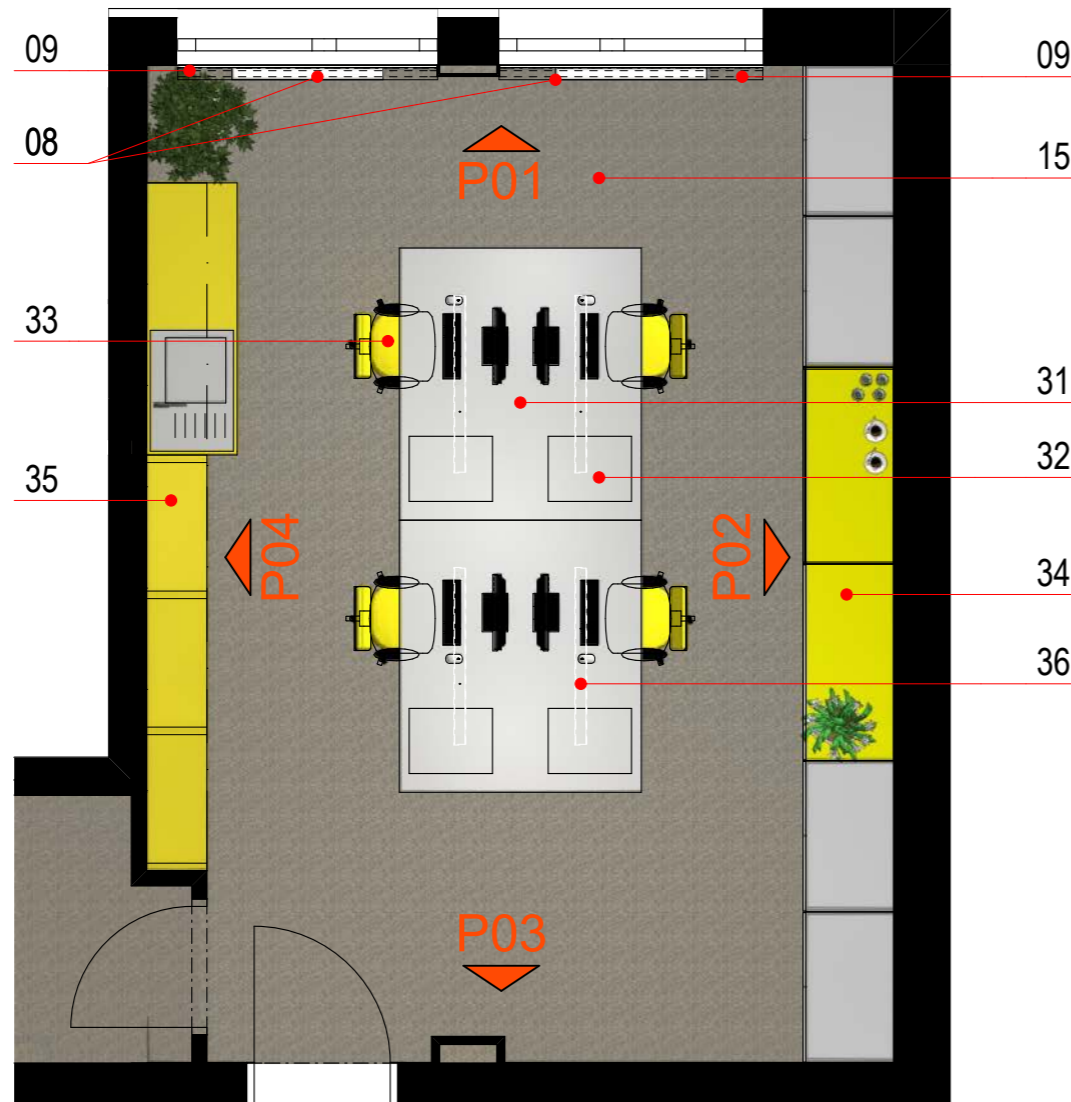

LEGENDA:

- 08 OTOPLNÉ TĚLESO DLE DPS RADIK VK
- 09 STÍNÍCÍ ROLETA, BÍLÉ BARVY (V JAZYKOVÉ UČEBNĚ TMAVÁ-ČERNÁ ALT. TM. HNĚDÁ)
- 15 PVC TARKETT, ŠEDÁ BARVA
- 31 STŮL CUBIC, ZDVOJENÝ ZÁKLADNÍ CDDS166, DEKOR DESKY - SVĚTLE ŠEDÁ
- 32 MOBILNÍ KONTEJNER, 4 ZÁSUVKY SXM4, BARVA KORPUSU ŠEDÁ A ANTRACIT
- 33 KANCELÁŘSKÉ KŘESLO, BARVA ČERNÁ A ŽLUTÁ
- 34 ATYPICKÁ VESTAVĚNÁ SKŘÍŇ, ŠATNÍ SKŘÍŇĚ PO STRANÁCH, BARVA BÍLÁ (LAK ALT. LAMINO), NIKA - ŽLUTÁ
- 35 POLICOVÁ ATYP. STĚNA S KUCHYŇKOU, ŽLUTÉ LAMINO, BÍLÝ LAK (ALT. LAMINO)
- 36 ZÁVĚSNÉ LINIOVÉ SVÍTIDLO, POVRCHOVÁ ÚPRAVA - HLINÍK ALT. BÍLÁ

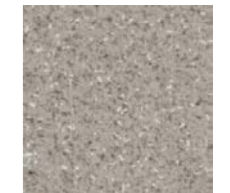

název stavby

NÁSTAVBA ZŠ DAVLE - INTERIÉR

č. výkresu

19

místo stavby
ZŠ Davle, Školní 96, 252 06 Davle

investor
Městys Davle, Na náměstí č.p. 63, 252 06 Davle

název výkresu
KABINET_PŮDORYS


odpovědný projektant
ING. ARCH. LENKA ŠILHAVÁ

vypracoval
ING. ARCH. LENKA ŠILHAVÁ


datum
05/2015

měřítko
1:50

P01

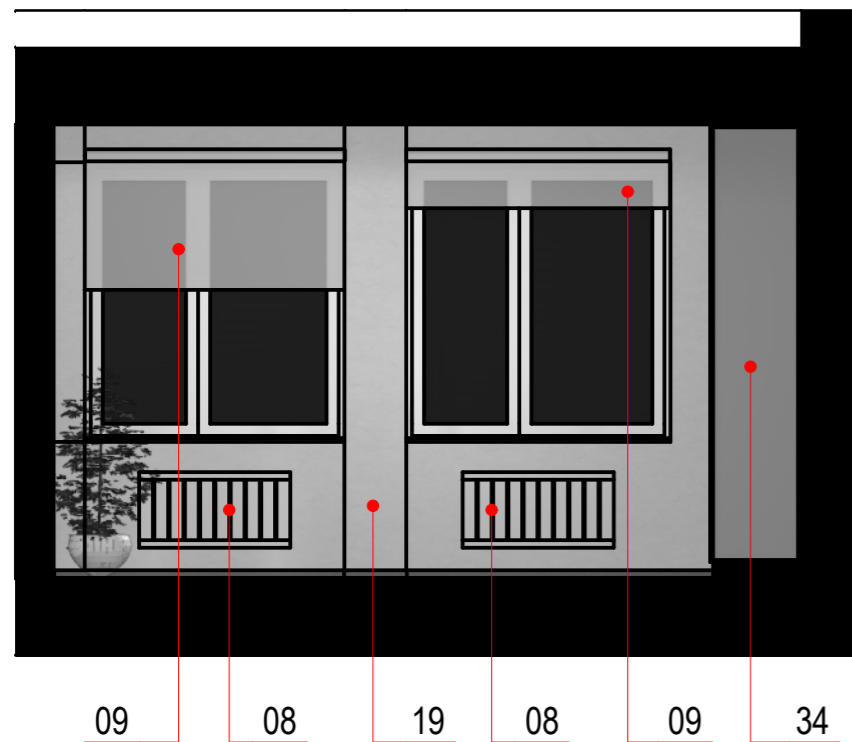


P02

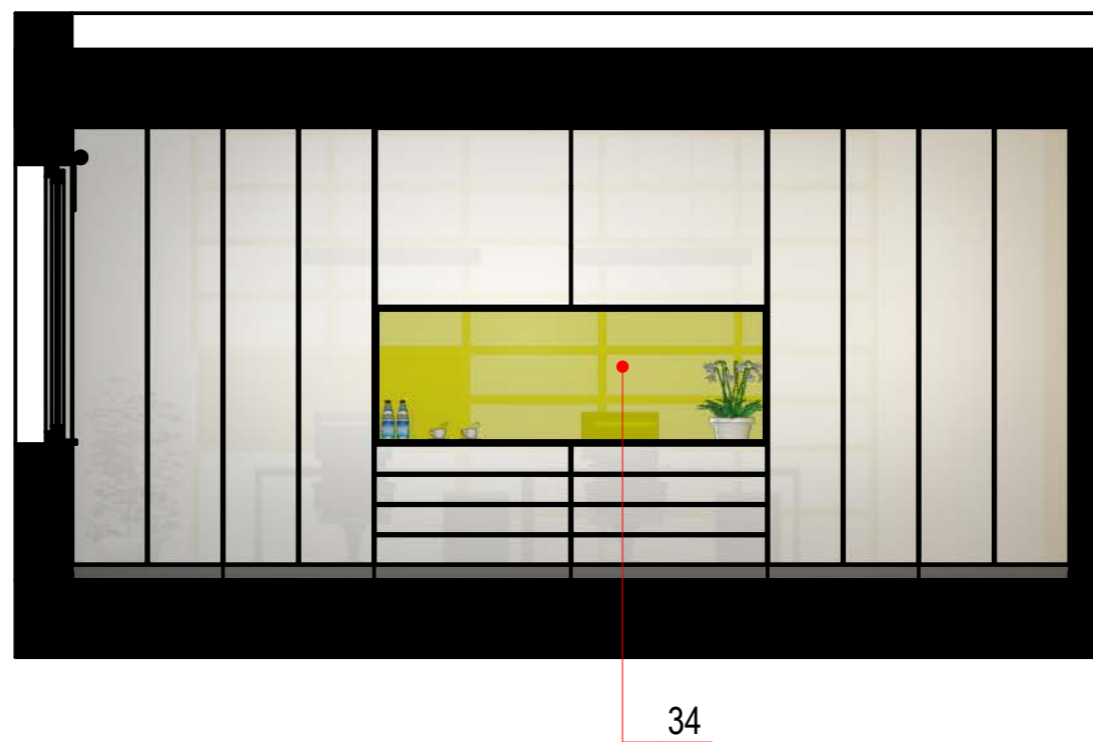


LEGENDA:

- 08 OTOPLNÉ TĚLESO DLE DPS RADIK VK
- 09 STÍNÍCÍ ROLETA, BÍLÉ BARVY (V JAZYKOVÉ UČEBNĚ TMAVÁ-ČERNÁ ALT. TM. HNĚDÁ)
- 19 BÍLÁ MALBA
- 21 DVEŘE - VNITŘNÍ OBLOŽKA A KŘÍDLO BÍLÉ BARVY, VNĚJŠÍ OBLOŽKA A KŘÍDLO ŽLUTÉ BARVY
- 34 ATYPICKÁ VESTAVĚNÁ SKŘIŇ, ŠATNÍ SKŘÍNĚ PO STRANÁCH, BARVA BÍLÁ (LAK ALT. LAMINO), NIKA - ŽLUTÁ
- 35 POLICOVÁ STĚNA, ŽLUTÉ LAMINO
- 37 DVEŘE PLNÉ, BARVA BÍLÁ

P03

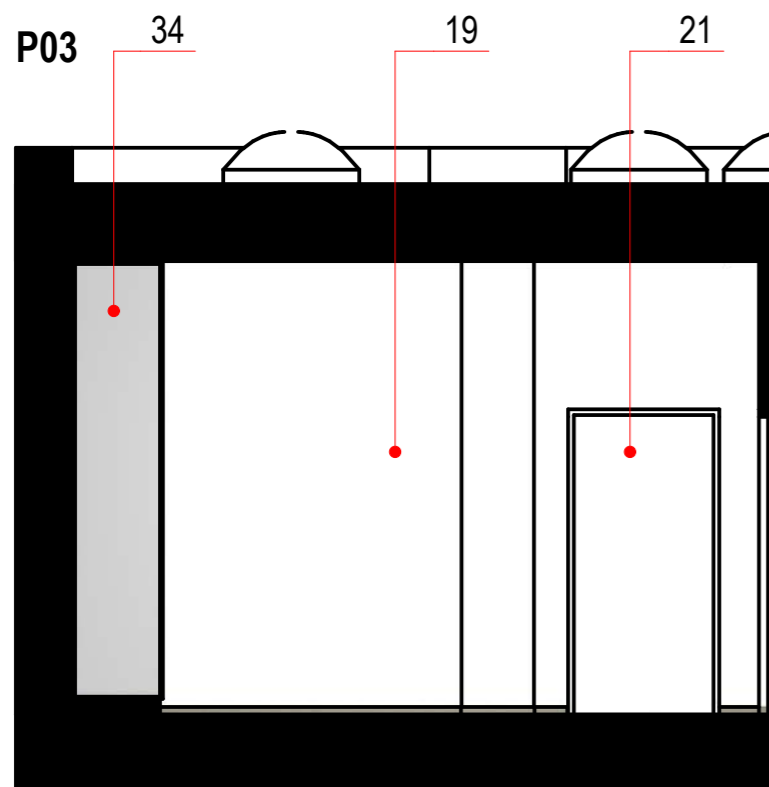

P04

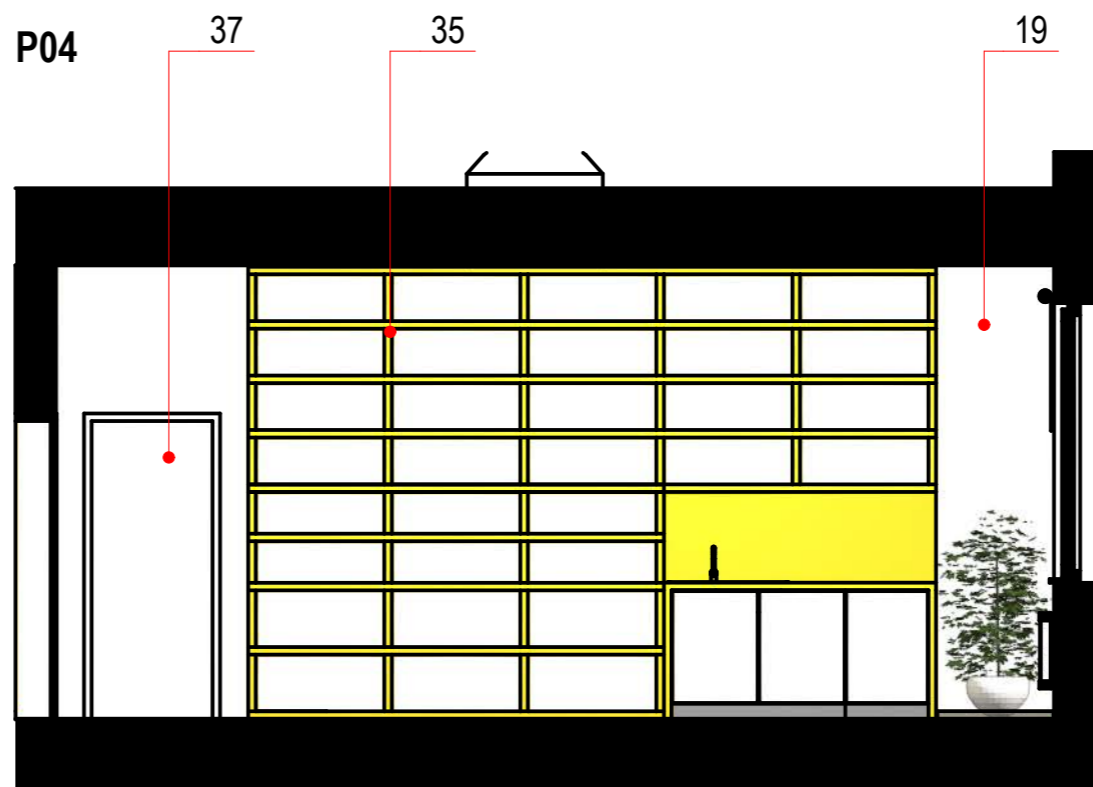

název stavby

NÁSTAVBA ZŠ DAVLE - INTERIÉR

č. výkresu

20

místo stavby

ZŠ Davle, Školní 96, 252 06 Davle

investor

Městys Davle, Na náměstí č.p. 63, 252 06 Davle

název výkresu

KABINET_POHLEDY

odpovědný projektant

ING. ARCH. LENKA ŠILHAVÁ

vypracoval

ING. ARCH. LENKA ŠILHAVÁ

datum

05/2015

měřítko

1:50



název stavby

NÁSTAVBA ZŠ DAVLE - INTERIÉR

č. výkresu

21

místo stavby

ZŠ Davle, Školní 96, 252 06 Davle

investor

Městys Davle, Na náměstí č.p. 63, 252 06 Davle

název výkresu

KABINET_VIZUALIZACE

odpovědný projektant

ING. ARCH. LENKA ŠILHAVÁ

vypracoval

ING. ARCH. LENKA ŠILHAVÁ

datum

05/2015

měřítko

b.m.



název stavby

NÁSTAVBA ZŠ DAVLE - INTERIÉR

č. výkresu

22

místo stavby
ZŠ Davle, Školní 96, 252 06 Davle

investor
Městys Davle, Na náměstí č.p. 63, 252 06 Davle


název výkresu
KABINET_VIZUALIZACE

odpovědný projektant
ING. ARCH. LENKA ŠILHAVÁ

vypracoval
ING. ARCH. LENKA ŠILHAVÁ

datum
05/2015

měřítko
b.m.

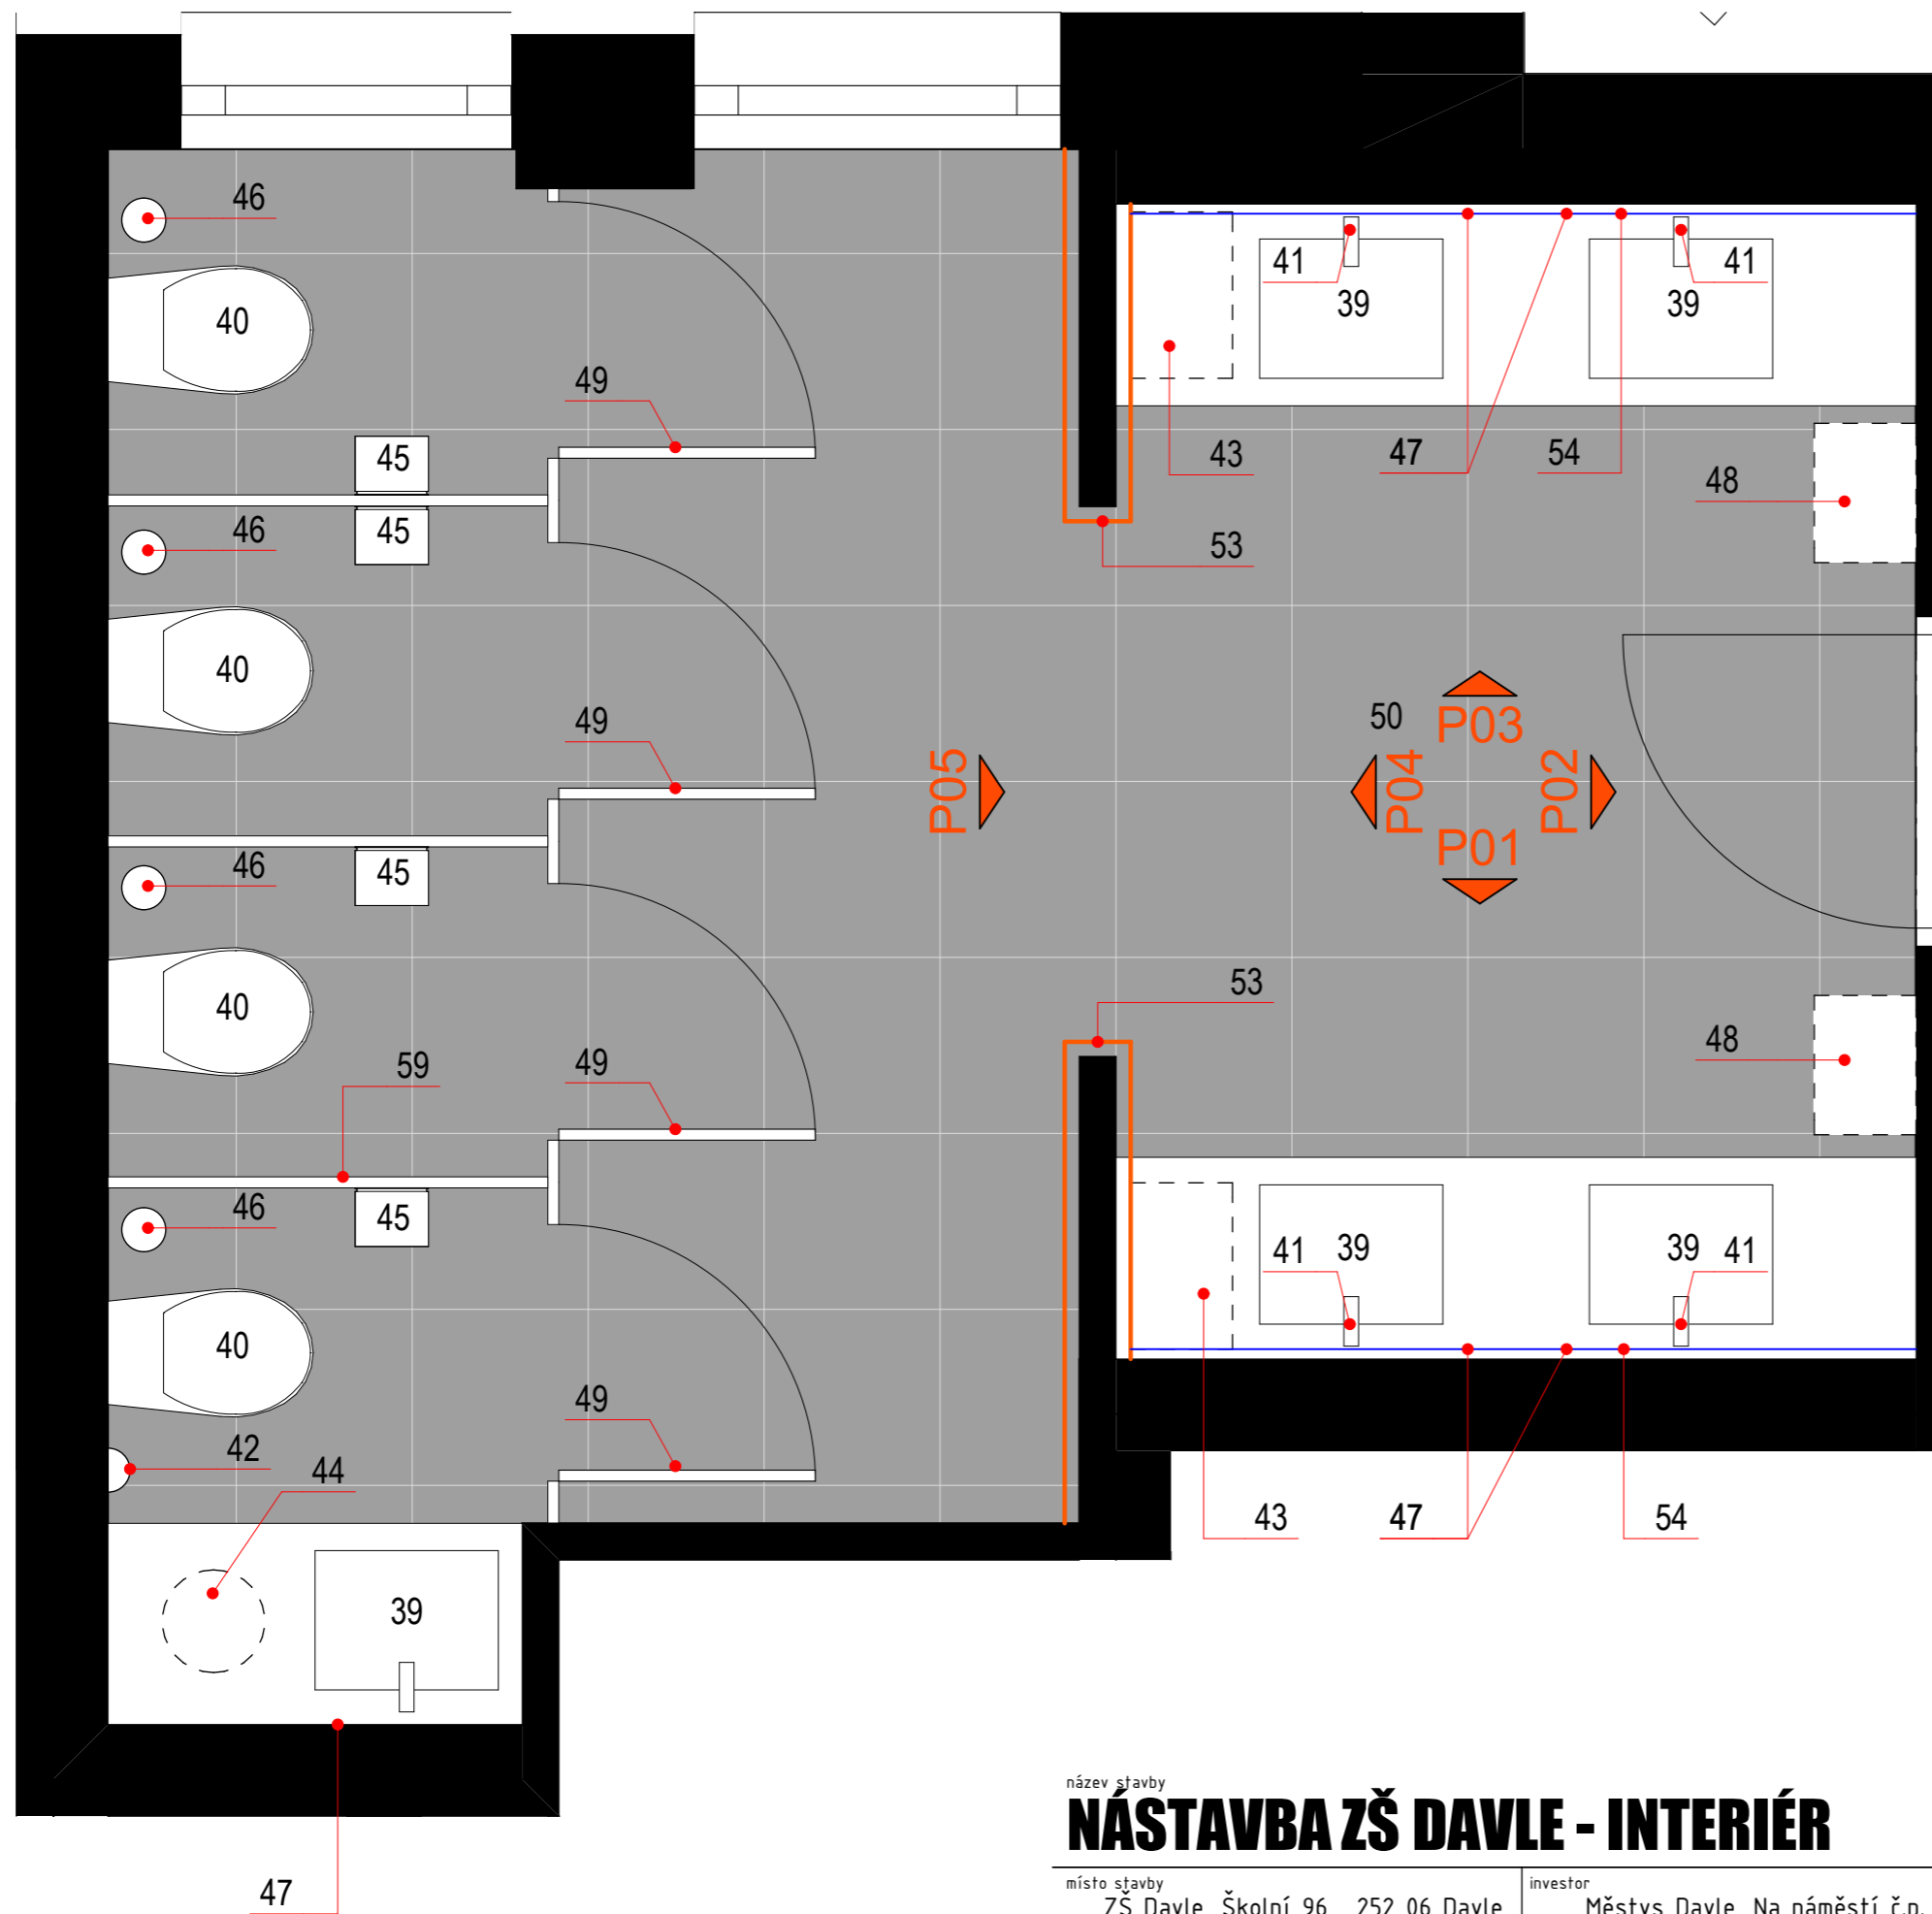

LEGENDA:

- 39 UMYVADLO VESTAVĚNÉ DO KAMENNÉ DESKY SÉRIE STYLO, ZNAČKA KOLO
- 40 ZÁVĚSNÝ STYLE KLOZET, ZNAČKA KOLO
- 41 UMYVADLOVÁ PÁKOVÁ BATERIE, SÉRIE CLASS LINE L11
- 42 BIDETOVÁ SPRŠKA, SÉRIE CLASS LINE L60
- 43 ODPADKOVÝ KOŠ INTEGROVANÝ POD UMYVADLA
- 44 ODPADKOVÝ KOŠ
- 45 DRŽÁK TOALETNÍHO PAPIRU
- 46 KARTÁČ WC
- 47 DÁVKOVAČ MÝDLA
- 48 VYSOUŠEČ RUKOU JET DRYER HEPA, BÍLÝ
- 49 HÁČEK UMÍSTĚNÝ NA DVEŘÍCH KABINY
- 50 DLAŽBA STONE 50x50CM
- 51 OBKLAD SÉRIE ELEGANCE_EVOLUCIONY, ŠEDÁ BARVA
- 52 OBKLAD SÉRIE ELEGANCE_EVOLUCIONY, BÍLÁ BARVA
- 53 SKLENĚNÁ MOZAIKA, ČERVENÁ BARVA
- 54 ZRCADLO
- 59 TYPOVÉ WC KABINY, BÍLÁ ALT. SVĚTLE ŠEDÁ BARVA DVEŘE MOHOU BÝT ZVÝRAZNĚNY BARVOU DLE OBKLADU

název stavby

NÁSTAVBA ZŠ DAVLE - INTERIÉR

č. výkresu

23

místo stavby

ZŠ Davle, Školní 96, 252 06 Davle

investor

Městys Davle, Na náměstí č.p. 63, 252 06 Davle

název výkresu

WC-DÍVKY_PŮDORYS

odpovědný projektant

ING. ARCH. LENKA ŠILHAVÁ

vypracoval

ING. ARCH. LENKA ŠILHAVÁ


datum

05/2015


měřítko

1:20

47

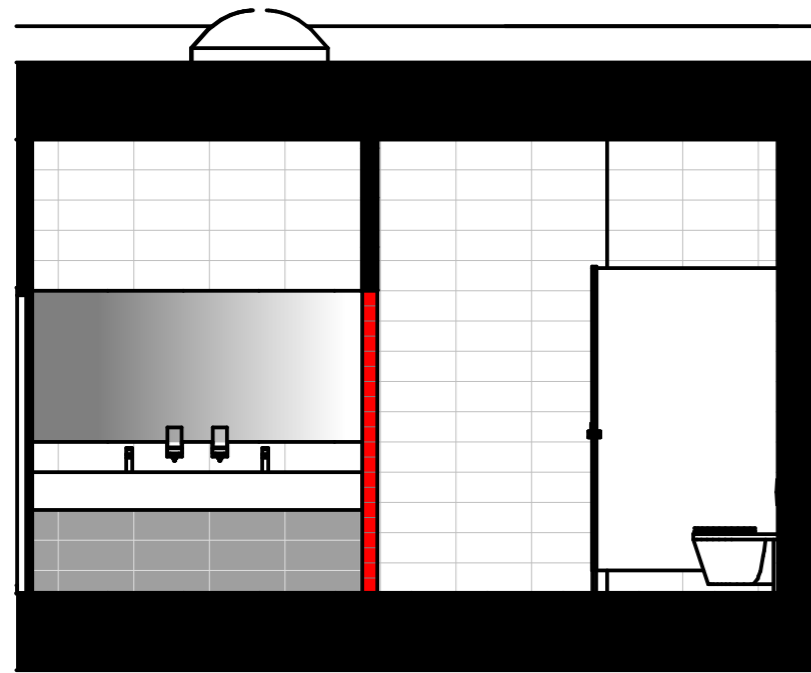

P01

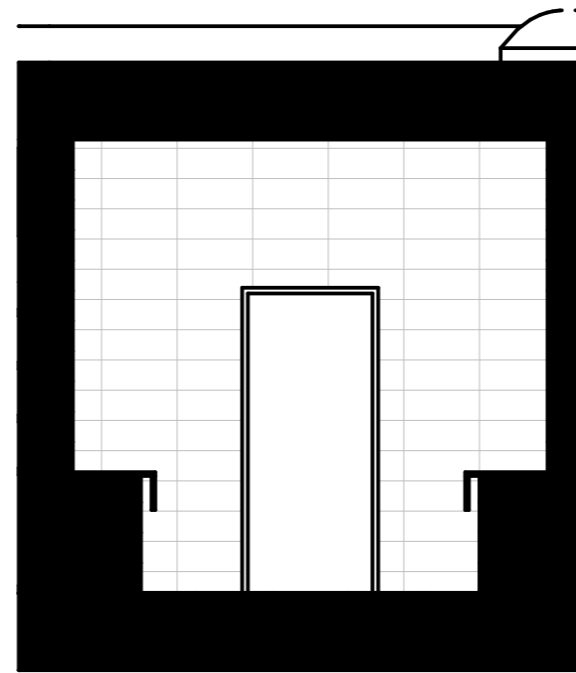

P02

LEGENDA:


OBKLAD_ELEGANCE_evolutiony




51 - Elegance Antracite 20x50_EE1009

52 - Elegance Bianco 20x50_EE1006


OBKLAD_mosaico+

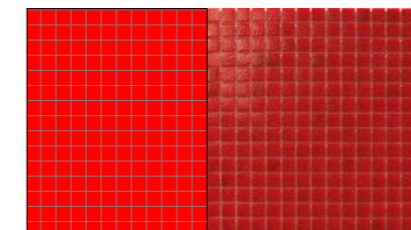


53 - TANTICOLORI_TC.0136

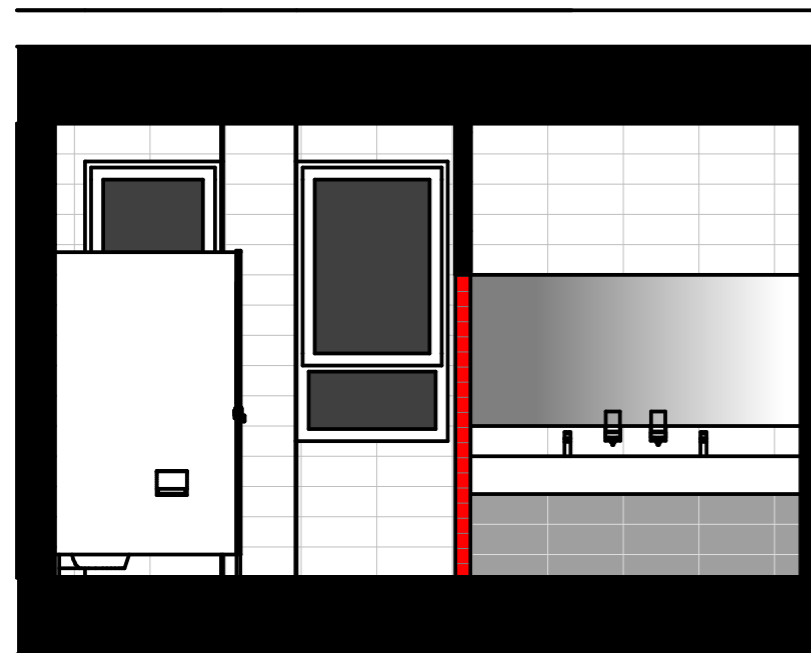

P03

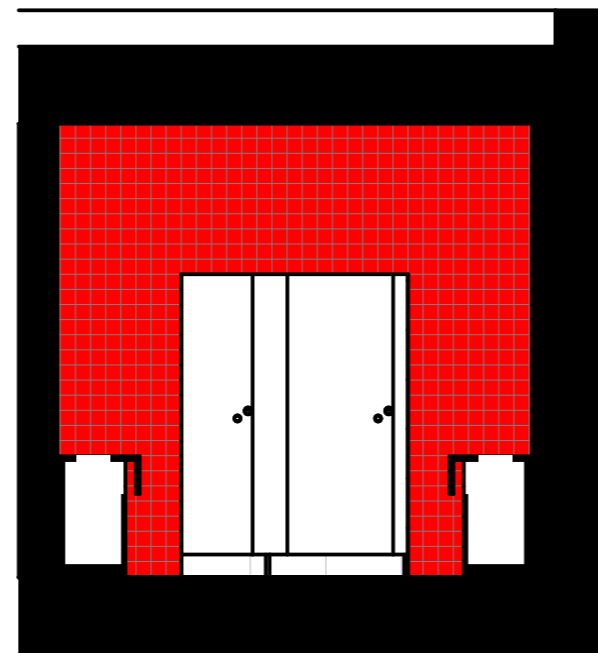

P04

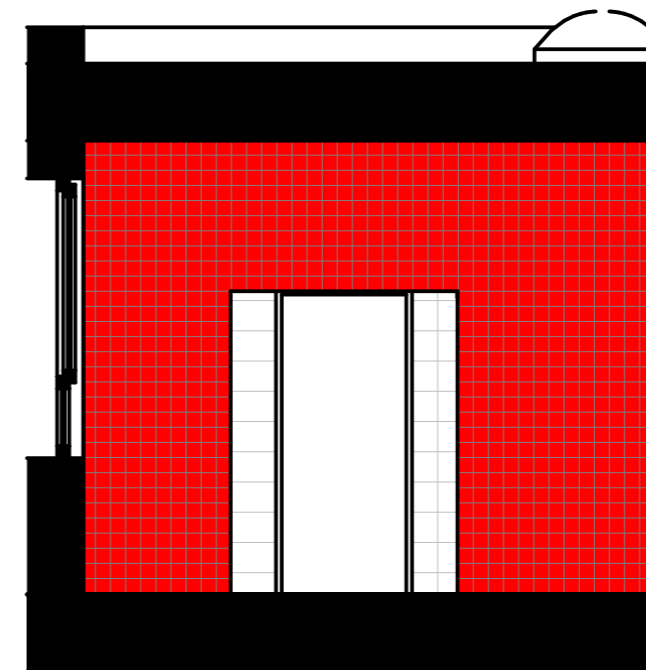

P05

název stavby

NÁSTAVBA ZŠ DAVLE - INTERIÉR

č. výkresu

24

místo stavby

ZŠ Davle, Školní 96, 252 06 Davle

investor

Městys Davle, Na náměstí č.p. 63, 252 06 Davle

název výkresu

WC-DÍVKY_POHLEDY

odpovědný projektant

ING. ARCH. LENKA ŠILHAVÁ

vypracoval

ING. ARCH. LENKA ŠILHAVÁ

datum

05/2015

měřítko

1:50



název stavby

NÁSTAVBA ZŠ DAVLE - INTERIÉR

č. výkresu

25

místo stavby

ZŠ Davle, Školní 96, 252 06 Davle

investor

Městys Davle, Na náměstí č.p. 63, 252 06 Davle

název výkresu

WC-DÍVKY_VIZUALIZACE

odpovědný projektant

ING. ARCH. LENKA ŠILHAVÁ

vypracoval

ING. ARCH. LENKA ŠILHAVÁ

datum


05/2015

měřítko

b.m.

LEGENDA:

- 39 UMYVADLO VESTAVĚNÉ DO KAMENNÉ DESKY
SÉRIE STYLO, ZNAČKA KOLO
- 40 ZÁVĚSNÝ STYLE KLOZET, ZNAČKA KOLO
- 41 UMYVADLOVÁ PÁKOVÁ BATERIE, SÉRIE CLASS LINE L11
- 43 ODPADKOVÝ KOŠ INTEGROVANÝ POD UMYVADLA
- 45 DRŽÁK TOALETNÍHO PAPIRU
- 46 KARTÁČ WC
- 47 DÁVKOVAČ MÝDLA
- 48 VYSOUŠEČ RUKOU JET DRYER HEPA, BÍLÝ
- 49 HÁČEK UMÍSTĚNÝ NA DVEŘÍCH KABINY
- 50 DLAŽBA STONE 50x50CM
- 51 OBKLAD SÉRIE ELEGANCE_EVOLUCIONY, ŠEDÁ BARVA
- 52 OBKLAD SÉRIE ELEGANCE_EVOLUCIONY, BÍLÁ BARVA
- 53 SKLENĚNÁ MOZAIKA, ČERVENÁ BARVA
- 54 ZRCADLO
- 55 PISOÁR STYLE (PAREO), ZNAČKA KOLO
- 56 PISOÁROVÁ ZÁSTĚNA
- 57 SKLENĚNÁ MOZAIKA, MODRÁ BARVA
- 58 MOZAIKA ELEGANCE EVOLUCIONY, ŠEDÁ BARVA
- 59 TYPOVÉ WC KABINY, BÍLÁ ALT. SVĚTLÉ ŠEDÁ BARVA
DVEŘE MOHOU BÝT ZVÝRAZNĚNÝ BARVOU DLE OBKLADU

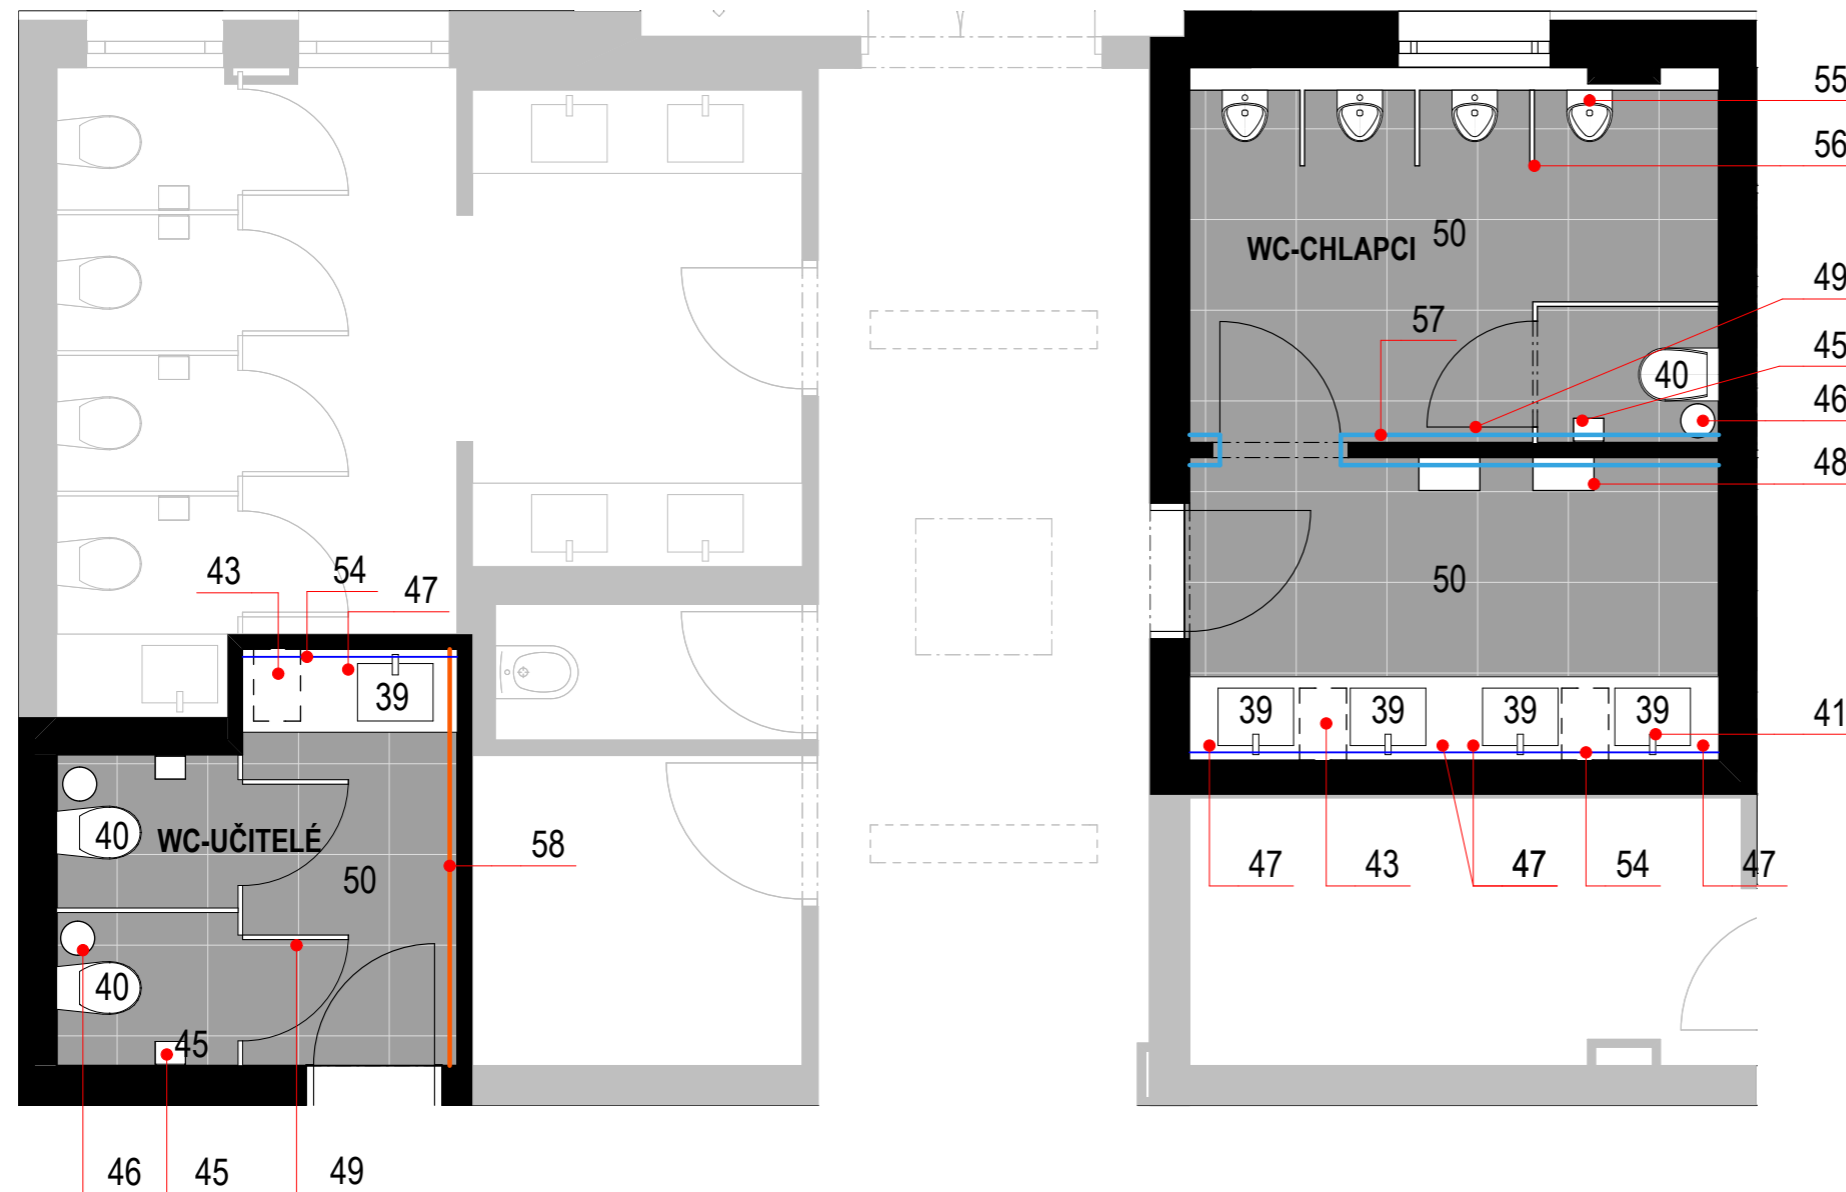

název stavby

NÁSTAVBA ZŠ DAVLE - INTERIÉR

č. výkresu

26

místo stavby

ZŠ Davle, Školní 96, 252 06 Davle

investor

Městys Davle, Na náměstí č.p. 63, 252 06 Davle

název výkresu

WC-CHLAPCI, UČITELÉ_PŮDORYS

odpovědný projektant

ING. ARCH. LENKA ŠILHAVÁ

vypracoval

ING. ARCH. LENKA ŠILHAVÁ

datum

05/2015

měřítko

1:50