



GENERÁLNÍ PROJEKTANT :

AGE project

AGE project, s.r.o.
JEČNÁ 39a, 120 00 PRAHA 2
www.ageproject.cz
ageproject@ageproject.cz

INVESTOR:

Město Benešov
Masarykovo náměstí 100, 256 01 Benešov
TEL: 317 754 111
www.benesov-city.cz



VYPRACOVAL : AGE project

STAVEBNÍ ÚŘAD : Benešov

ODPOVĚDNÝ PROJEKTANT : Ing. Petr Příhoda

OBVODNÍ ÚŘAD : Benešov

AKCE :

MATEŘSKÁ ŠKOLA DUKELSKÁ

parc.č. 210/22, k.ú. Benešov 602191



OBSAH :

DOKUMENTACE PRO ÚZEMNÍ ŘÍZENÍ A STAVEBNÍ POVOLENÍ

Č. PROJEKTU :	A076
MĚŘÍTKO :	
DATUM :	04/2012
STUPEŇ :	DUR + DSP
ČÁST :	STAVEBNÍ
Č. VÝKRESU :	Č. KOPIE :



GENERÁLNÍ PROJEKTANT :

AGE project

AGE project, s.r.o.
JEČNÁ 39a, 120 00 PRAHA 2
www.ageproject.cz
ageproject@ageproject.cz

INVESTOR:



Město Benešov
Masarykovo náměstí 100, 256 01 Benešov
TEL: 317 754 111
www.benesov-city.cz

VYPRACOVAL : AGE project

STAVEBNÍ ÚŘAD : Benešov

ODPOVĚDNÝ PROJEKTANT : Ing. Petr Příhoda

OBVODNÍ ÚŘAD : Benešov

AKCE :

MATEŘSKÁ ŠKOLA DUKELSKÁ

parc.č. 210/22, k.ú. Benešov 602191



Č. PROJEKTU :	A076
MĚŘÍTKO :	
DATUM :	04/2012
STUPEŇ :	DUR + DSP
ČÁST :	STAVEBNÍ
Č. VÝKRESU :	Č. KOPIE :

OBSAH :

A. PRŮVODNÍ ZPRÁVA



GENERÁLNÍ PROJEKTANT :

AGE project

AGE project, s.r.o.
JEČNÁ 39a, 120 00 PRAHA 2
www.ageproject.cz
ageproject@ageproject.cz

INVESTOR:

Město Benešov
Masarykovo náměstí 100, 256 01 Benešov
TEL: 317 754 111
www.benesov-city.cz



VYPRACOVAL :

AGE project

STAVEBNÍ ÚŘAD :

Benešov

ODPOVĚDNÝ PROJEKTANT :

Ing. Petr Příhoda

OBVODNÍ ÚŘAD :

Benešov

AKCE :

MATEŘSKÁ ŠKOLA DUKELSKÁ

parc.č. 210/22, k.ú. Benešov 602191



Č. PROJEKTU :	A076
MĚŘÍTKO :	
DATUM :	04/2012
STUPEŇ :	DUR + DSP
ČÁST :	STAVEBNÍ
Č. VÝKRESU :	Č. KOPIE :

OBSAH :

B. SOUHRNNÁ TEXTOVÁ ZPRÁVA

GENERÁLNÍ PROJEKTANT :  AGE project, s.r.o. JEČNÁ 39a, 120 00 PRAHA 2 www.ageproject.cz ageproject@ageproject.cz		INVESTOR:  Město Benešov Masarykovo náměstí 100, 256 01 Benešov TEL: 317 754 111 www.benesov-city.cz													
VYPRACOVAL : AGE project ODPOVĚDNÝ PROJEKTANT : Ing. Petr Příhoda		STAVEBNÍ ÚŘAD : Benešov OBVODNÍ ÚŘAD : Benešov													
AKCE : MATEŘSKÁ ŠKOLA DUKELSKÁ parc.č. 210/22, k.ú. Benešov 602191		 <table border="1"> <tr> <td>Č. PROJEKTU :</td> <td>A076</td> </tr> <tr> <td>MĚŘÍTKO :</td> <td></td> </tr> <tr> <td>DATUM :</td> <td>04/2012</td> </tr> <tr> <td>STUPEŇ :</td> <td>DUR + DSP</td> </tr> <tr> <td>ČÁST :</td> <td>STAVEBNÍ</td> </tr> <tr> <td>Č. VÝKRESU :</td> <td>Č. KOPIE :</td> </tr> </table>		Č. PROJEKTU :	A076	MĚŘÍTKO :		DATUM :	04/2012	STUPEŇ :	DUR + DSP	ČÁST :	STAVEBNÍ	Č. VÝKRESU :	Č. KOPIE :
Č. PROJEKTU :	A076														
MĚŘÍTKO :															
DATUM :	04/2012														
STUPEŇ :	DUR + DSP														
ČÁST :	STAVEBNÍ														
Č. VÝKRESU :	Č. KOPIE :														
OBSAH : C. SITUACE STAVBY															

GENERÁLNÍ PROJEKTANT :  AGE project, s.r.o. JEČNÁ 39a, 120 00 PRAHA 2 www.ageproject.cz ageproject@ageproject.cz		INVESTOR:  Město Benešov Masarykovo náměstí 100, 256 01 Benešov TEL: 317 754 111 www.benesov-city.cz													
VYPRACOVAL : AGE project ODPOVĚDNÝ PROJEKTANT : Ing. Petr Příhoda		STAVEBNÍ ÚŘAD : Benešov OBVODNÍ ÚŘAD : Benešov													
AKCE : MATEŘSKÁ ŠKOLA DUKELSKÁ parc.č. 210/22, k.ú. Benešov 602191		 <table border="1"> <tr> <td>Č. PROJEKTU :</td> <td>A076</td> </tr> <tr> <td>MĚŘÍTKO :</td> <td></td> </tr> <tr> <td>DATUM :</td> <td>04/2012</td> </tr> <tr> <td>STUPEŇ :</td> <td>DUR + DSP</td> </tr> <tr> <td>ČÁST :</td> <td>STAVEBNÍ</td> </tr> <tr> <td>Č. VÝKRESU :</td> <td>Č. KOPIE :</td> </tr> </table>		Č. PROJEKTU :	A076	MĚŘÍTKO :		DATUM :	04/2012	STUPEŇ :	DUR + DSP	ČÁST :	STAVEBNÍ	Č. VÝKRESU :	Č. KOPIE :
Č. PROJEKTU :	A076														
MĚŘÍTKO :															
DATUM :	04/2012														
STUPEŇ :	DUR + DSP														
ČÁST :	STAVEBNÍ														
Č. VÝKRESU :	Č. KOPIE :														
OBSAH : D. DOKLADOVÁ ČÁST															

GENERÁLNÍ PROJEKTANT :

AGE project

AGE project, s.r.o.
JEČNÁ 39a, 120 00 PRAHA 2
www.ageproject.cz
ageproject@ageproject.cz

INVESTOR:

Město Benešov
Masarykovo náměstí 100, 256 01 Benešov
TEL: 317 754 111
www.benesov-city.cz



VYPRACOVAL :

AGE project

STAVEBNÍ ÚŘAD :

Benešov

ODPOVĚDNÝ PROJEKTANT :

Ing. Petr Příhoda

OBVODNÍ ÚŘAD :

Benešov

AKCE :

MATEŘSKÁ ŠKOLA DUKELSKÁ

parc.č. 210/22, k.ú. Benešov 602191



Č. PROJEKTU :	A076
MĚŘÍTKO :	
DATUM :	04/2012
STUPEŇ :	DUR + DSP
ČÁST :	STAVEBNÍ
Č. VÝKRESU :	Č. KOPIE :

OBSAH :

E. ZÁSADY ORGANIZACE VÝSTAVBY

GENERÁLNÍ PROJEKTANT :  AGE project, s.r.o. JEČNÁ 39a, 120 00 PRAHA 2 www.ageproject.cz ageproject@ageproject.cz		INVESTOR:  Město Benešov Masarykovo náměstí 100, 256 01 Benešov TEL: 317 754 111 www.benesov-city.cz													
VYPRACOVAL : AGE project ODPOVĚDNÝ PROJEKTANT : Ing. Petr Příhoda		STAVEBNÍ ÚŘAD : Benešov OBVODNÍ ÚŘAD : Benešov													
AKCE : MATEŘSKÁ ŠKOLA DUKELSKÁ parc.č. 210/22, k.ú. Benešov 602191		 <table border="1"> <tr> <td>Č. PROJEKTU :</td> <td>A076</td> </tr> <tr> <td>MĚŘÍTKO :</td> <td></td> </tr> <tr> <td>DATUM :</td> <td>04/2012</td> </tr> <tr> <td>STUPEŇ :</td> <td>DUR + DSP</td> </tr> <tr> <td>ČÁST :</td> <td>STAVEBNÍ</td> </tr> <tr> <td>Č. VÝKRESU :</td> <td>Č. KOPIE :</td> </tr> </table>		Č. PROJEKTU :	A076	MĚŘÍTKO :		DATUM :	04/2012	STUPEŇ :	DUR + DSP	ČÁST :	STAVEBNÍ	Č. VÝKRESU :	Č. KOPIE :
Č. PROJEKTU :	A076														
MĚŘÍTKO :															
DATUM :	04/2012														
STUPEŇ :	DUR + DSP														
ČÁST :	STAVEBNÍ														
Č. VÝKRESU :	Č. KOPIE :														
OBSAH : F. DOKUMENTACE STAVBY															

GENERÁLNÍ PROJEKTANT :  AGE project, s.r.o. JEČNÁ 39a, 120 00 PRAHA 2 www.ageproject.cz ageproject@ageproject.cz		INVESTOR:  Město Benešov Masarykovo náměstí 100, 256 01 Benešov TEL: 317 754 111 www.benesov-city.cz													
VYPRACOVAL : AGE project ODPOVĚDNÝ PROJEKTANT : Ing. Petr Příhoda		STAVEBNÍ ÚŘAD : Benešov OBVODNÍ ÚŘAD : Benešov													
AKCE : MATEŘSKÁ ŠKOLA DUKELSKÁ parc.č. 210/22, k.ú. Benešov 602191		 <table border="1"> <tr> <td>Č. PROJEKTU :</td> <td>A076</td> </tr> <tr> <td>MĚŘÍTKO :</td> <td></td> </tr> <tr> <td>DATUM :</td> <td>04/2012</td> </tr> <tr> <td>STUPEŇ :</td> <td>DUR + DSP</td> </tr> <tr> <td>ČÁST :</td> <td>STAVEBNÍ</td> </tr> <tr> <td>Č. VÝKRESU :</td> <td>Č. KOPIE :</td> </tr> </table>		Č. PROJEKTU :	A076	MĚŘÍTKO :		DATUM :	04/2012	STUPEŇ :	DUR + DSP	ČÁST :	STAVEBNÍ	Č. VÝKRESU :	Č. KOPIE :
Č. PROJEKTU :	A076														
MĚŘÍTKO :															
DATUM :	04/2012														
STUPEŇ :	DUR + DSP														
ČÁST :	STAVEBNÍ														
Č. VÝKRESU :	Č. KOPIE :														
OBSAH : F.1.1 ARCHITEKTONICKO- STAVEBNÍ ČÁST															


GENERÁLNÍ PROJEKTANT :  AGE project, s.r.o. JEČNÁ 39a, 120 00 PRAHA 2 www.ageproject.cz ageproject@ageproject.cz		INVESTOR:  Město Benešov Masarykovo náměstí 100, 256 01 Benešov TEL: 317 754 111 www.benesov-city.cz													
VYPRACOVAL : AGE project ODPOVĚDNÝ PROJEKTANT : Ing. Petr Příhoda		STAVEBNÍ ÚŘAD : Benešov OBVODNÍ ÚŘAD : Benešov													
AKCE : MATEŘSKÁ ŠKOLA DUKELSKÁ parc.č. 210/22, k.ú. Benešov 602191		 <table border="1"> <tr> <td>Č. PROJEKTU :</td> <td>A076</td> </tr> <tr> <td>MĚŘÍTKO :</td> <td></td> </tr> <tr> <td>DATUM :</td> <td>04/2012</td> </tr> <tr> <td>STUPEŇ :</td> <td>DUR + DSP</td> </tr> <tr> <td>ČÁST :</td> <td>STAVEBNÍ</td> </tr> <tr> <td>Č. VÝKRESU :</td> <td>Č. KOPIE :</td> </tr> </table>		Č. PROJEKTU :	A076	MĚŘÍTKO :		DATUM :	04/2012	STUPEŇ :	DUR + DSP	ČÁST :	STAVEBNÍ	Č. VÝKRESU :	Č. KOPIE :
Č. PROJEKTU :	A076														
MĚŘÍTKO :															
DATUM :	04/2012														
STUPEŇ :	DUR + DSP														
ČÁST :	STAVEBNÍ														
Č. VÝKRESU :	Č. KOPIE :														
OBSAH : F.1.1 ARCHITEKTONICKO- STAVEBNÍ ČÁST															

GENERÁLNÍ PROJEKTANT :  AGE project, s.r.o. JEČNÁ 39a, 120 00 PRAHA 2 www.ageproject.cz ageproject@ageproject.cz		INVESTOR:  Město Benešov Masarykovo náměstí 100, 256 01 Benešov TEL: 317 754 111 www.benesov-city.cz													
VYPRACOVAL : AGE project ODPOVĚDNÝ PROJEKTANT : Ing. Petr Příhoda		STAVEBNÍ ÚŘAD : Benešov OBVODNÍ ÚŘAD : Benešov													
AKCE : MATEŘSKÁ ŠKOLA DUKELSKÁ parc.č. 210/22, k.ú. Benešov 602191		 <table border="1"> <tr> <td>Č. PROJEKTU :</td> <td>A076</td> </tr> <tr> <td>MĚŘÍTKO :</td> <td></td> </tr> <tr> <td>DATUM :</td> <td>04/2012</td> </tr> <tr> <td>STUPEŇ :</td> <td>DUR + DSP</td> </tr> <tr> <td>ČÁST :</td> <td>STAVEBNÍ</td> </tr> <tr> <td>Č. VÝKRESU :</td> <td>Č. KOPIE :</td> </tr> </table>		Č. PROJEKTU :	A076	MĚŘÍTKO :		DATUM :	04/2012	STUPEŇ :	DUR + DSP	ČÁST :	STAVEBNÍ	Č. VÝKRESU :	Č. KOPIE :
Č. PROJEKTU :	A076														
MĚŘÍTKO :															
DATUM :	04/2012														
STUPEŇ :	DUR + DSP														
ČÁST :	STAVEBNÍ														
Č. VÝKRESU :	Č. KOPIE :														
OBSAH : F.1.1 ARCHITEKTONICKO- STAVEBNÍ ČÁST															



±0,000 = 365,80 B.p.v.

GENERÁLNÍ PROJEKTANT : AGE project AGE project, s.r.o. JEČNÁ 39a, 120 00 PRAHA 2 www.ageproject.cz ageproject@ageproject.cz		INVESTOR:  Město Benešov Masarykovo náměstí 100, 256 01 Benešov TEL: 317 754 111 www.benesov-city.cz													
VYPRACOVAL : AGE project		STAVEBNÍ ÚŘAD : Benešov													
ODPOVĚDNÝ PROJEKTANT : Ing. Petr Příhoda		OBVODNÍ ÚŘAD : Benešov													
AKCE : MATEŘSKÁ ŠKOLA DUKELSKÁ parc.č. 210/22, k.ú. Benešov 602191		 <table border="1"> <tr> <td>Č. PROJEKTU :</td> <td>A076</td> </tr> <tr> <td>MĚŘÍTKO :</td> <td></td> </tr> <tr> <td>DATUM :</td> <td>04/2012</td> </tr> <tr> <td>STUPEŇ :</td> <td>DUR + DSP</td> </tr> <tr> <td>ČÁST :</td> <td>STAVEBNÍ</td> </tr> <tr> <td>Č. VÝKRESU :</td> <td>Č. KOPIE :</td> </tr> </table>		Č. PROJEKTU :	A076	MĚŘÍTKO :		DATUM :	04/2012	STUPEŇ :	DUR + DSP	ČÁST :	STAVEBNÍ	Č. VÝKRESU :	Č. KOPIE :
Č. PROJEKTU :	A076														
MĚŘÍTKO :															
DATUM :	04/2012														
STUPEŇ :	DUR + DSP														
ČÁST :	STAVEBNÍ														
Č. VÝKRESU :	Č. KOPIE :														
OBSAH : SITUACE ŠIRŠÍCH VZTAHŮ STAVBY		C.01													

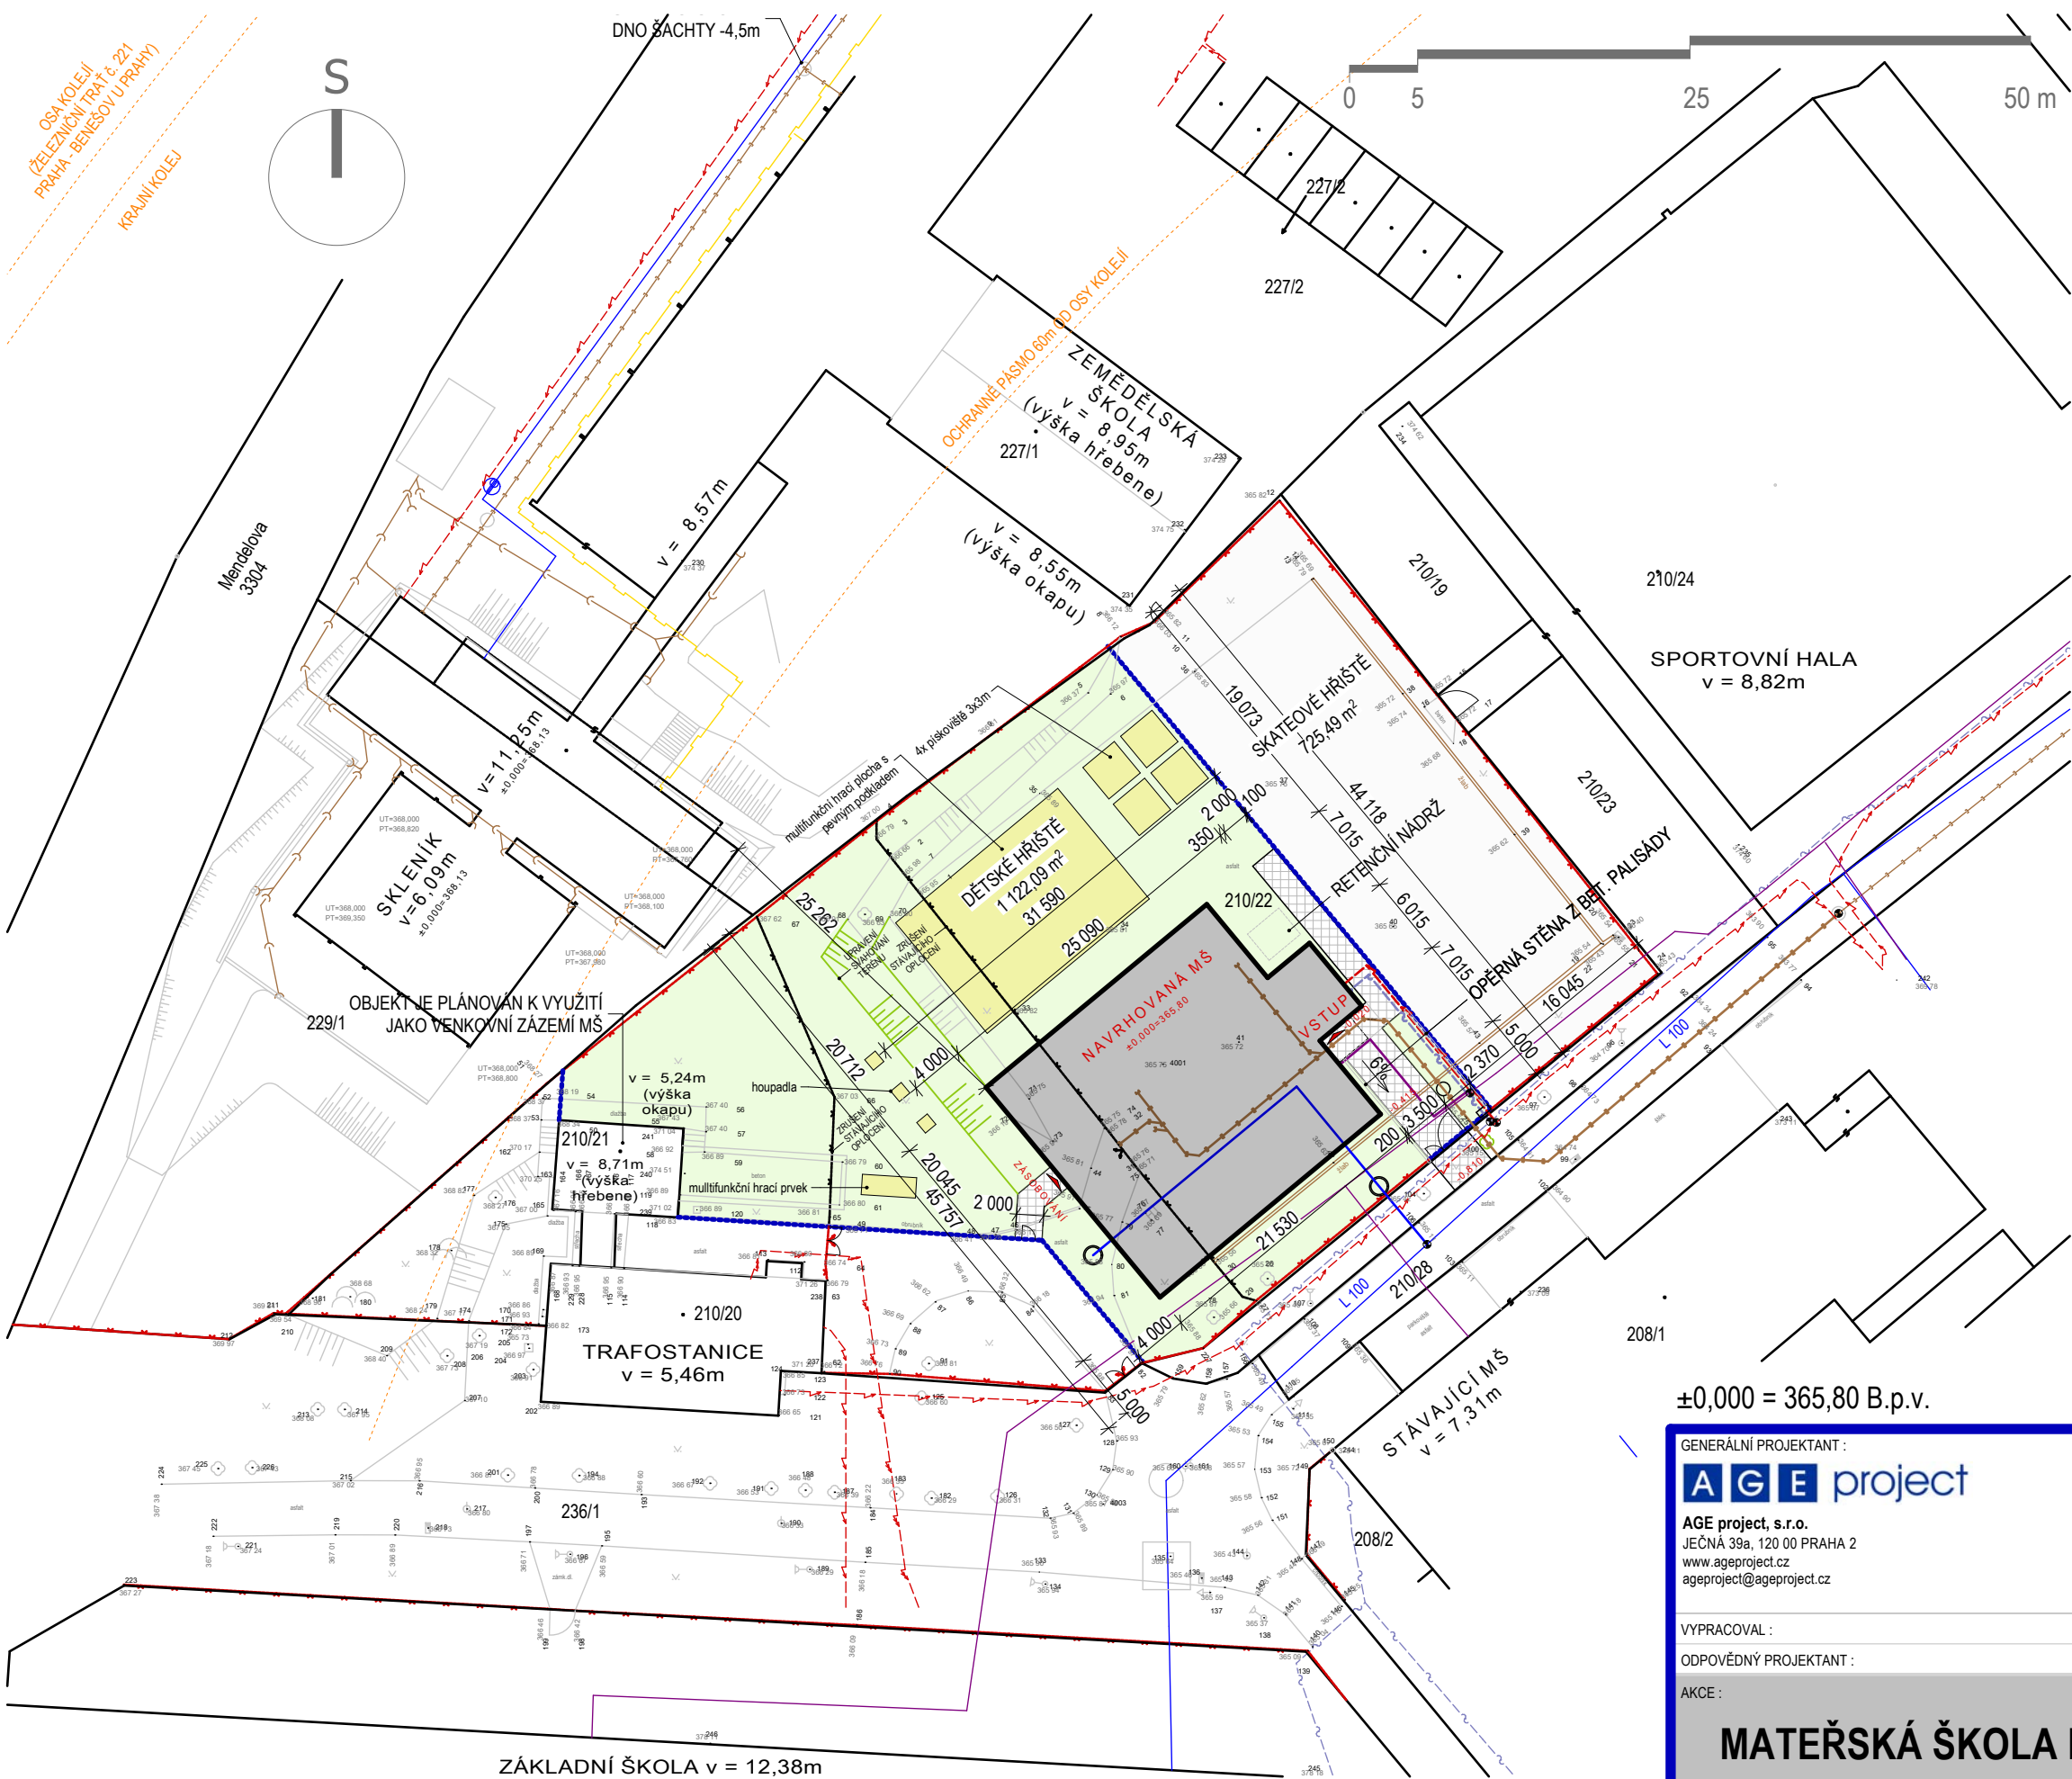


- LEGENDA:**
- NAVRHOVANÝ OBJEKT MATEŘSKÉ ŠKOLY
 - NAVRHOVANÉ ZPEVNĚNÉ PLOCHY - POCHOZÍ / POJEZDOVÉ; BETONOVÁ DLAŽBA TL. 60 mm, 80 mm
 - PROSTOR PRO DĚTSKÉ HRŠTIŠTĚ / HRACÍ PRVKY
 - NAVRHOVANÁ TRASA SPLAŠKOVÉ KANALIZACE
 - NAVRHOVANÁ TRASA PŘÍVODU VODOVODU
 - NAVRHOVANÁ TRASA PŘÍPOJENÍ NN
 - NAVRHOVANÁ PŘÍPOJKA TEPLOVODU
 - NAVRHOVANÁ TRASA PŘÍPOJENÍ O2 (TELEFON)
 - NAPOJOVACÍ BODY INŽENÝRSKÝCH SÍTÍ
 - NOVÉ PLETIVOVÉ OPLOČENÍ v. 2 m + SLOUPKY
 - STÁVAJÍCÍ TRASA SPLAŠKOVÉ KANALIZACE
 - STÁVAJÍCÍ VEDENÍ NN
 - STÁVAJÍCÍ VEDENÍ VODOVODU
 - STÁVAJÍCÍ VEDENÍ TEPLOVODU
 - STÁVAJÍCÍ SDĚLOVACÍ KABELY / O2
 - STÁVAJÍCÍ NTL PLYNOVOD
 - STÁVAJÍCÍ OPLOČENÍ (ZACHOVÁVANÉ)
 - STÁVAJÍCÍ OPLOČENÍ (K ODSTRANĚNÍ)
 - STÁVAJÍCÍ VZROSTLÉ STROMY (ZACHOVÁVANÉ)
 - STÁVAJÍCÍ VZROSTLÉ STROMY (KE KÁCENÍ)

POZNÁMKA:
Výšky okolních budov jsou uváděny od projektové nuly navrhované MŠ (±0,000=365,80).


±0,000 = 365,80 B.p.v.

GENERÁLNÍ PROJEKTANT : AGE project AGE project, s.r.o. JEČNÁ 39a, 120 00 PRAHA 2 www.ageproject.cz ageproject@ageproject.cz		INVESTOR: Město Benešov Masarykovo náměstí 100, 256 01 Benešov TEL: 317 754 111 www.benesov-city.cz													
VYPRACOVAL : AGE project		STAVEBNÍ ÚŘAD : Benešov													
ODPOVĚDNÝ PROJEKTANT : Ing. Petr Příhoda		OBVODNÍ ÚŘAD : Benešov													
AKCE : MATEŘSKÁ ŠKOLA DUKELSKÁ parc.č. 210/22, k.ú. Benešov 602191		<table><tr><td>Č. PROJEKTU :</td><td>A076</td></tr><tr><td>MĚŘITKO :</td><td>1:500</td></tr><tr><td>DATUM :</td><td>04/2012</td></tr><tr><td>STUPĚŇ :</td><td>DUR + DSP</td></tr><tr><td>ČÁST :</td><td>STAVEBNÍ</td></tr><tr><td>Č. VÝKRESU :</td><td>Č. KOPIE :</td></tr></table>		Č. PROJEKTU :	A076	MĚŘITKO :	1:500	DATUM :	04/2012	STUPĚŇ :	DUR + DSP	ČÁST :	STAVEBNÍ	Č. VÝKRESU :	Č. KOPIE :
Č. PROJEKTU :	A076														
MĚŘITKO :	1:500														
DATUM :	04/2012														
STUPĚŇ :	DUR + DSP														
ČÁST :	STAVEBNÍ														
Č. VÝKRESU :	Č. KOPIE :														
OBSAH : KOORDINAČNÍ SITUACE STAVBY		C.02													

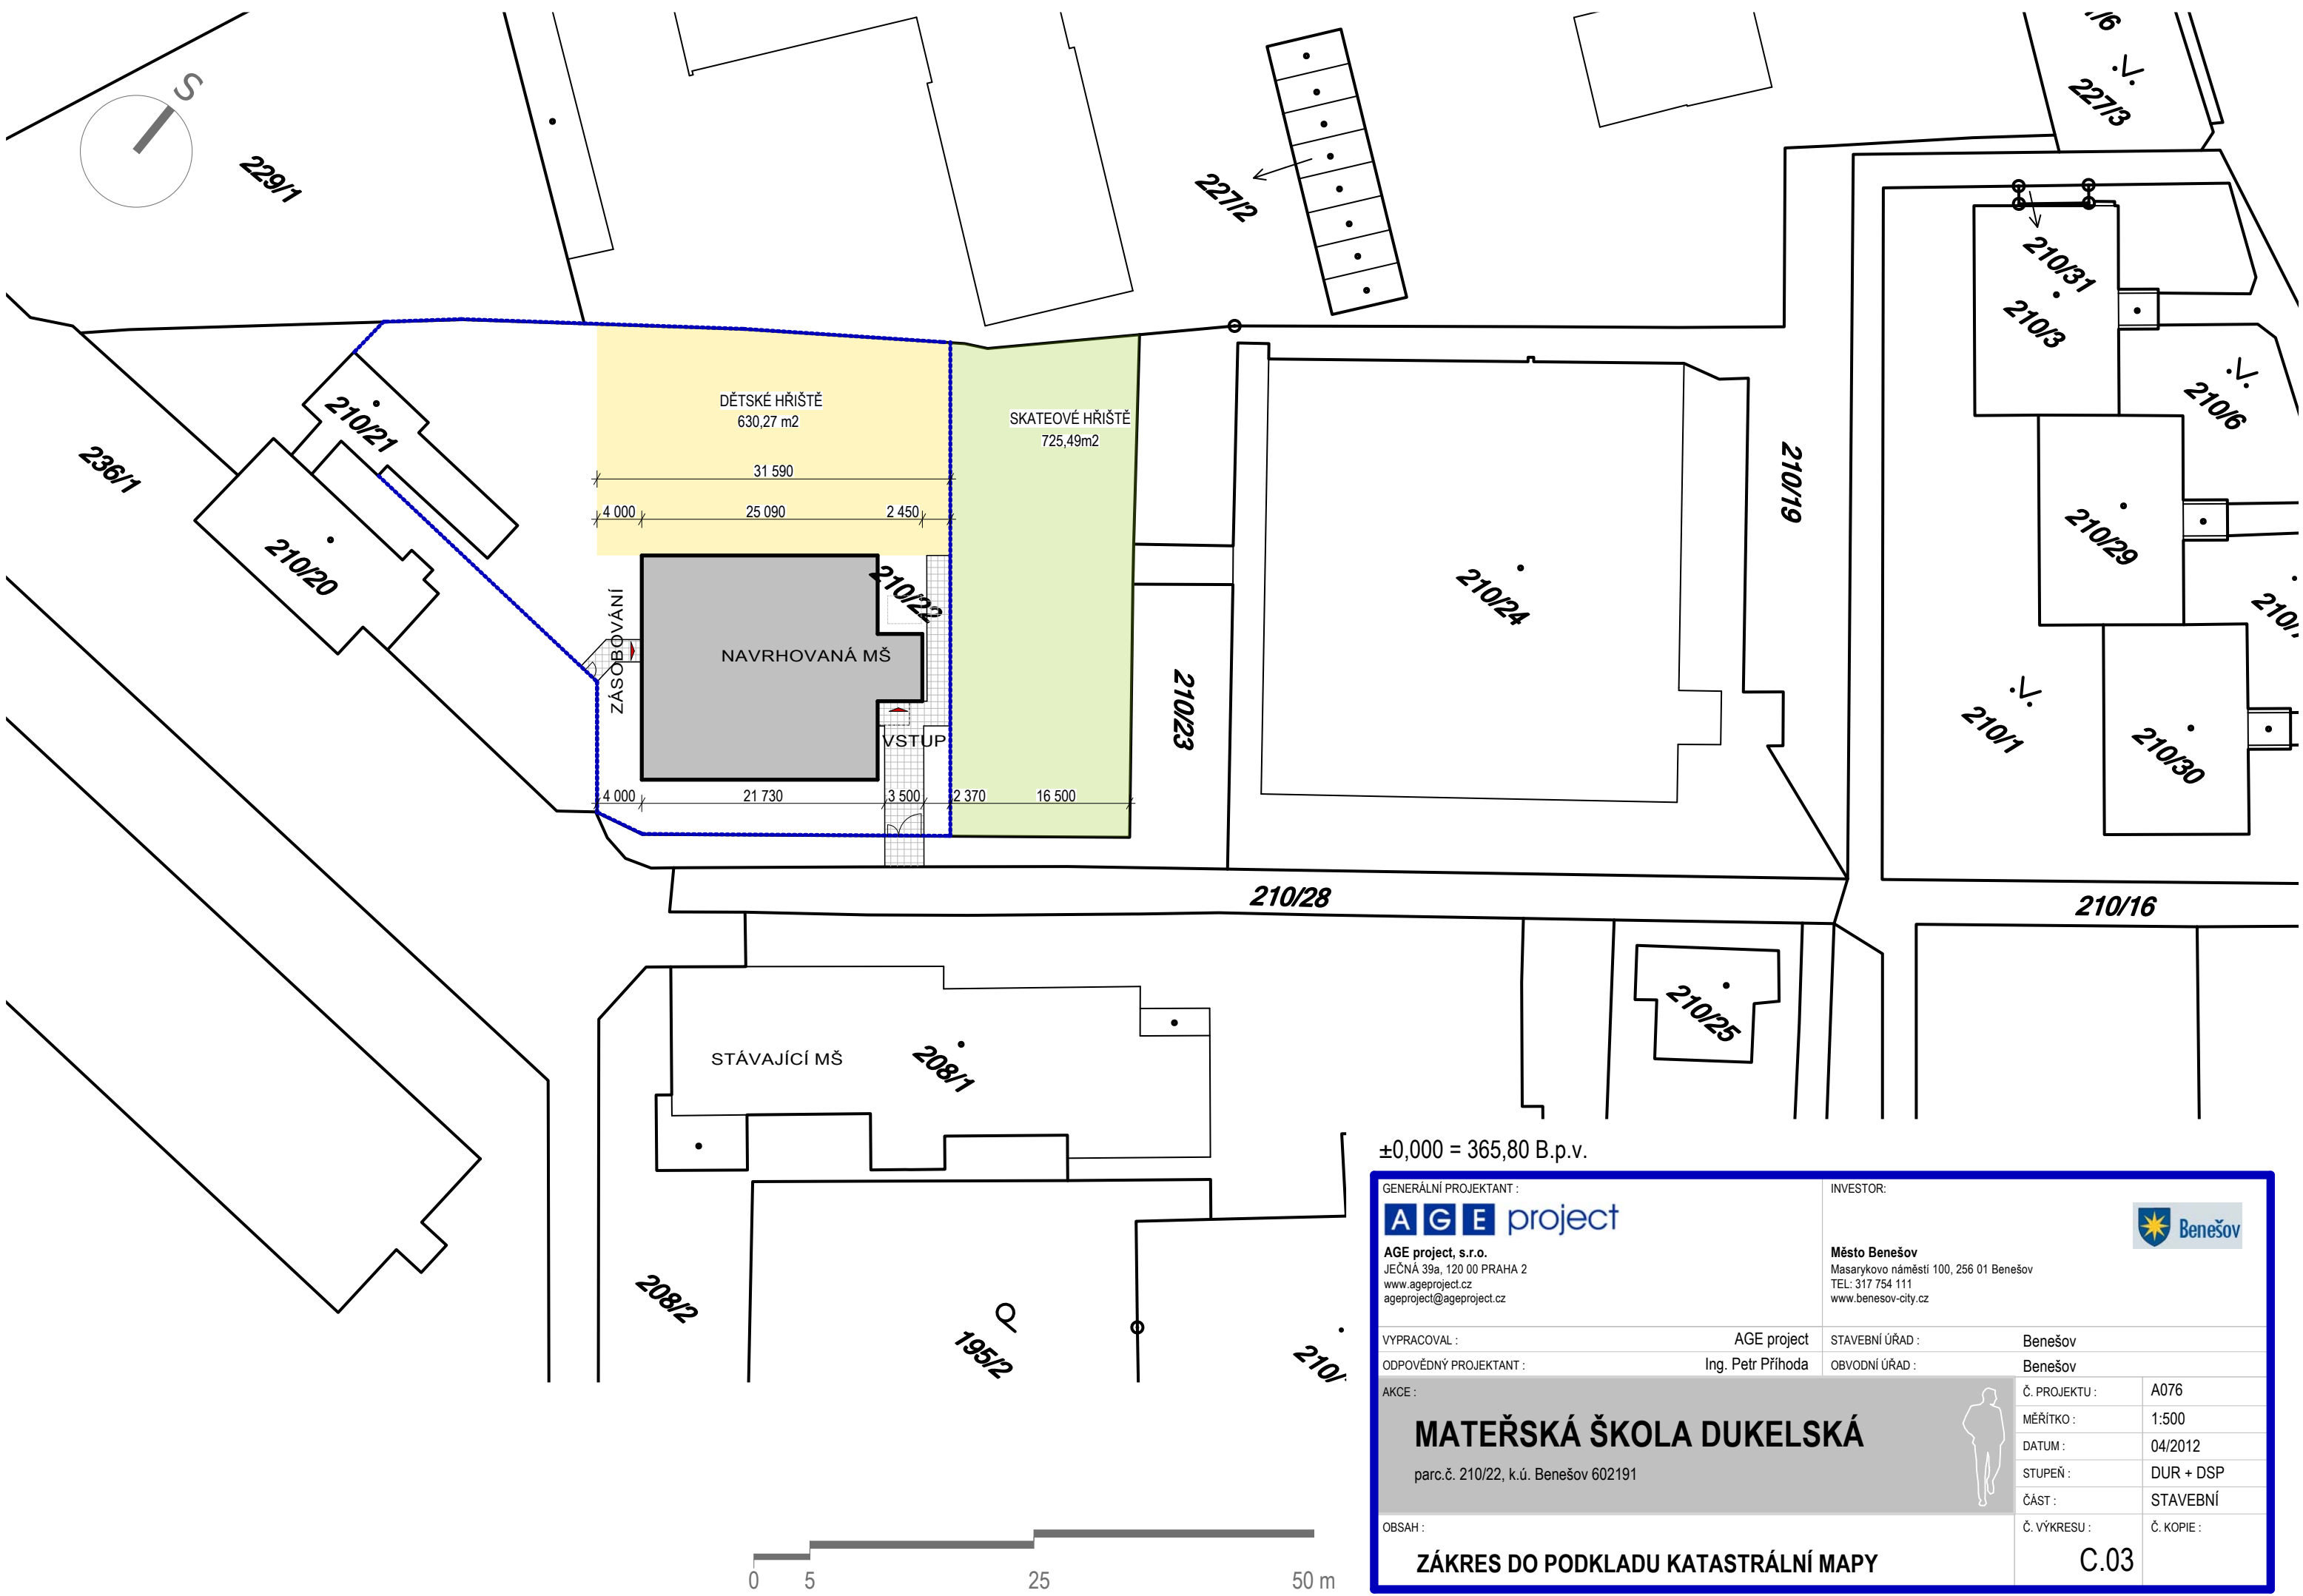



±0,000 = 365,80 B.p.v.


GENERÁLNÍ PROJEKTANT : AGE project AGE project, s.r.o. JEČNÁ 39a, 120 00 PRAHA 2 www.ageproject.cz ageproject@ageproject.cz		INVESTOR: Město Benešov Masarykovo náměstí 100, 256 01 Benešov TEL: 317 754 111 www.benesov-city.cz													
VYPRACOVAL : AGE project		STAVEBNÍ ÚŘAD : Benešov													
ODPOVĚDNÝ PROJEKTANT : Ing. Petr Příhoda		OBVODNÍ ÚŘAD : Benešov													
AKCE : MATEŘSKÁ ŠKOLA DUKELSKÁ parc.č. 210/22, k.ú. Benešov 602191		 <table><tr><td>Č. PROJEKTU :</td><td>A076</td></tr><tr><td>MĚŘÍTKO :</td><td>1:500</td></tr><tr><td>DATUM :</td><td>04/2012</td></tr><tr><td>STUPENĚ :</td><td>DUR + DSP</td></tr><tr><td>ČÁST :</td><td>STAVEBNÍ</td></tr><tr><td>Č. VÝKRESU :</td><td>Č. KOPIE :</td></tr></table>		Č. PROJEKTU :	A076	MĚŘÍTKO :	1:500	DATUM :	04/2012	STUPENĚ :	DUR + DSP	ČÁST :	STAVEBNÍ	Č. VÝKRESU :	Č. KOPIE :
Č. PROJEKTU :	A076														
MĚŘÍTKO :	1:500														
DATUM :	04/2012														
STUPENĚ :	DUR + DSP														
ČÁST :	STAVEBNÍ														
Č. VÝKRESU :	Č. KOPIE :														
OBSAH : ZÁKRES DO PODKLADU KATASTRÁLNÍ MAPY		C.03													

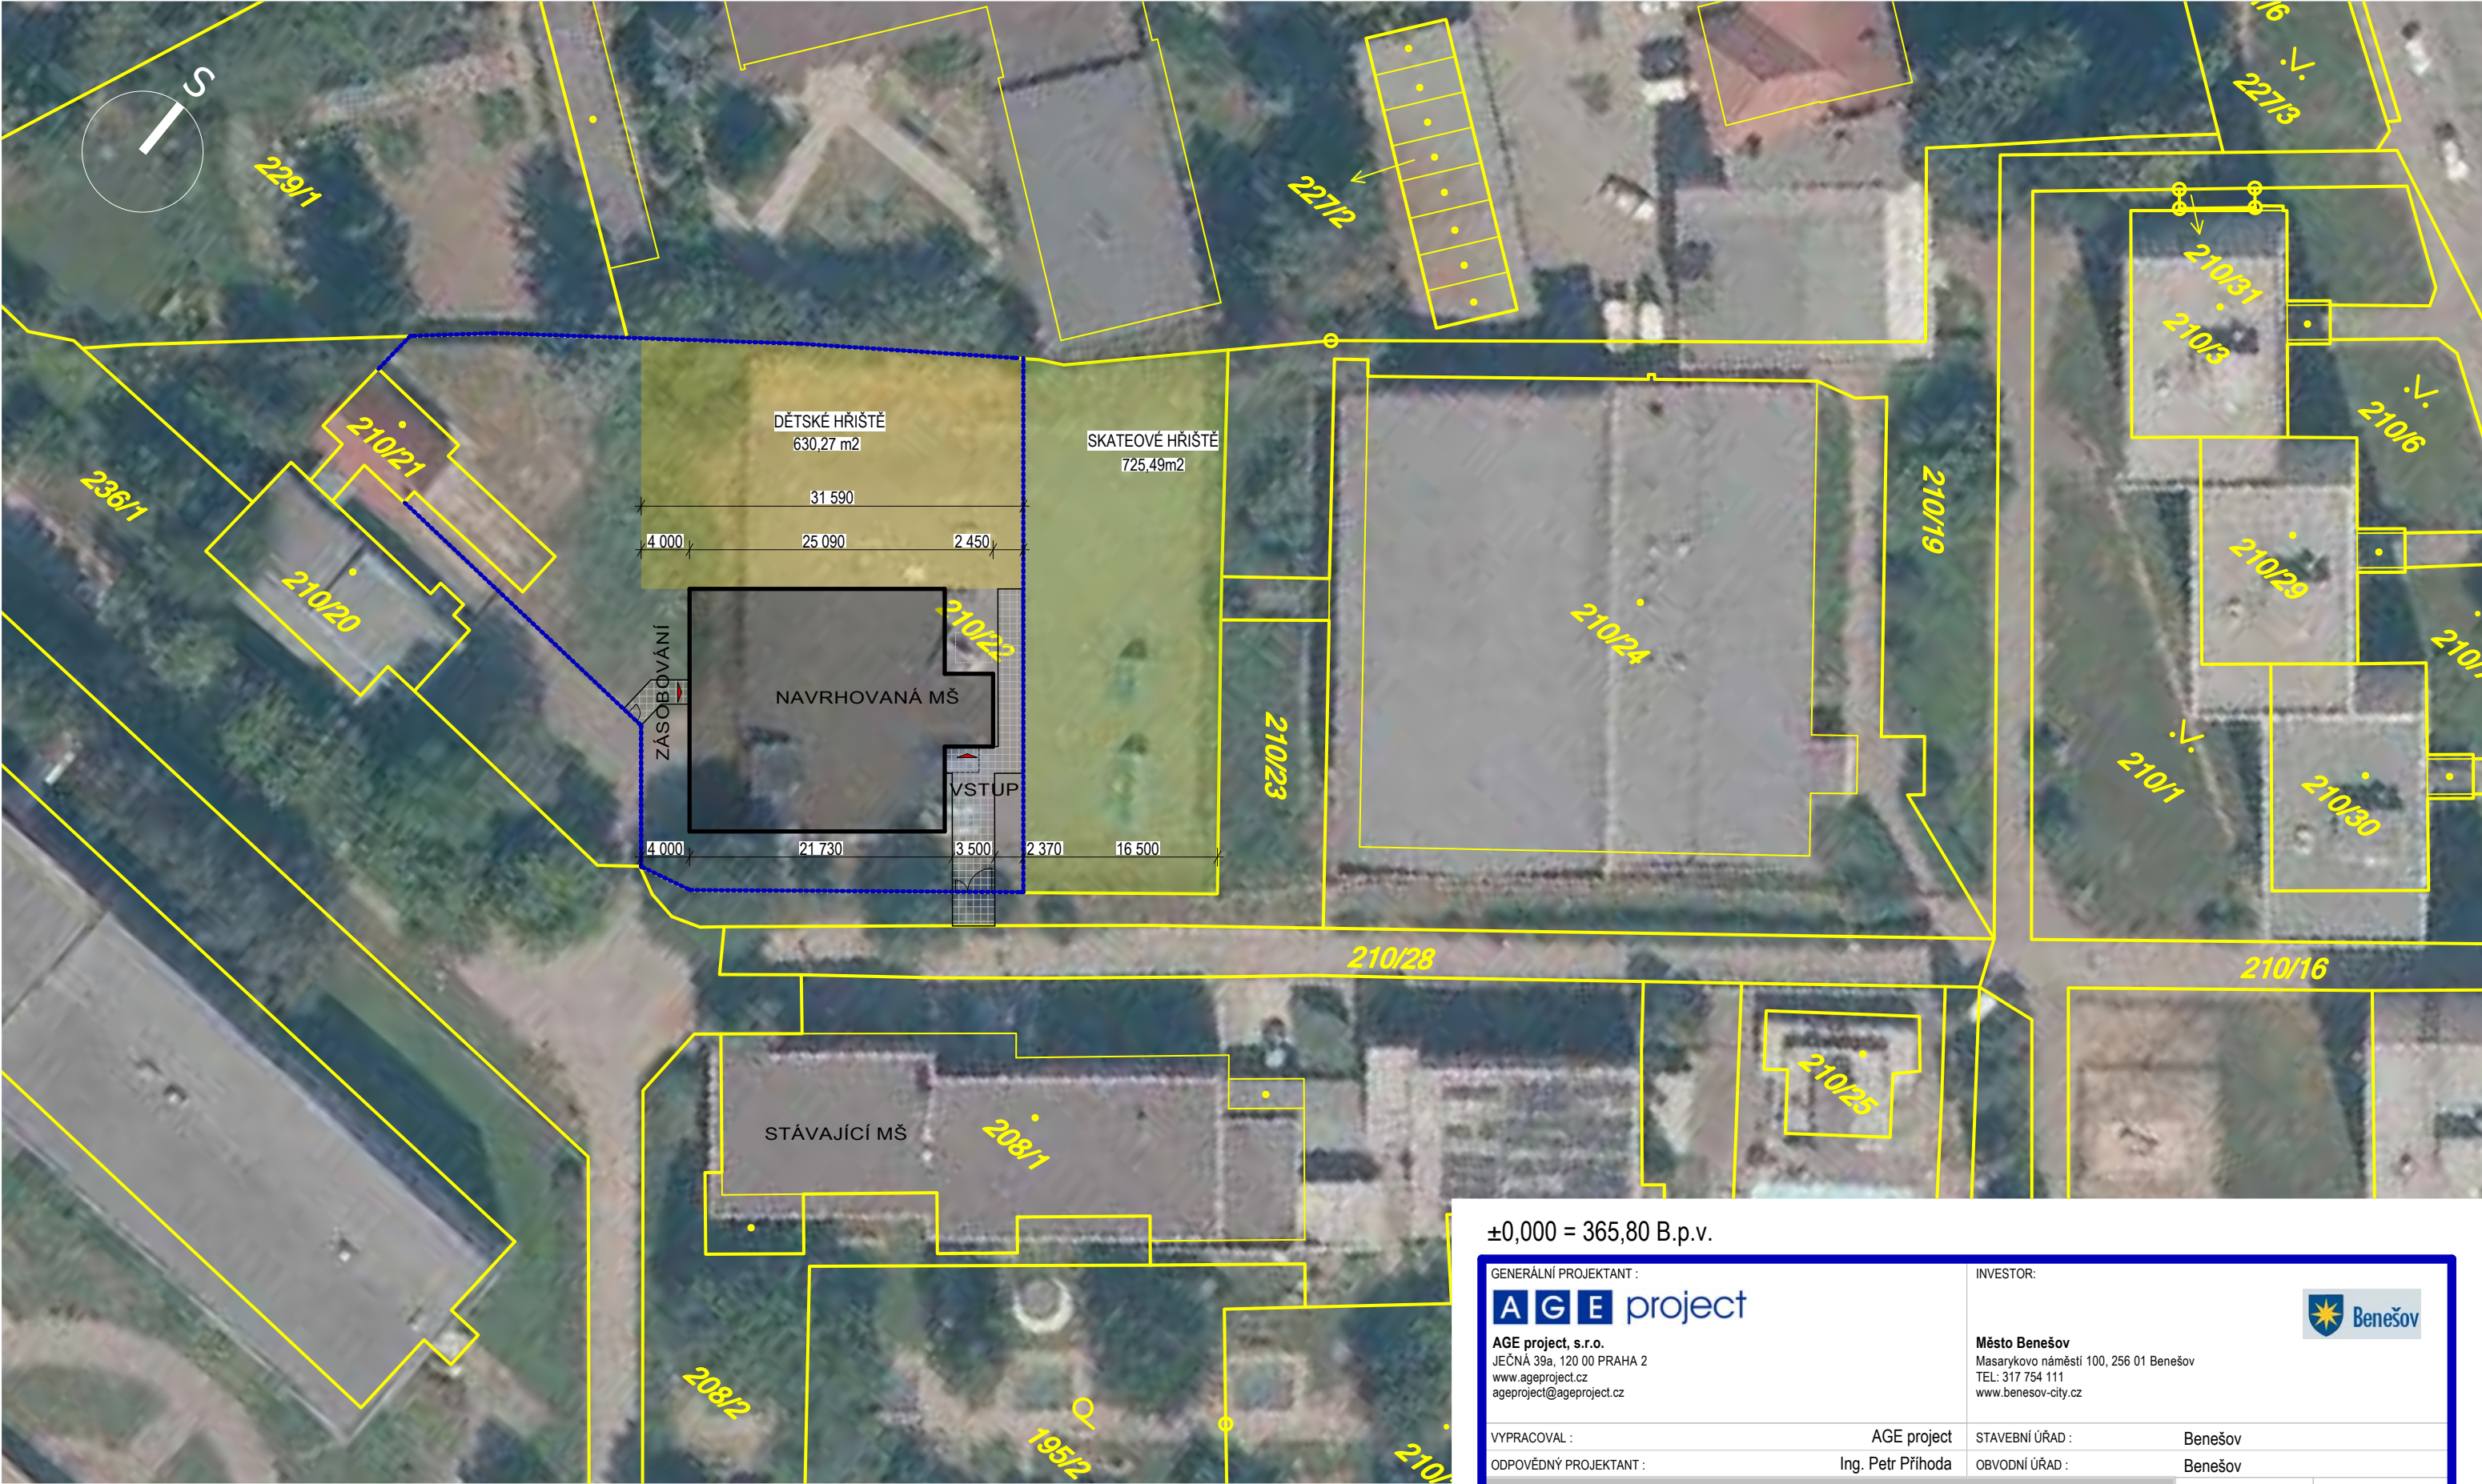

±0,000 = 365,80 B.p.v.

GENERÁLNÍ PROJEKTANT : AGE project AGE project, s.r.o. JEČNÁ 39a, 120 00 PRAHA 2 www.ageproject.cz ageproject@ageproject.cz		INVESTOR: Město Benešov Masarykovo náměstí 100, 256 01 Benešov TEL: 317 754 111 www.benesov-city.cz													
VYPRACOVAL : AGE project		STAVEBNÍ ÚŘAD : Benešov													
ODPOVĚDNÝ PROJEKTANT : Ing. Petr Příhoda		OBVODNÍ ÚŘAD : Benešov													
AKCE : MATEŘSKÁ ŠKOLA DUKELSKÁ parc.č. 210/22, k.ú. Benešov 602191		 <table><tr><td>Č. PROJEKTU :</td><td>A076</td></tr><tr><td>MĚŘÍTKO :</td><td>1:500</td></tr><tr><td>DATUM :</td><td>04/2012</td></tr><tr><td>STUPĚŇ :</td><td>DUR + DSP</td></tr><tr><td>ČÁST :</td><td>STAVEBNÍ</td></tr><tr><td>Č. VÝKRESU :</td><td>Č. KOPIE :</td></tr></table>		Č. PROJEKTU :	A076	MĚŘÍTKO :	1:500	DATUM :	04/2012	STUPĚŇ :	DUR + DSP	ČÁST :	STAVEBNÍ	Č. VÝKRESU :	Č. KOPIE :
Č. PROJEKTU :	A076														
MĚŘÍTKO :	1:500														
DATUM :	04/2012														
STUPĚŇ :	DUR + DSP														
ČÁST :	STAVEBNÍ														
Č. VÝKRESU :	Č. KOPIE :														
OBSAH : ZÁKRES DO ORTOFOTOMAPY		C.04													

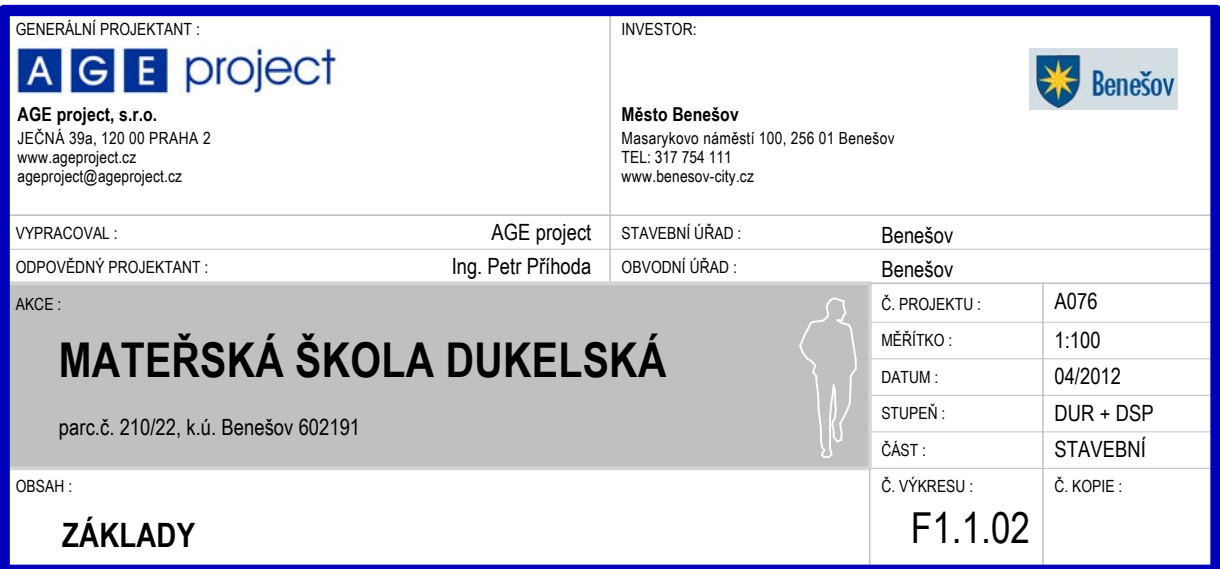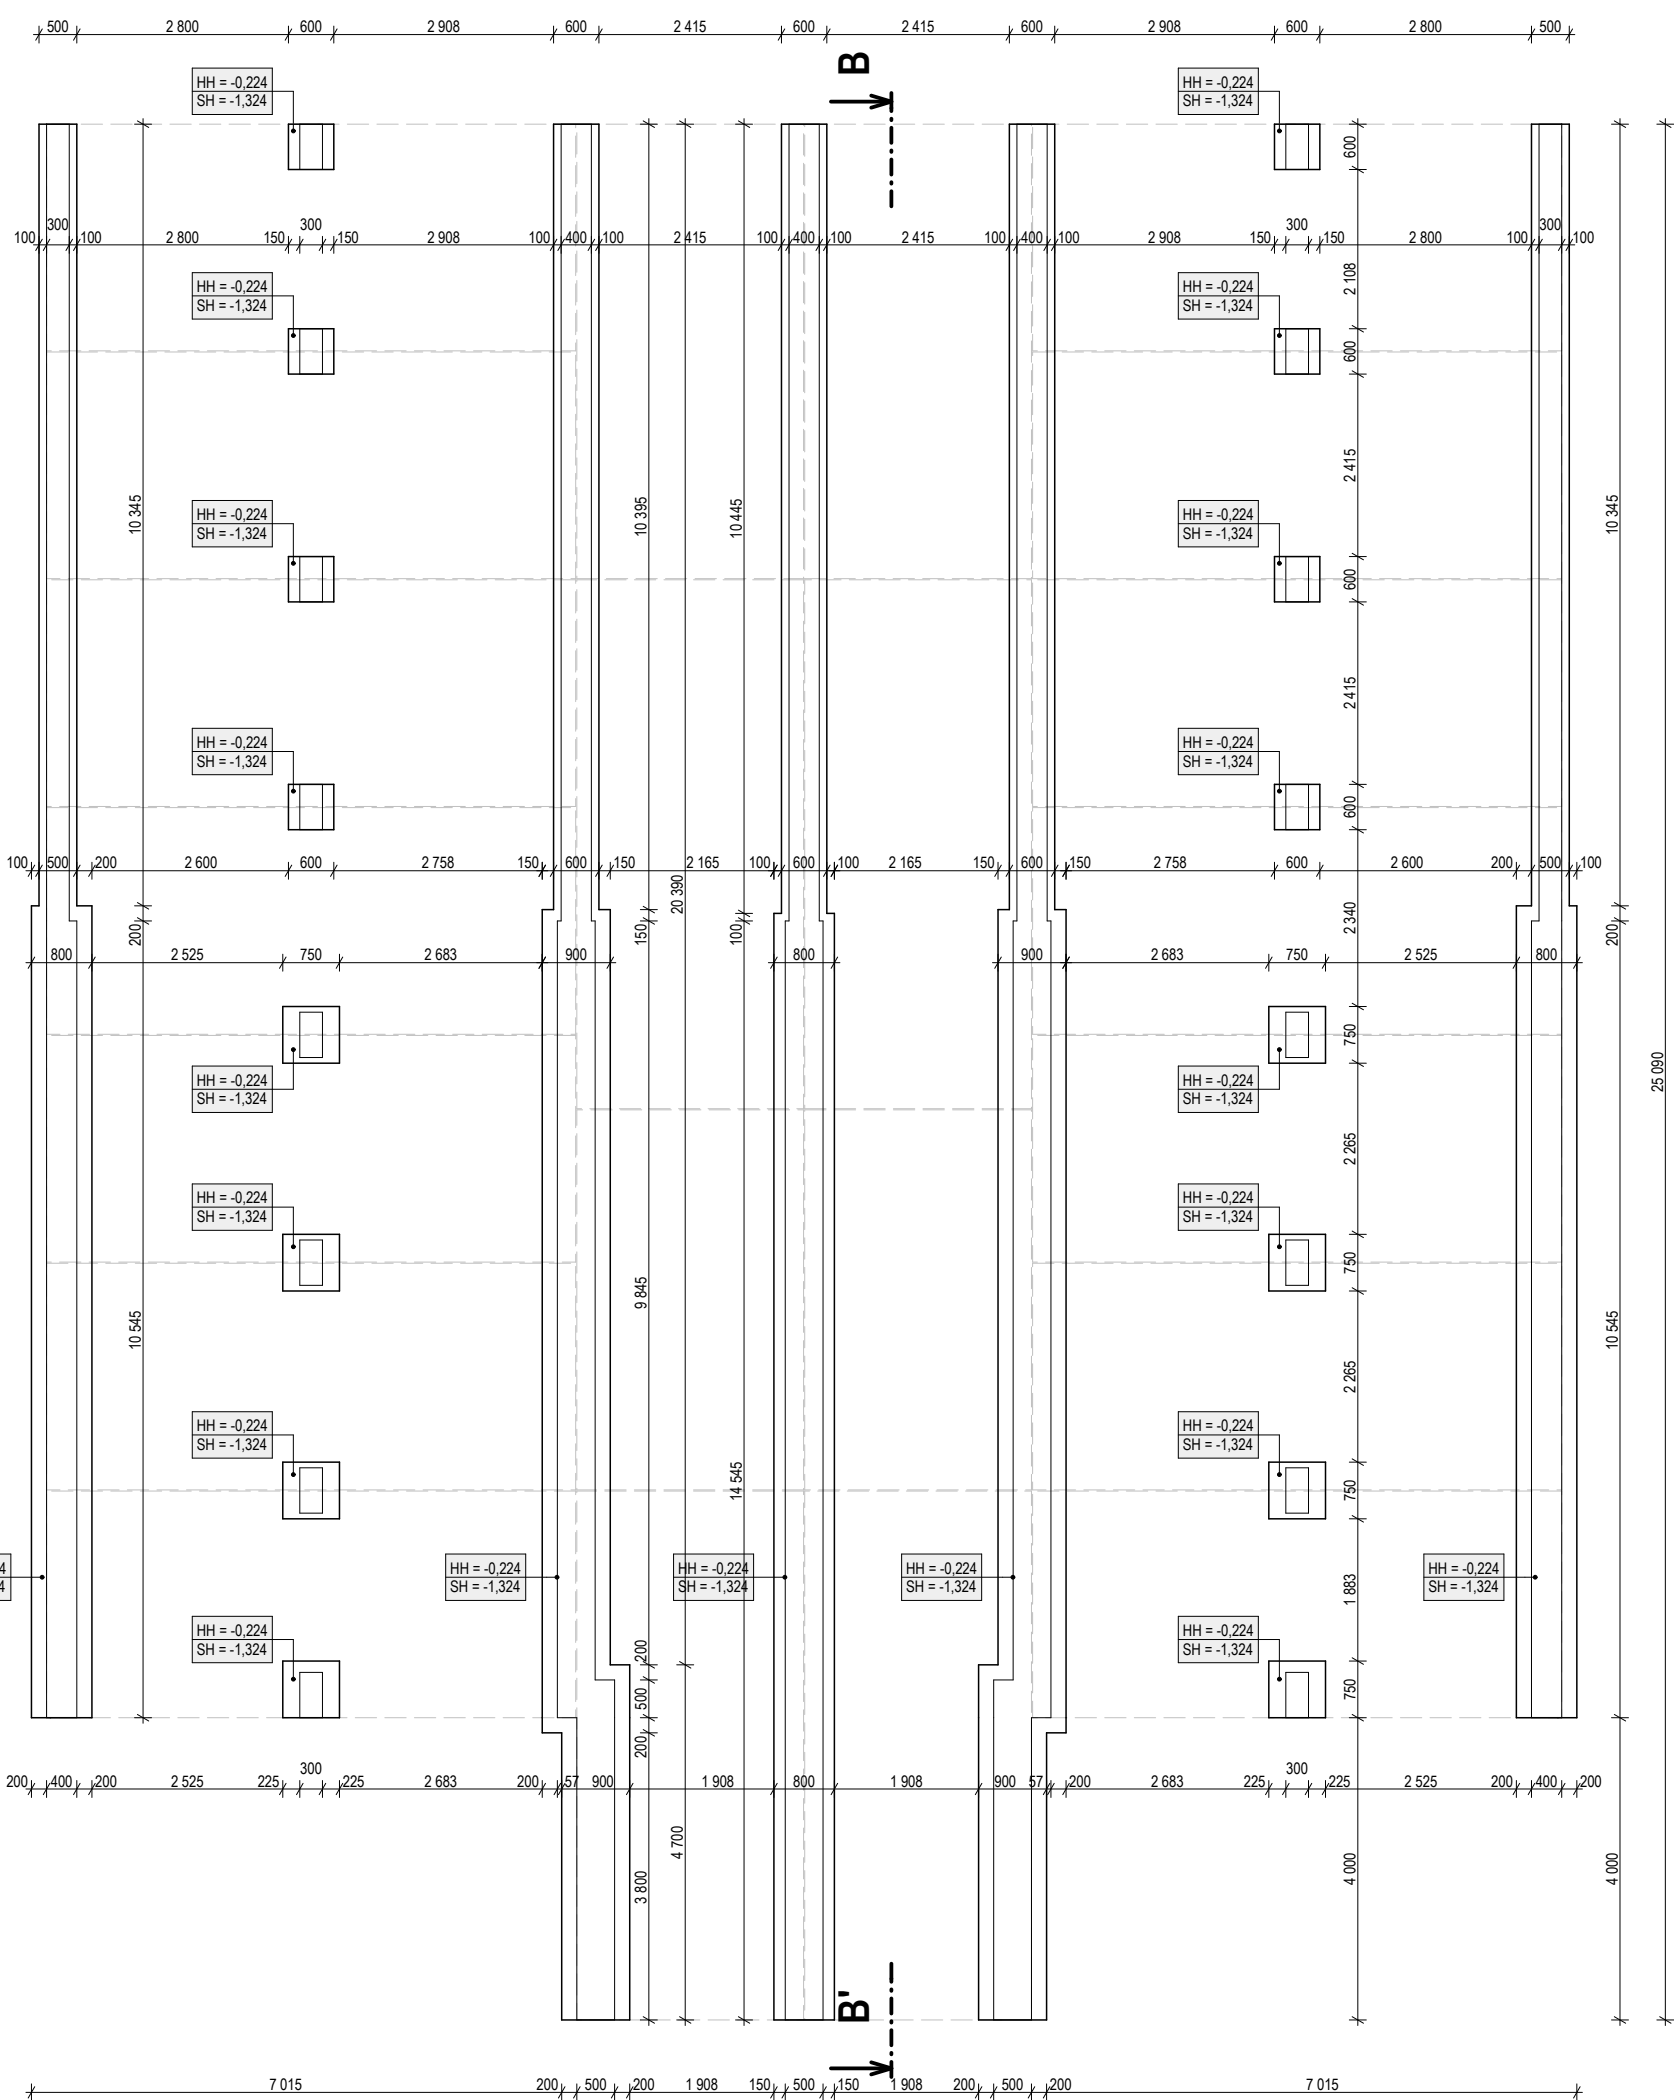

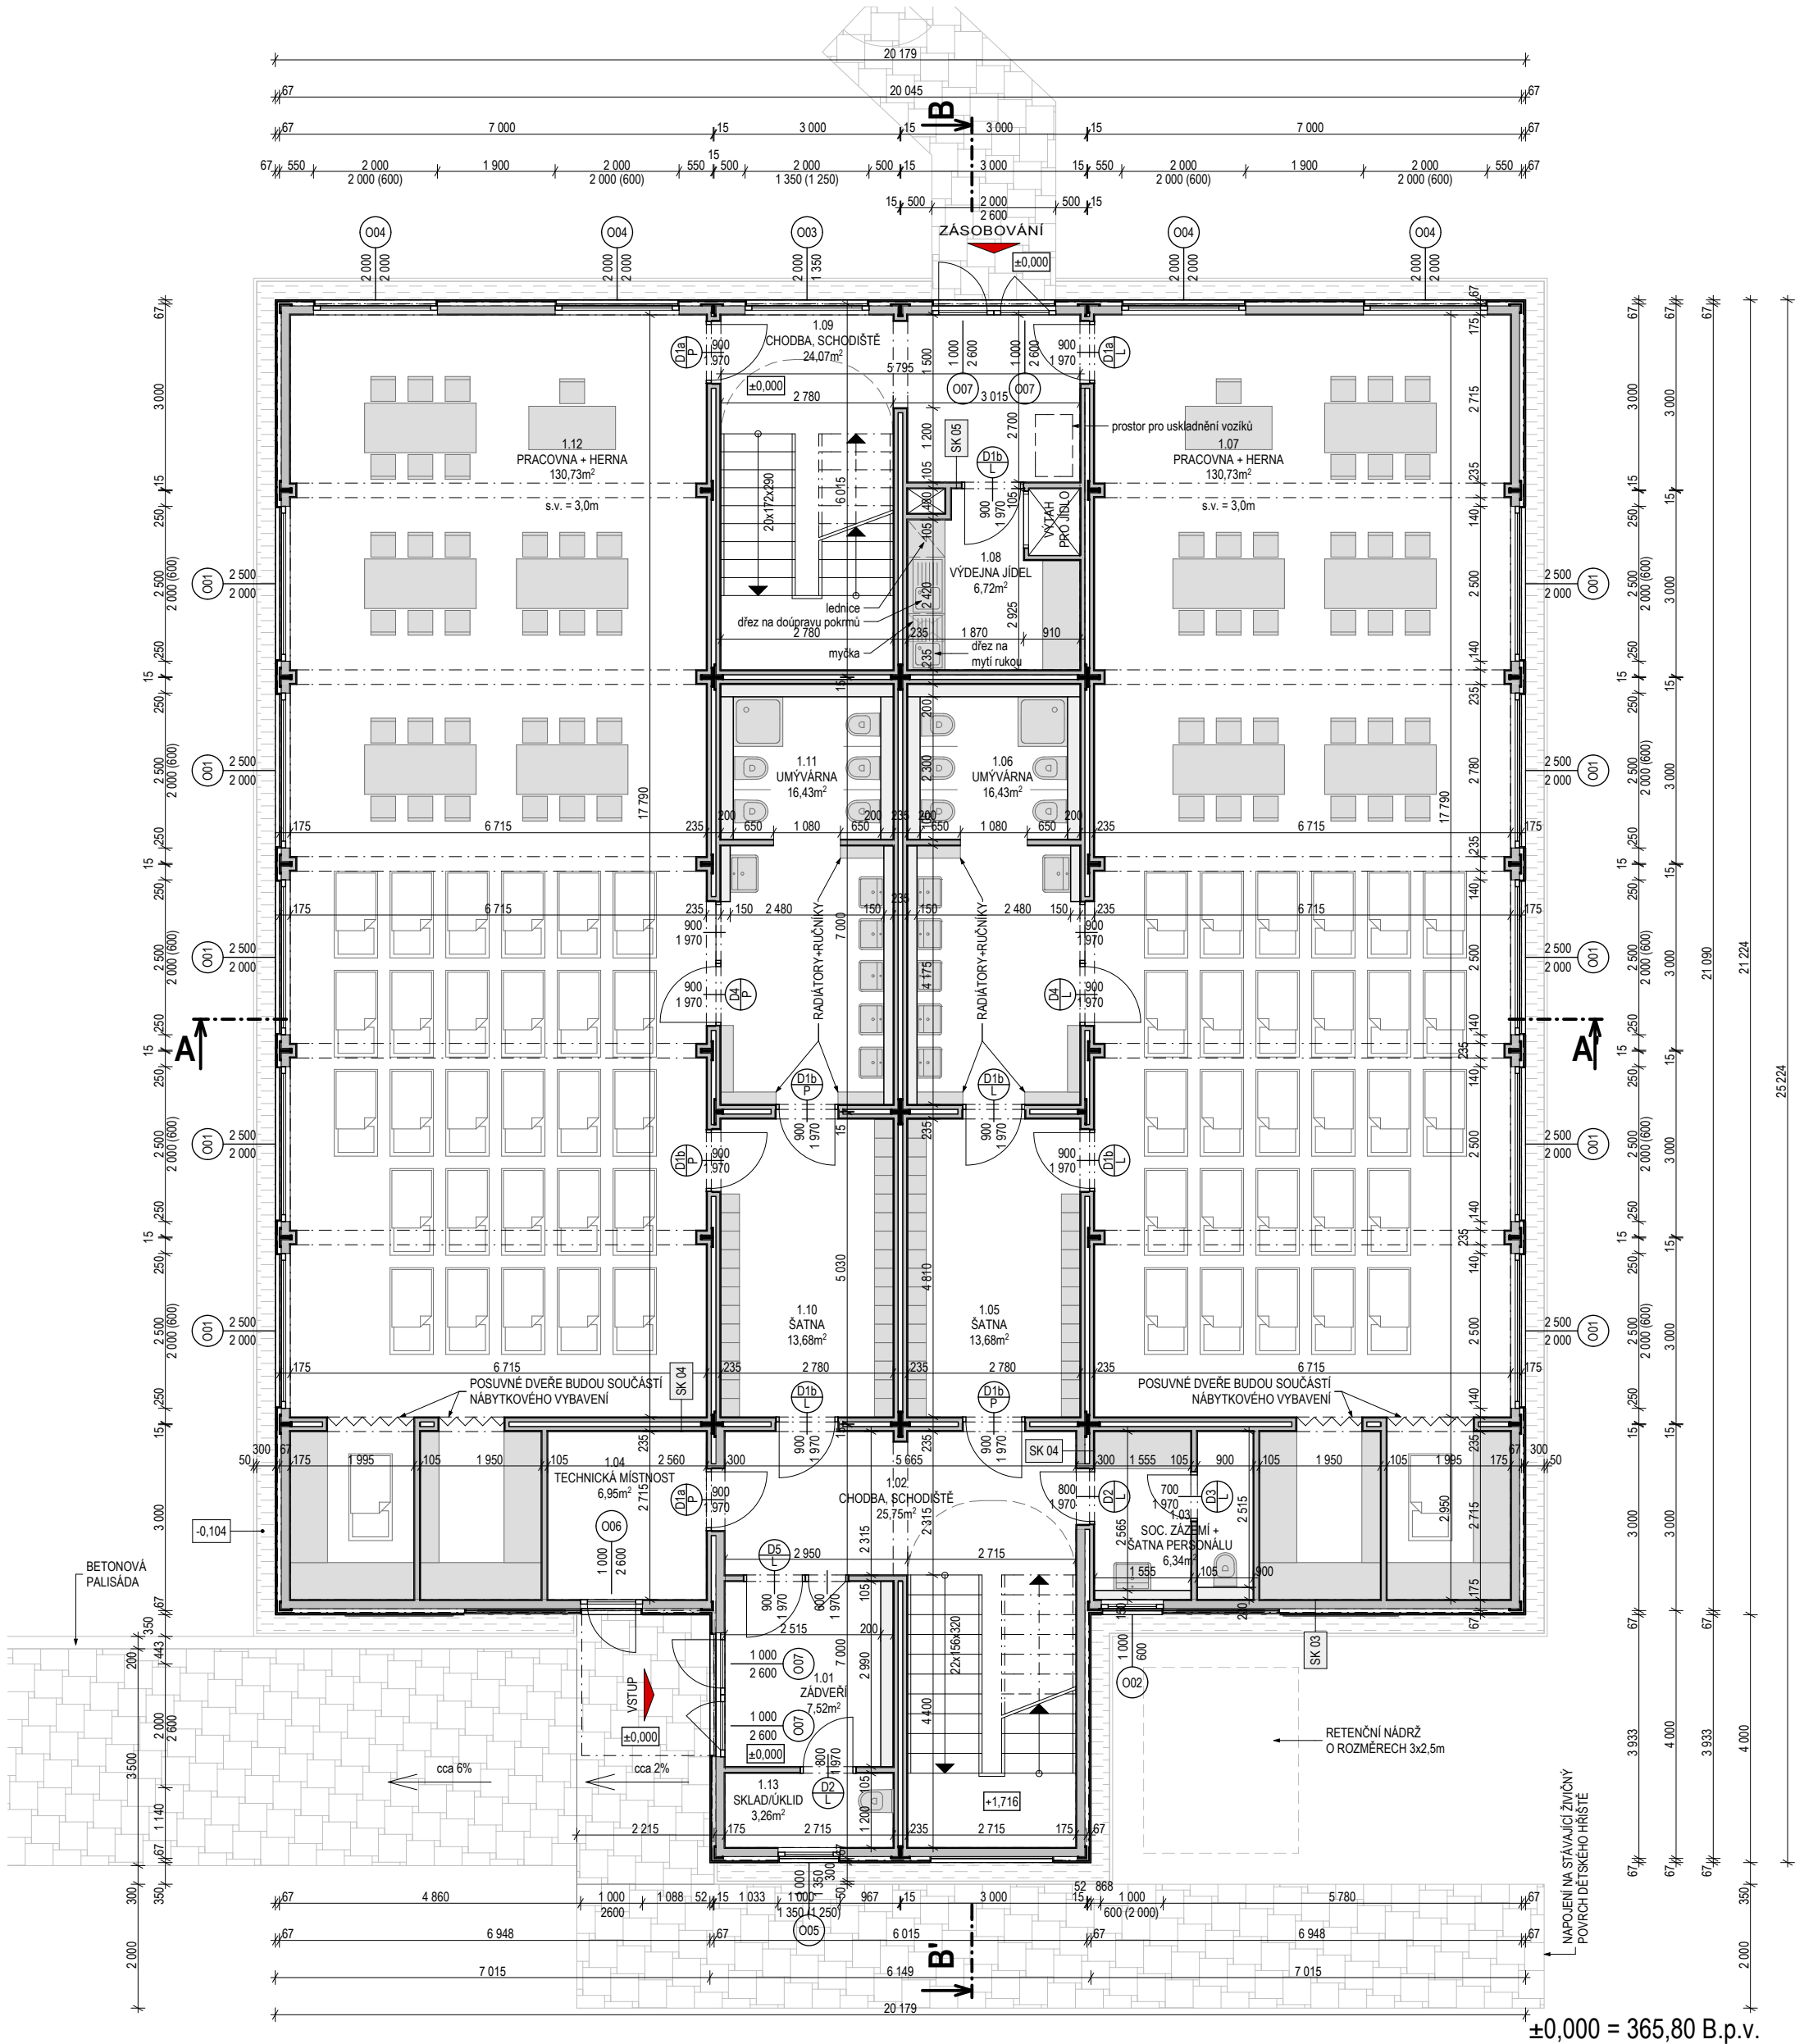

POZNÁMKA:

Realizační standard, skladby konstrukcí, fasády a povrchy podlah, stěn a stropů jsou definovány v příloze technické zprávy části F.1.1.

TABULKA MÍSTNOSTÍ

ČÍSLO MÍSTNOSTI	NÁZEV MÍSTNOSTI	PLOCHA [m2]	PODLAHA	STĚNY	STROP	POZNÁMKA
1.01	ZÁDVEŘÍ	7,52	PD 01a	PO 01a, PO 01b	PO 01a	
1.02	CHODBA, SCHODIŠTĚ	25,75	PD 01b, PD01c	PO 01a, PO 01b	PO 01a	
1.03	SOC. ZÁZEMÍ + ŠATNA PERSONÁLU	6,34	PD 02, PD01b	PO 01a, PO 01b, PO 02	PO 01a	
1.04	TECHNICKÁ MÍSTNOST	6,95	PD 01a	PO 01a	PO 01a	
1.05	ŠATNA	13,68	PD 01b	PO 01a, PO 01b	PO 01a	
1.06	UMÝVÁRNA	16,43	PD 02	PO 02	PO 01a	
1.07	PRACOVNA + HERNA	130,73	PD 01b	PO 01a, PO 01b	PO 01a	
1.08	VÝDEJNA JÍDEL	6,72	PD 01a	PO 01c	PO 01a	
1.09	CHODBA, SCHODIŠTĚ	24,07	PD 01b, PD 01c	PO 01a, PO 01b	PO 01a	
1.10	ŠATNA	13,68	PD 01b	PO 01a, PO 01b	PO 01a	
1.11	UMÝVÁRNA	16,43	PD 02	PO 02	PO 01a	
1.12	PRACOVNA + HERNA	130,73	PD 01b	PO 01a, PO 01b	PO 01a	
1.13	SKLAD / ÚKLID	3,26	PD 01a	PO 01a, PO 01b	PO 01a	

±0,000 = 365,80 B.p.v.


GENERÁLNÍ PROJEKTANT :
AGE project
AGE project, s.r.o.
JEČNÁ 39a, 120 00 PRAHA 2
www.ageproject.cz
ageproject@ageproject.cz

INVESTOR:
Město Benešov
Masarykovo náměstí 100, 256 01 Benešov
TEL: 317 754 111
www.benesov-city.cz


VYPRACOVAL :
ODPOVĚDNÝ PROJEKTANT :
AKCE :
OBSAH :
MATEŘSKÁ ŠKOLA DUKELSKÁ
parc.č. 210/22, k.ú. Benešov 602191
PŮDORYS 1.NP

STAVEBNÍ ÚŘAD :
OBVODNÍ ÚŘAD :
Č. PROJEKTU :
MĚŘÍTKO :
DATUM :
STUPEŇ :
Č. VÝKRESU :
Č. KOPIE :

Benešov
Benešov
A076
1:100
04/2012
DUR + DSP
STAVEBNÍ
F1.1.03

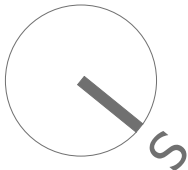

Realizační standard, skladby konstrukcí, fasády a povrchy podlah, stěn a stropů jsou definovány v příloze technické zprávy části F.1.1.

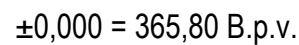


ČÍSLO MÍSTNOSTI	NÁZEV MÍSTNOSTI	PLOCHA [m2]	PODLAHA	STĚNY	STROP	POZNÁMKA
2.01	KANCELÁŘ	11,66	PD 01b	PO 01a, PO 01b	PO 01a	
2.02	CHODBA	11,67	PD 01b, PD 01c	PO 01a, PO 01b	PO 01a	
2.03	SOC. ZÁZEMÍ + ŠATNA PERSONÁLU	6,34	PD 02, PD 01b	PO 01a, PO 01b, PO 02	PO 01a	
2.04	PROVOZNÍ MÍSTNOST	9,26	PD 01b	PO 01a, PO 01b	PO 01a	
2.05	ŠATNA	13,68	PD 01b	PO 01a, PO 01b	PO 01a	
2.06	UMÝVÁRNA	16,43	PD 02	PO 02	PO 01a	
2.07	PRACOVNA + HERNA	130,73	PD 01b	PO 01a, PO 01b	PO 01a	
2.08	VÝDEJNA JÍDEL	6,72	PD 01a	PO 01c	PO 01a	
2.09	CHODBA	13,48	PD 01b, PD 01c	PO 01a, PO 01b	PO 01a	
2.10	ŠATNA	13,68	PD 01b	PO 01a, PO 01b	PO 01a	
2.11	UMÝVÁRNA	16,43	PD 02	PO 02	PO 01a	
2.12	PRACOVNA + HERNA	130,73	PD 01b	PO 01a, PO 01b	PO 01a	

F1.1.0

PŪDORYS 2.NP

F1.1.04

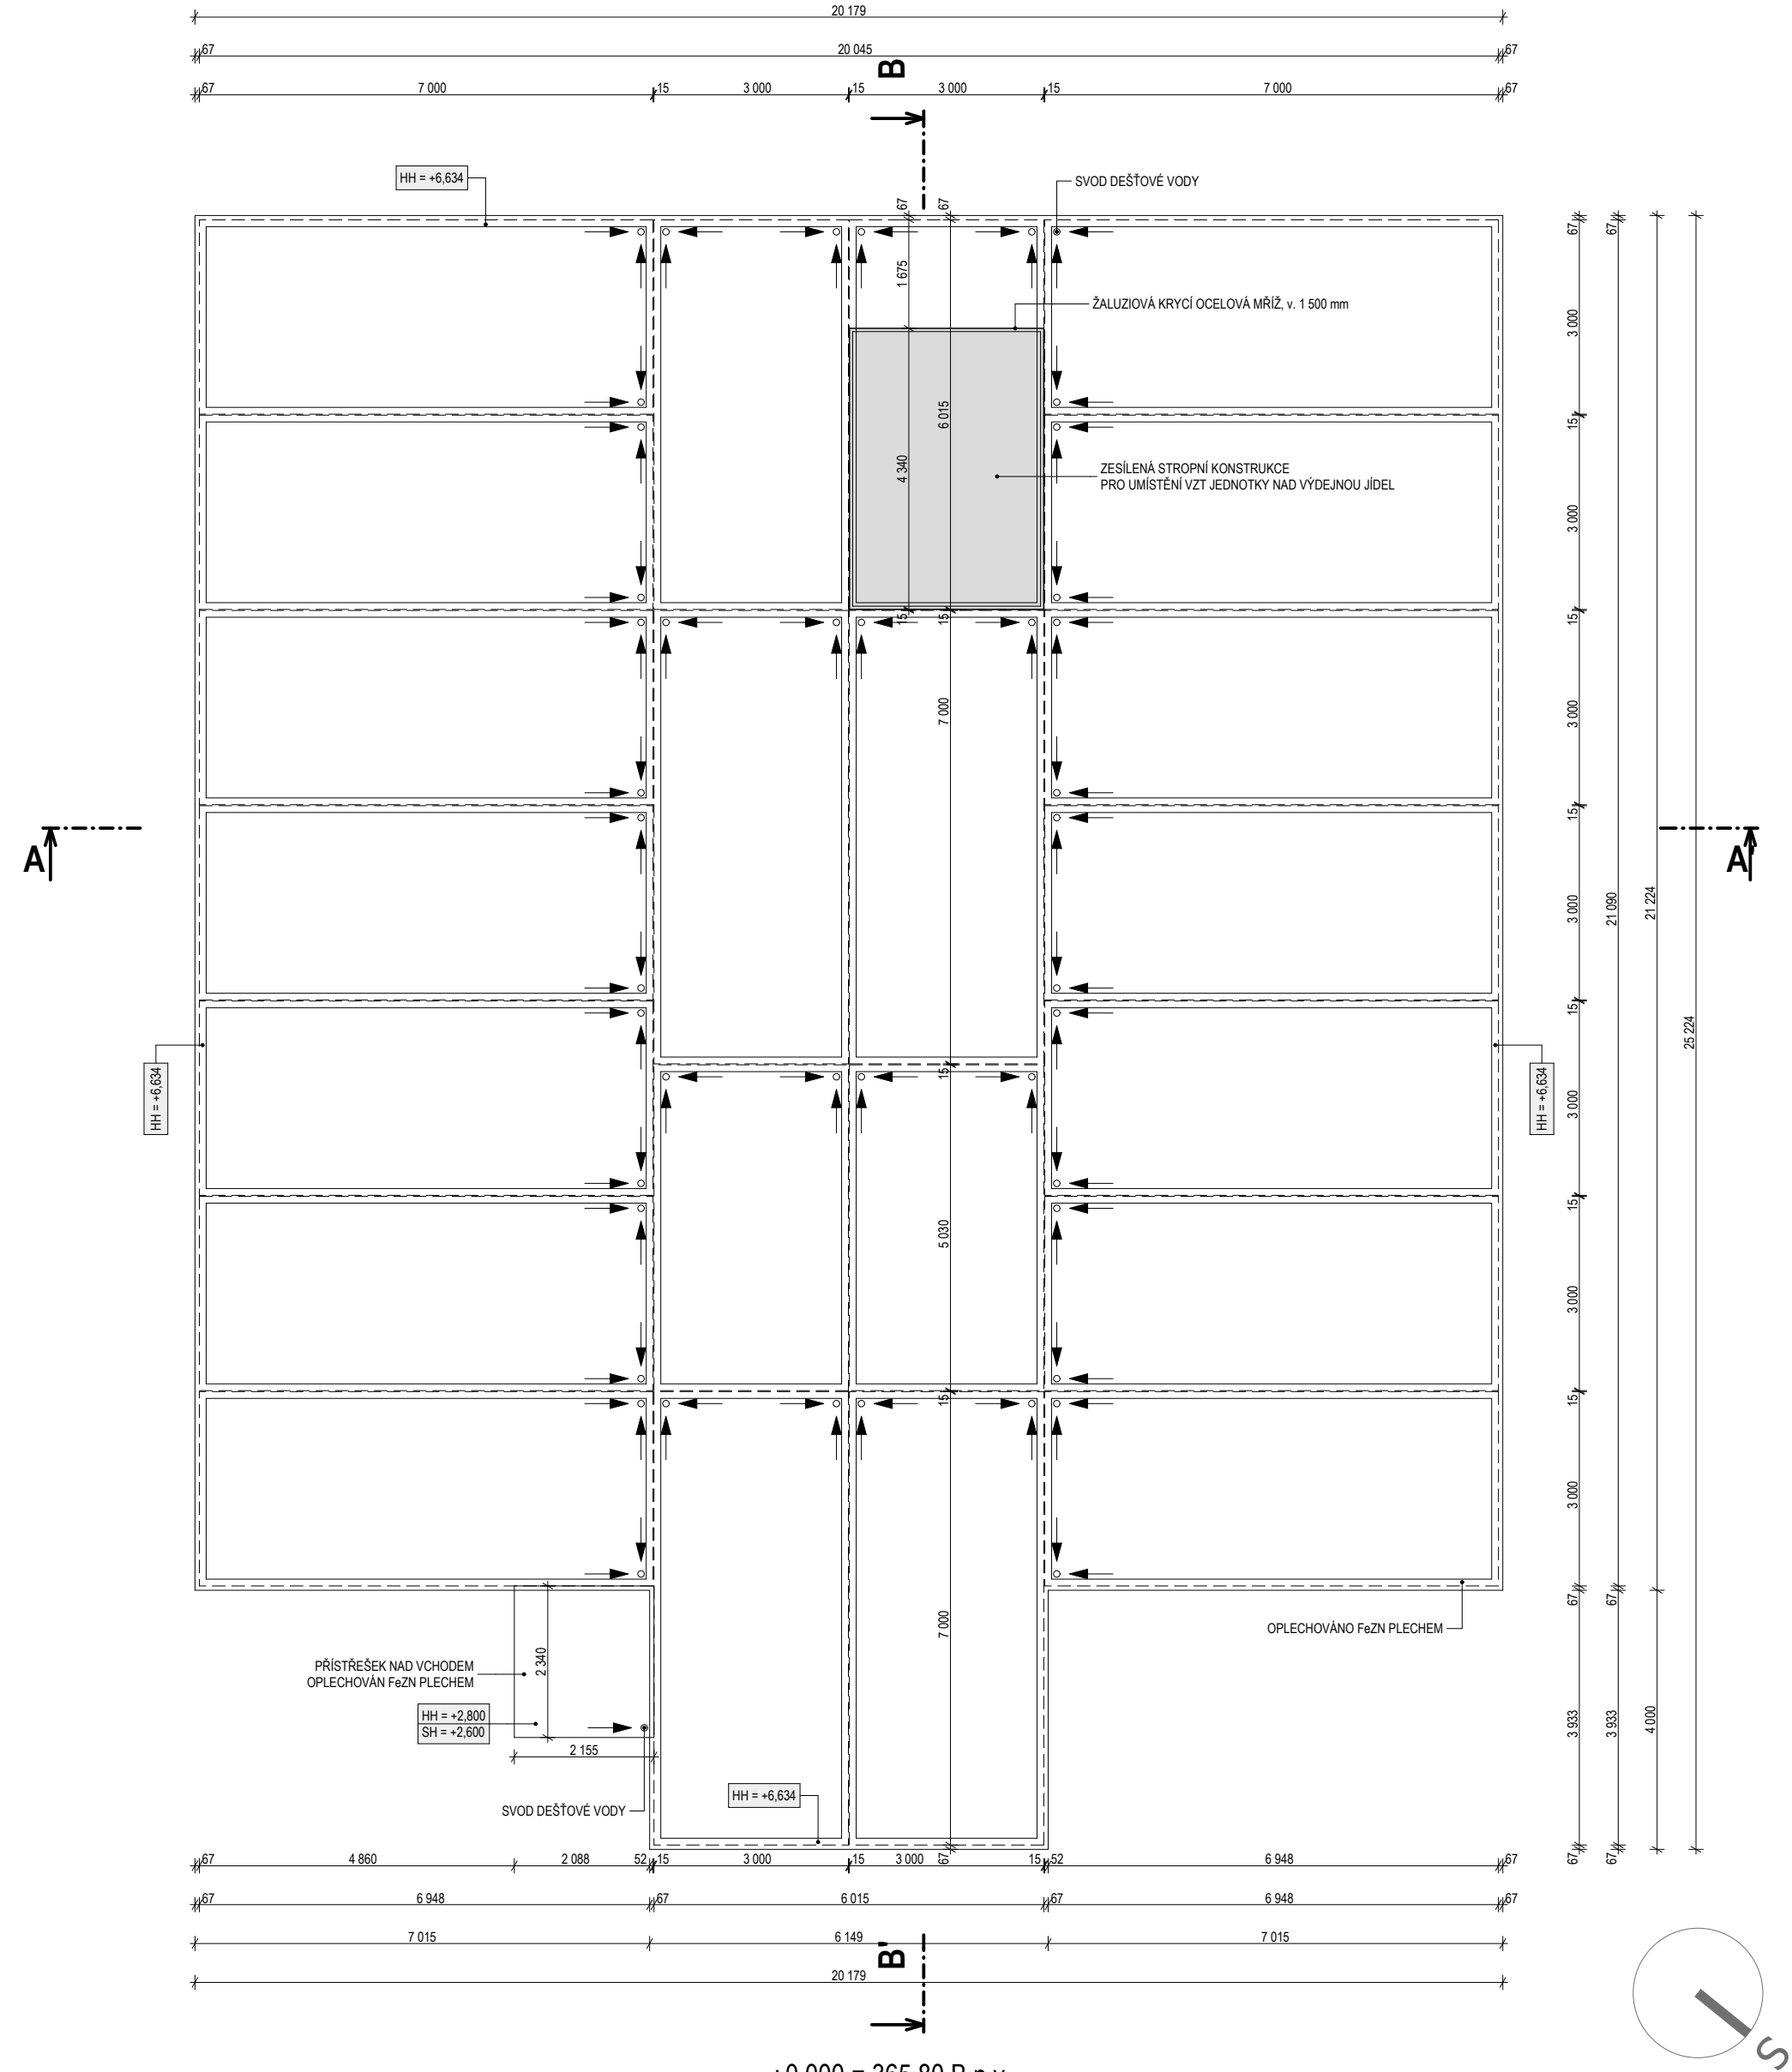


±0,000 = 365,80 B.p.v.




GENERÁLNÍ PROJEKTANT : AGE project AGE project, s.r.o. JEČNÁ 39a, 120 00 PRAHA 2 www.ageproject.cz ageproject@ageproject.cz		INVESTOR: Město Benešov Masarykovo náměstí 100, 256 01 Benešov TEL: 317 754 111 www.benesov-city.cz	
VYPRACOVAL :	AGE project	STAVEBNÍ ÚŘAD :	Benešov
ODPOVĚDNÝ PROJEKTANT :	Ing. Petr Příhoda	OBVODNÍ ÚŘAD :	Benešov
AKCE :		Č. PROJEKTU :	A076
MATEŘSKÁ ŠKOLA DUKELSKÁ parc.č. 210/22, k.ú. Benešov 602191		MĚŘITKO :	1:100
		DATUM :	04/2012
		STUPEŇ :	DUR + DSP
		ČÁST :	STAVEBNÍ
OBSAH :		Č. VÝKRESU :	Č. KOPIE :
PŮDORYS STŘECHY		F1.1.05	

ŘEZ A-A

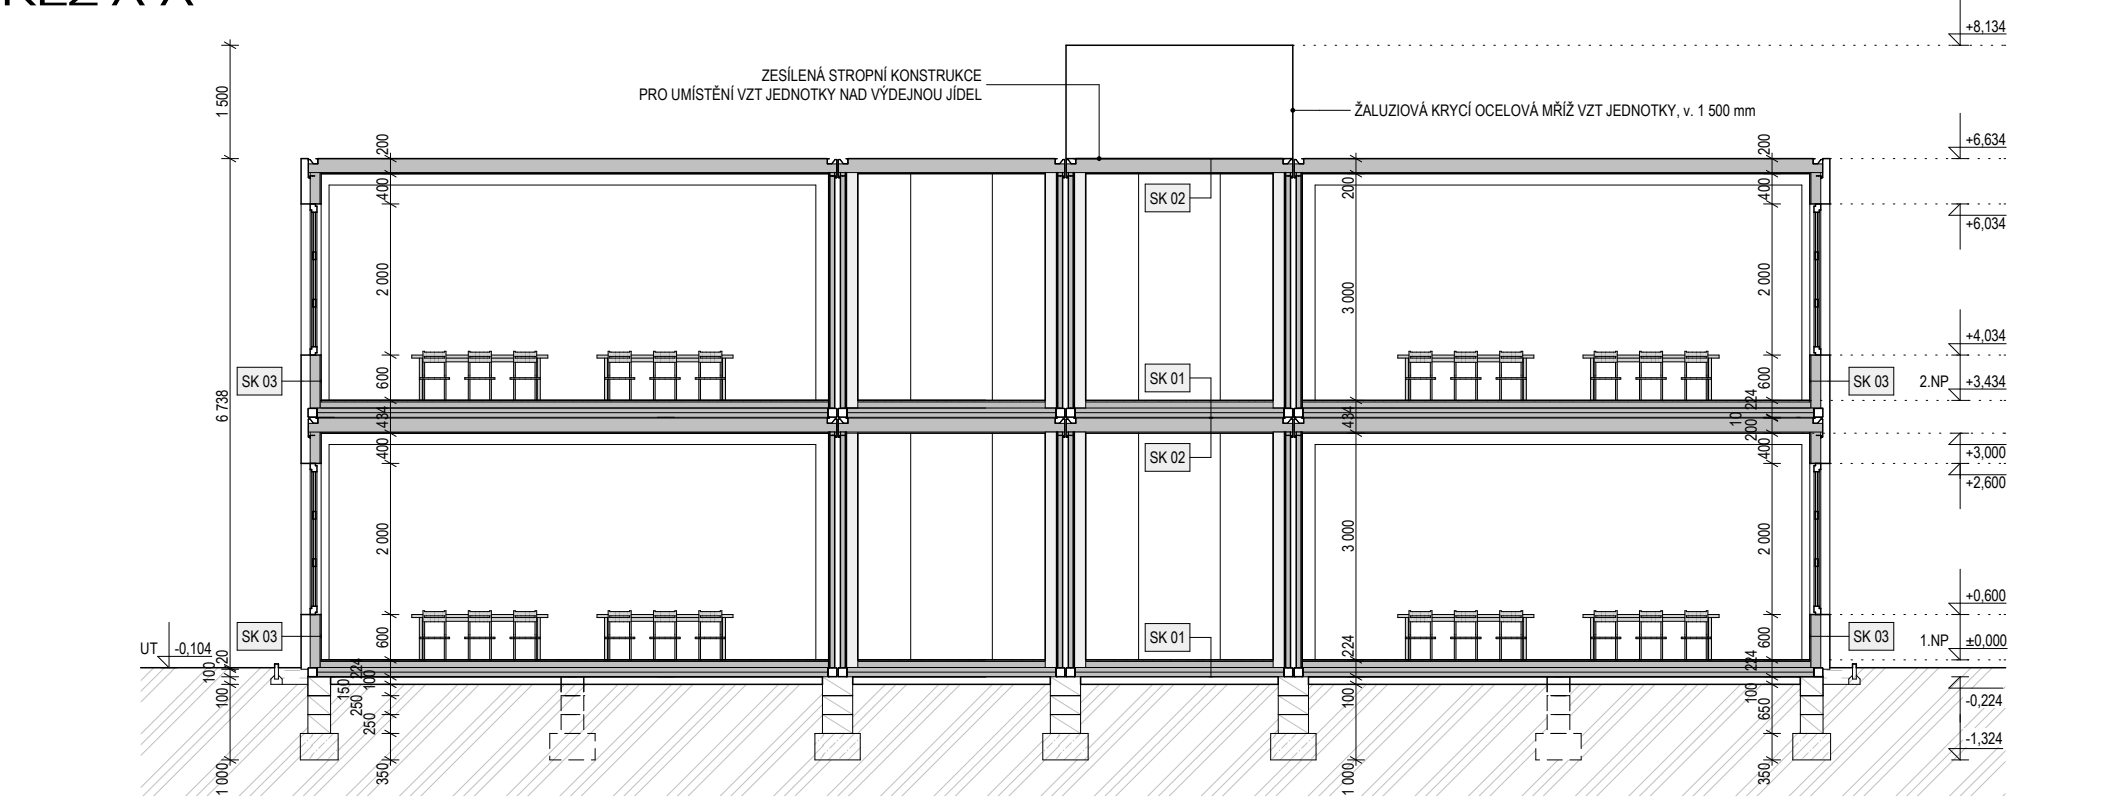

ŘEZ B-B

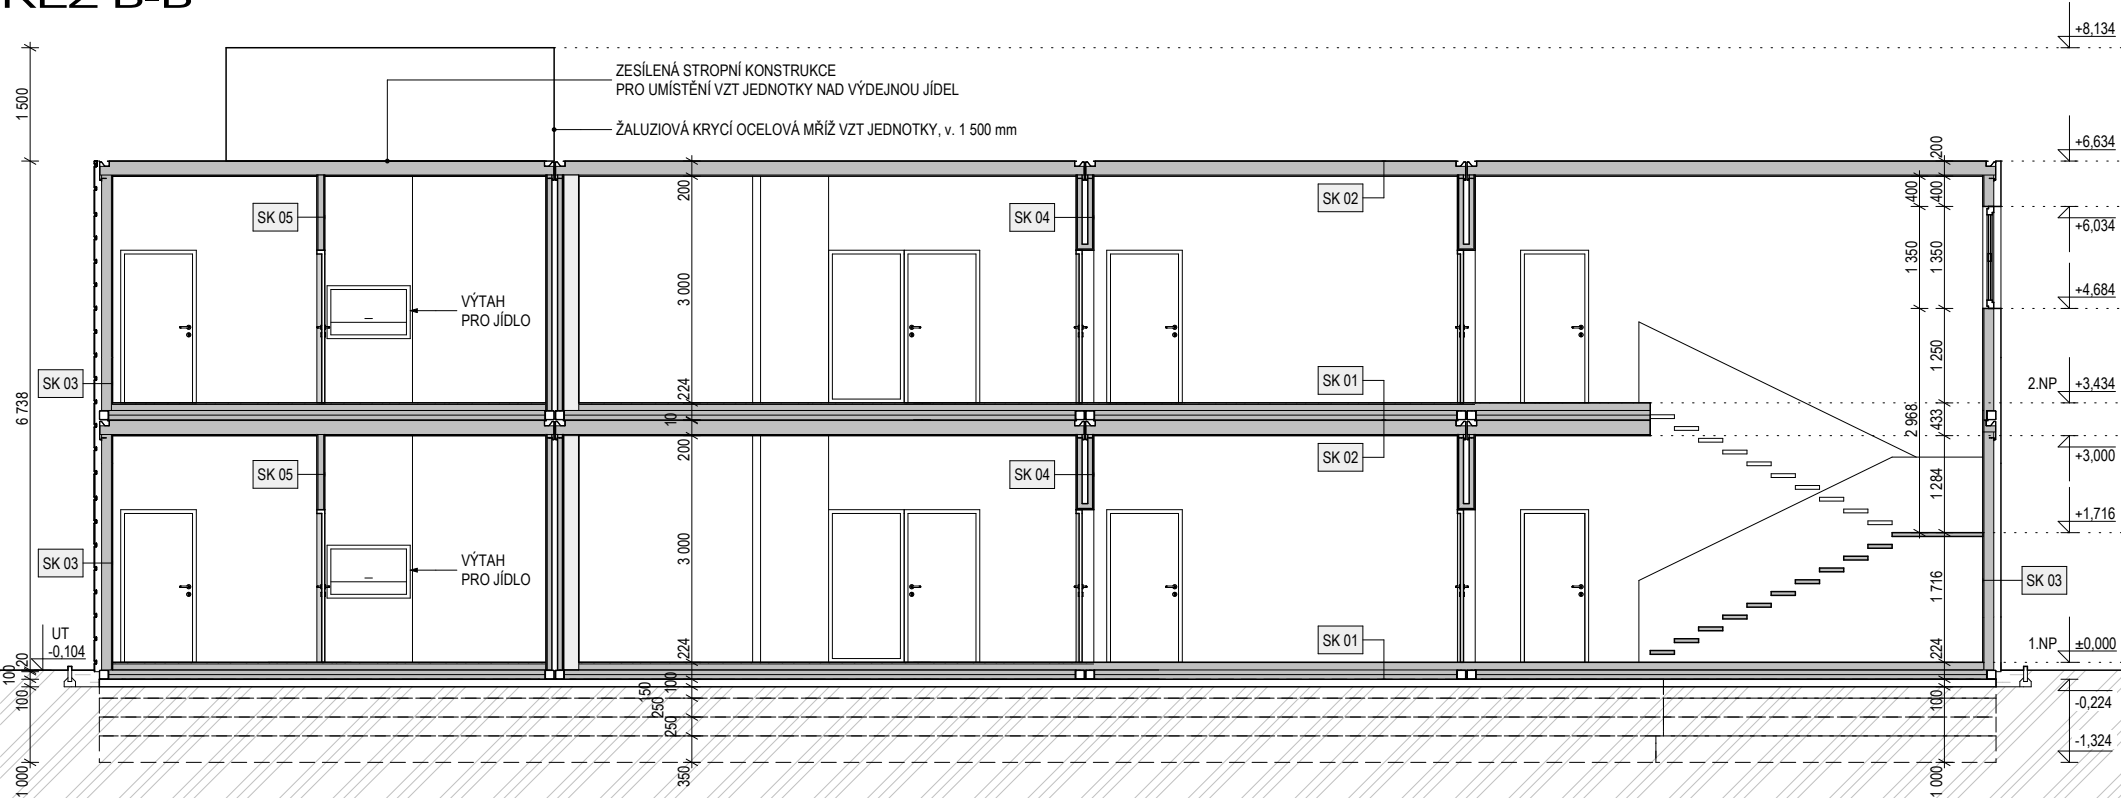

±0,000 = 365,80 B.p.v.


GENERÁLNÍ PROJEKTANT : AGE project AGE project, s.r.o. JEČNÁ 39a, 120 00 PRAHA 2 www.ageproject.cz ageproject@ageproject.cz		INVESTOR: Město Benešov Masarykovo náměstí 100, 256 01 Benešov TEL: 317 754 111 www.benesov-city.cz	
VYPRACOVAL :	AGE project	STAVEBNÍ ÚŘAD :	Benešov
ODPOVĚDNÝ PROJEKTANT :	Ing. Petr Příhoda	OBVODNÍ ÚŘAD :	Benešov
AKCE : MATEŘSKÁ ŠKOLA DUKELSKÁ parc.č. 210/22, k.ú. Benešov 602191		Č. PROJEKTU :	A076
		MĚŘÍTKO :	1:100
		DATUM :	04/2012
		STUPEŇ :	DUR + DSP
		ČÁST :	STAVEBNÍ
OBSAH :		Č. VÝKRESU :	Č. KOPIE :
ŘEZ A-A , ŘEZ B-B		F1.1.06	

POZNÁMKA:


Realizační standard, skladby konstrukcí, fasády a povrchy podlah, stěn a stropů jsou definovány v příloze technické zprávy části F.1.1.







POHLED SEVEROVÝCHODNÍ

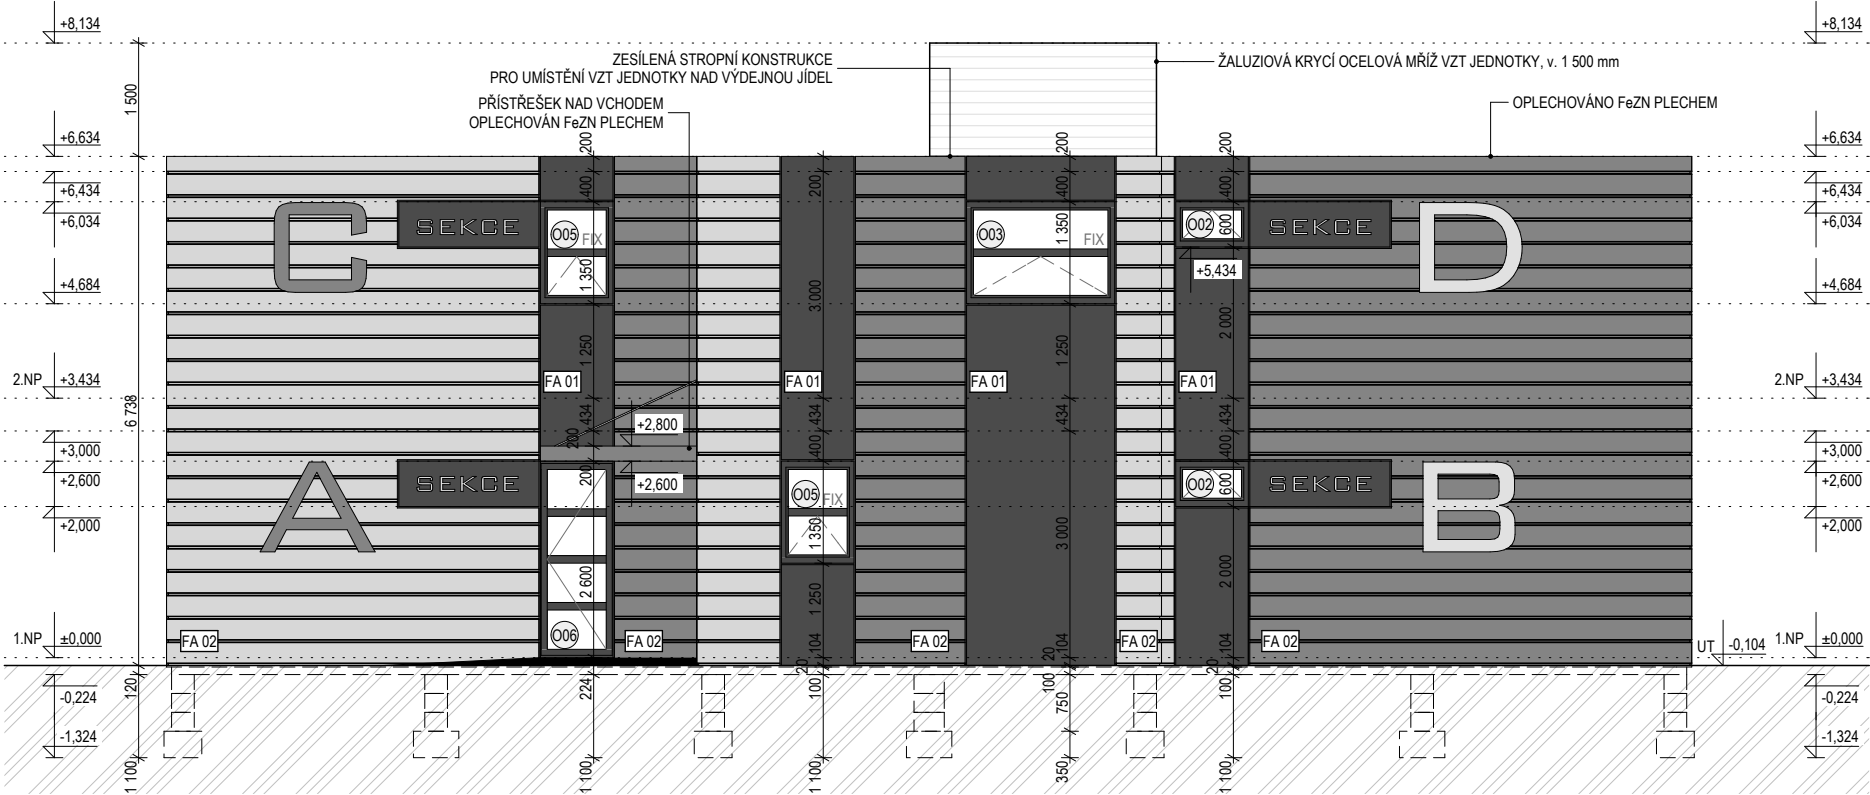

POHLED JIHOZÁPADNÍ

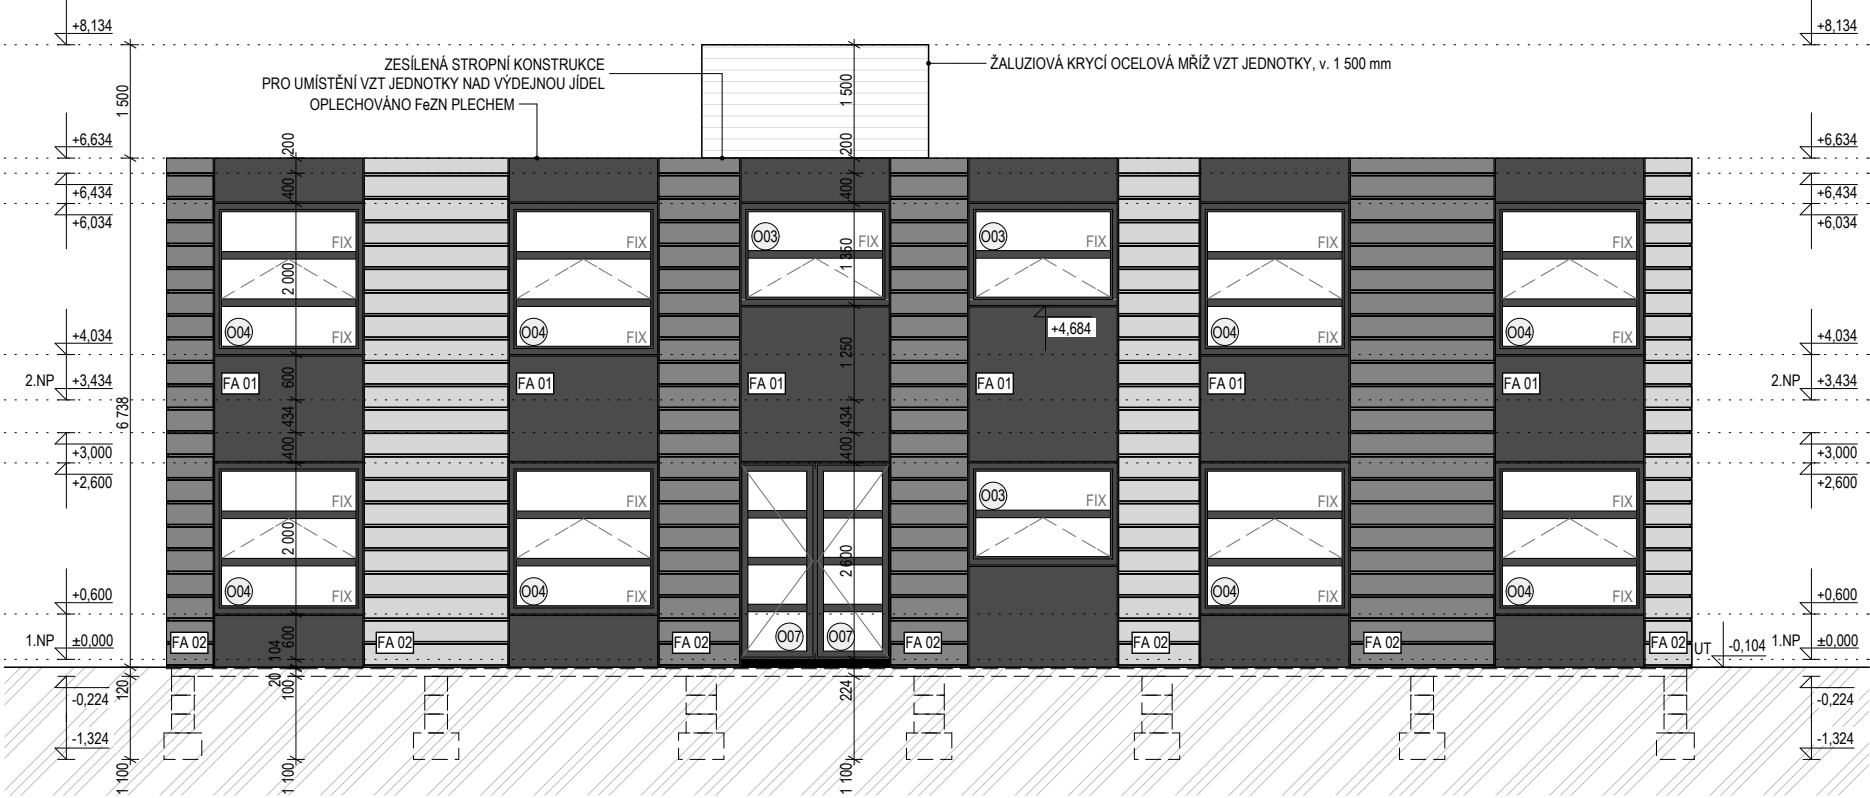

LEGENDA:

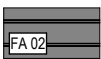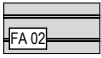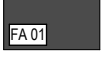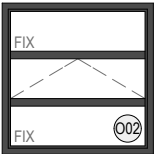-  KOVOVÁ LAMELA HORIZONTÁLNÍHO RASTROVÁNÍ, ODSÍN ČERVENÉ
-  KOVOVÁ LAMELA HORIZONTÁLNÍHO RASTROVÁNÍ, ODSÍN SVĚTLÉ ŠEDÉ
-  HLADKÝ LAKOVANÝ FeZn PLECH, NÁSTŘIK ANTRACIT
-  PLASTOVÁ OKNA; INTERIÉR: FÓLIE BÍLÁ, EXTERIÉR: FÓLIE V ODSÍNĚ ANTRACIT

±0,000 = 365,80 B.p.v.

POZNÁMKA:


Realizační standard, skladby konstrukcí, fasády a povrchy podlah, stěn a stropů jsou definovány v příloze technické zprávy části F.1.1.

Okna v 2.NP s nižším parapetem než 850mm budou opatřena minimálně do této výšky bezpečnostními skly .




GENERÁLNÍ PROJEKTANT : AGE project AGE project, s.r.o. JEČNÁ 39a, 120 00 PRAHA 2 www.ageproject.cz ageproject@ageproject.cz		INVESTOR: Město Benešov Masarykovo náměstí 100, 256 01 Benešov TEL: 317 754 111 www.benesov-city.cz	
VYPRACOVAL : AGE project		STAVEBNÍ ÚŘAD : Benešov	
ODPOVĚDNÝ PROJEKTANT : Ing. Petr Příhoda		OBVODNÍ ÚŘAD : Benešov	
MATEŘSKÁ ŠKOLA DUKELSKÁ parc.č. 210/22, k.ú. Benešov 602191		Č. PROJEKTU :	A076
		MĚŘITKO :	1:100
		DATUM :	04/2012
		STUPEŇ :	DUR + DSP
		ČÁST :	STAVEBNÍ
OBSAH :		Č. VÝKRESU :	Č. KOPIE :
POHLED SV, POHLED JZ		F1.1.07	

POHLED SEVEROZÁPADNÍ

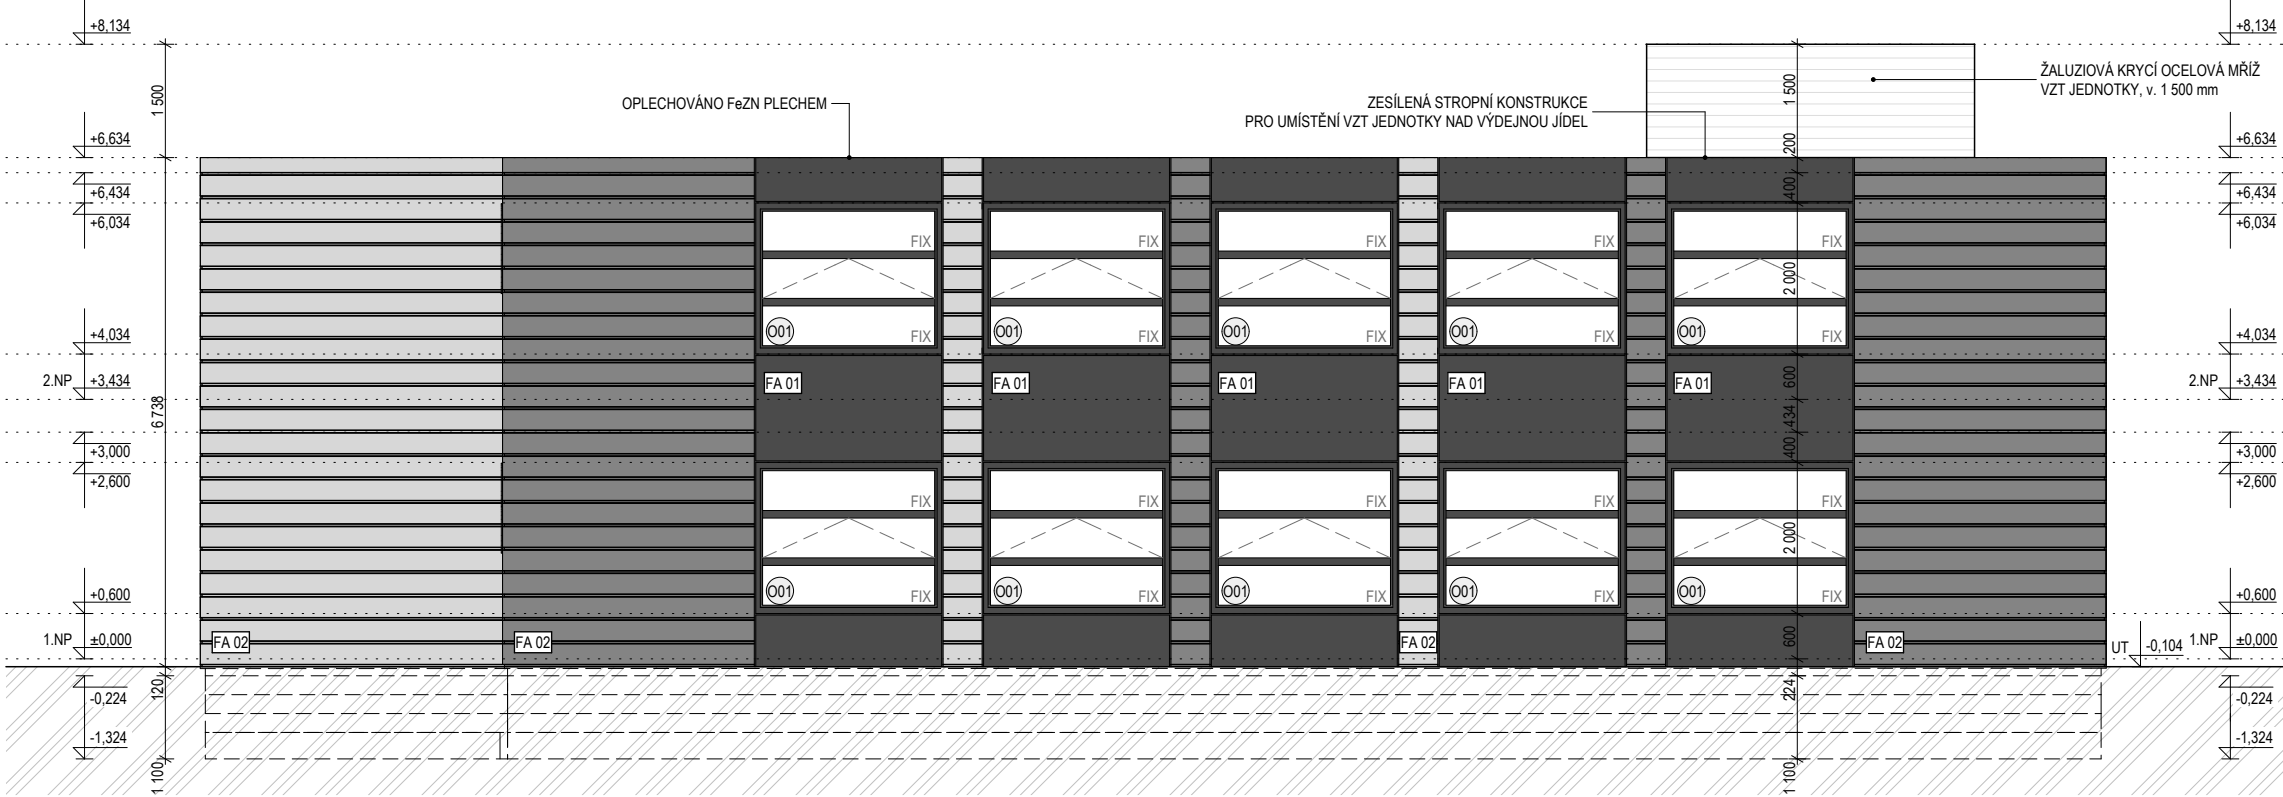

POHLED JIHOVÝCHODNÍ

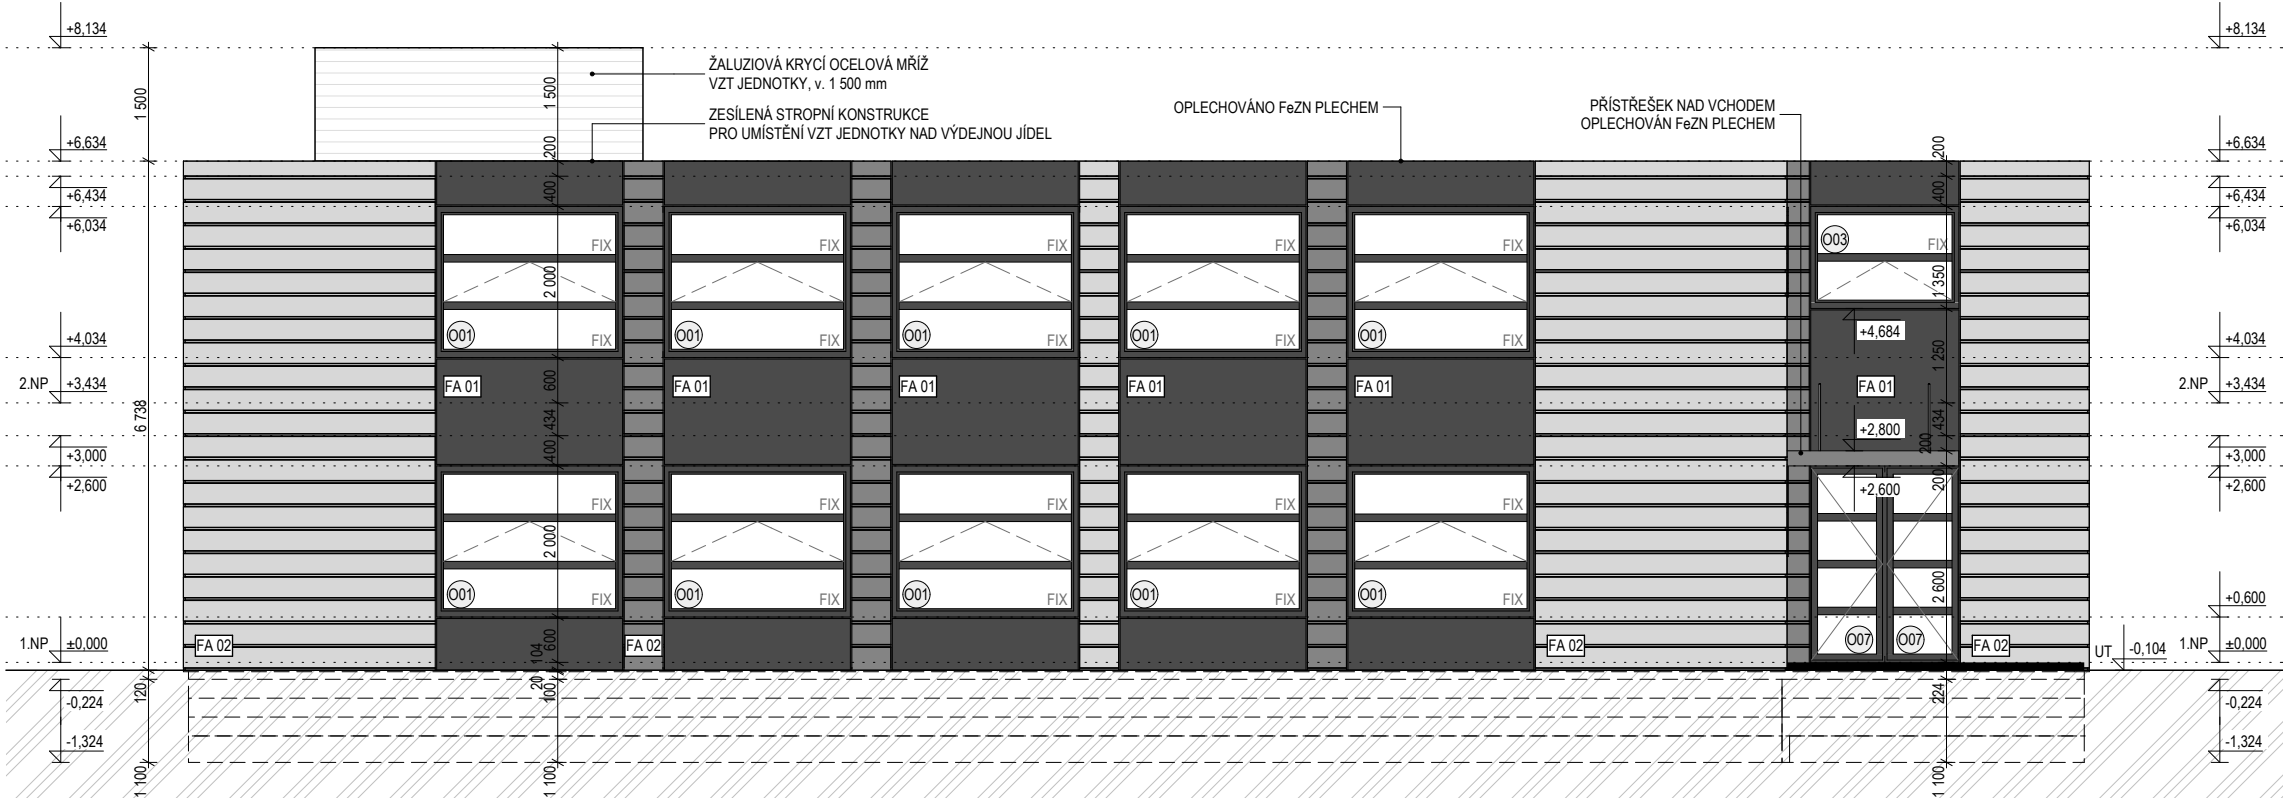


POZNÁMKA:

Realizační standard, skladby konstrukcí, fasády a povrchy podlah, stěn a stropů jsou definovány v příloze technické zprávy části F.1.1.1.

Okna v 2.NP s nižším parapetem než 850mm budou opatřena minimálně do této výšky bezpečnostními skly .

LEGENDA:

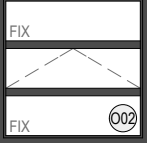-  KOVOVÁ LAMELA HORIZONTÁLNÍHO RASTROVÁNÍ, ODSÍN ČERVENÉ
-  KOVOVÁ LAMELA HORIZONTÁLNÍHO RASTROVÁNÍ, ODSÍN SVĚTLÉ ŠEDÉ
-  HLADKÝ LAKOVANÝ FeZn PLECH, NÁSTRÍK ANTRACIT
-  PLASTOVÁ OKNA; INTERIÉR: FÓLIE BÍLÁ, EXTERIÉR: FÓLIE V ODSÍNĚ ANTRACIT




±0,000 = 365,80 B.p.v.

GENERÁLNÍ PROJEKTANT : AGE project AGE project, s.r.o. JEČNÁ 39a, 120 00 PRAHA 2 www.ageproject.cz ageproject@ageproject.cz		INVESTOR:  Město Benešov Masarykovo náměstí 100, 256 01 Benešov TEL: 317 754 111 www.benesov-city.cz	
VYPRACOVAL :	AGE project	STAVEBNÍ ÚŘAD :	Benešov
ODPOVĚDNÝ PROJEKTANT :	Ing. Petr Přihoda	OBVODNÍ ÚŘAD :	Benešov
AKCE :			
MATEŘSKÁ ŠKOLA DUKELSKÁ			
parc.č. 210/22, k.ú. Benešov 602191			
OBSAH :		Č. PROJEKTU : A076	
POHLED SZ, POHLED JV		MĚŘÍTKO : 1:100	
		DATUM : 04/2012	
		STUPEŇ : DUR + DSP	
		ČÁST : STAVEBNÍ	
		Č. VÝKRESU : Č. KOPIE :	
		F1.1.08	



±0,000 = 365,80 B.p.v.

GENERÁLNÍ PROJEKTANT : AGE project AGE project, s.r.o. JEČNÁ 39a, 120 00 PRAHA 2 www.ageproject.cz ageproject@ageproject.cz		INVESTOR: Město Benešov Masarykovo náměstí 100, 256 01 Benešov TEL: 317 754 111 www.benesov-city.cz			
VYPRACOVAL : AGE project		STAVEBNÍ ÚŘAD :		Benešov	
ODPOVĚDNÝ PROJEKTANT :		OBVODNÍ ÚŘAD :		Benešov	
AKCE :				Č. PROJEKTU :	A076
MATEŘSKÁ ŠKOLA DUKELSKÁ parc.č. 210/22, k.ú. Benešov 602191				MĚŘÍTKO :	1:9,52, 1:5,26
				DATUM :	04/2012
				STUPEŇ :	DUR + DSP
				ČÁST :	STAVEBNÍ
OBSAH :		Č. VÝKRESU :		Č. KOPIE :	
VIZUALIZACE		F1.1.09			

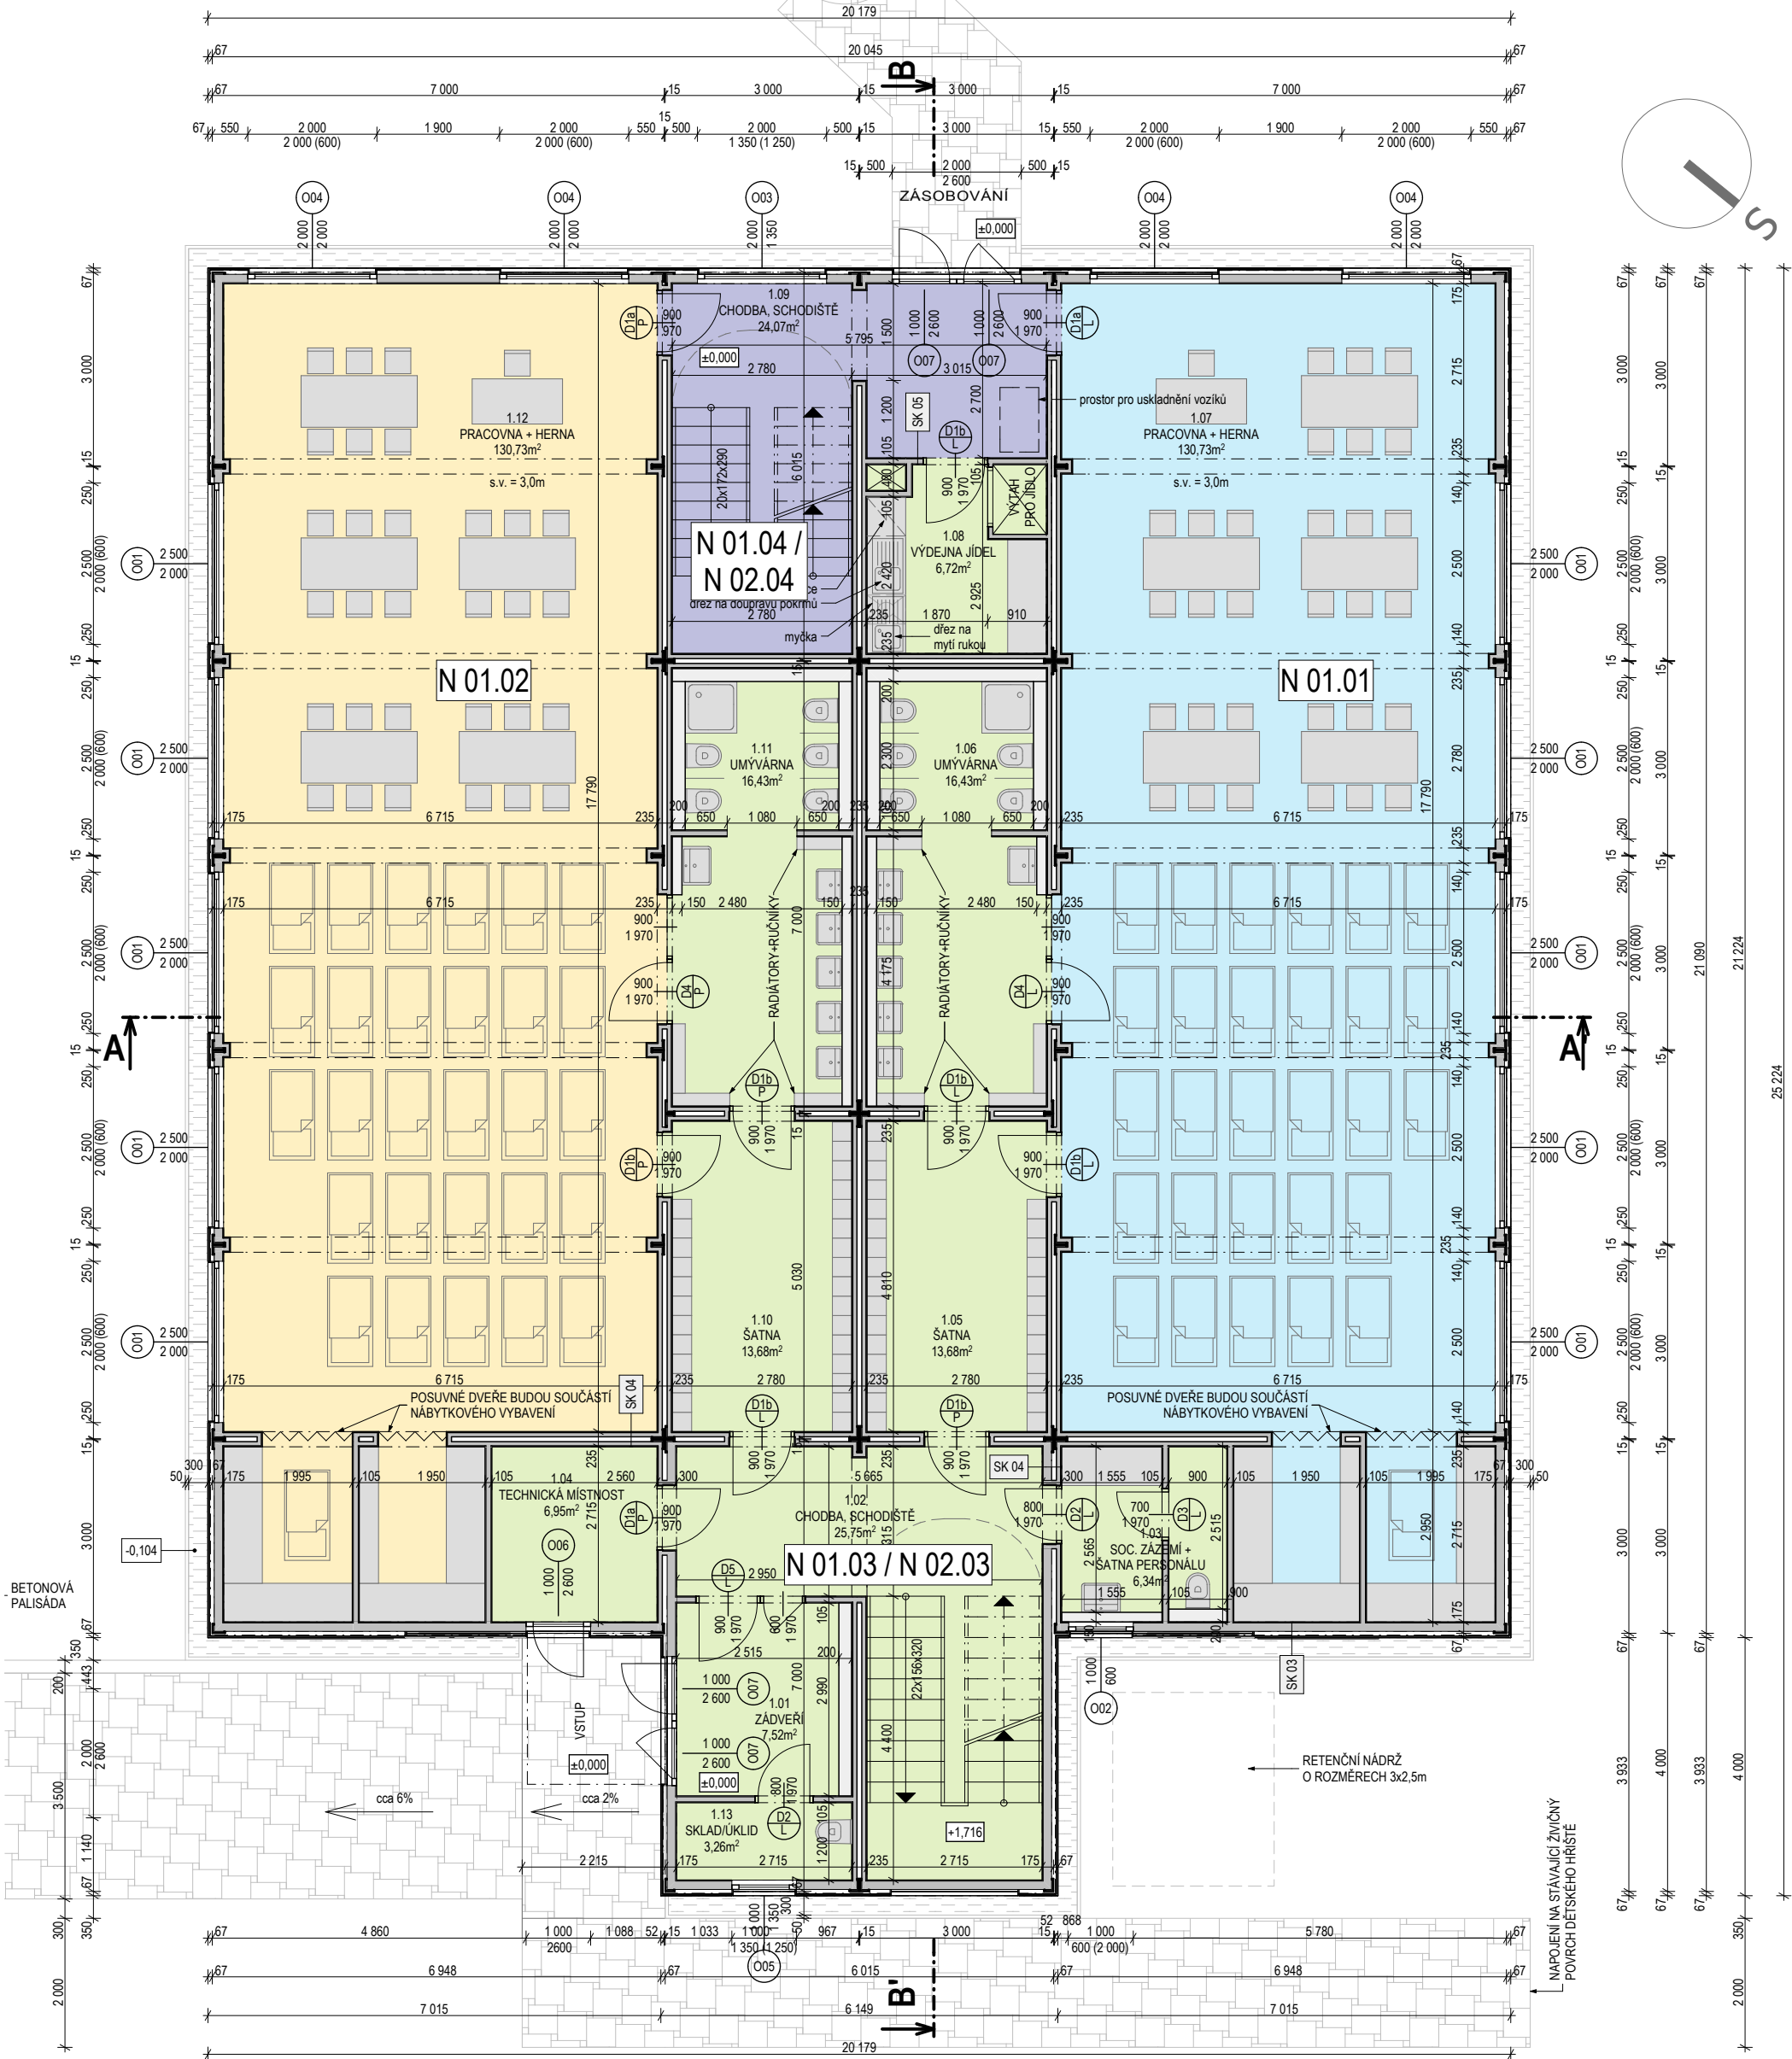


±0,000 = 365,80 B.p.v.

POZNÁMKA:

Realizační standard, skladby konstrukcí, fasády a povrchy podlah, stěn a stropů jsou definovány v příloze technické zprávy části F.1.1.1.



GENERÁLNÍ PROJEKTANT : AGE project AGE project, s.r.o. JEČNÁ 39a, 120 00 PRAHA 2 www.ageproject.cz ageproject@ageproject.cz		INVESTOR: Město Benešov Masarykovo náměstí 100, 256 01 Benešov TEL: 317 754 111 www.benesov-city.cz	
VYPRACOVAL : ODPOVĚDNÝ PROJEKTANT :		AGE project Ing. Petr Příhoda	
STAVEBNÍ ÚŘAD :		Benešov	
OBVODNÍ ÚŘAD :		Benešov	
AKCE :		Č. PROJEKTU :	A076
MATEŘSKÁ ŠKOLA DUKELSKÁ parc.č. 210/22, k.ú. Benešov 602191		MĚŘÍTKO :	1:100
		DATUM :	04/2012
		STUPEŇ :	DUR + DSP
		ČÁST :	STAVEBNÍ
OBSAH :		Č. VÝKRESU :	Č. KOPIE :
ROZDĚLENÍ 1.NP NA POŽÁRNÍ ÚSEKY			

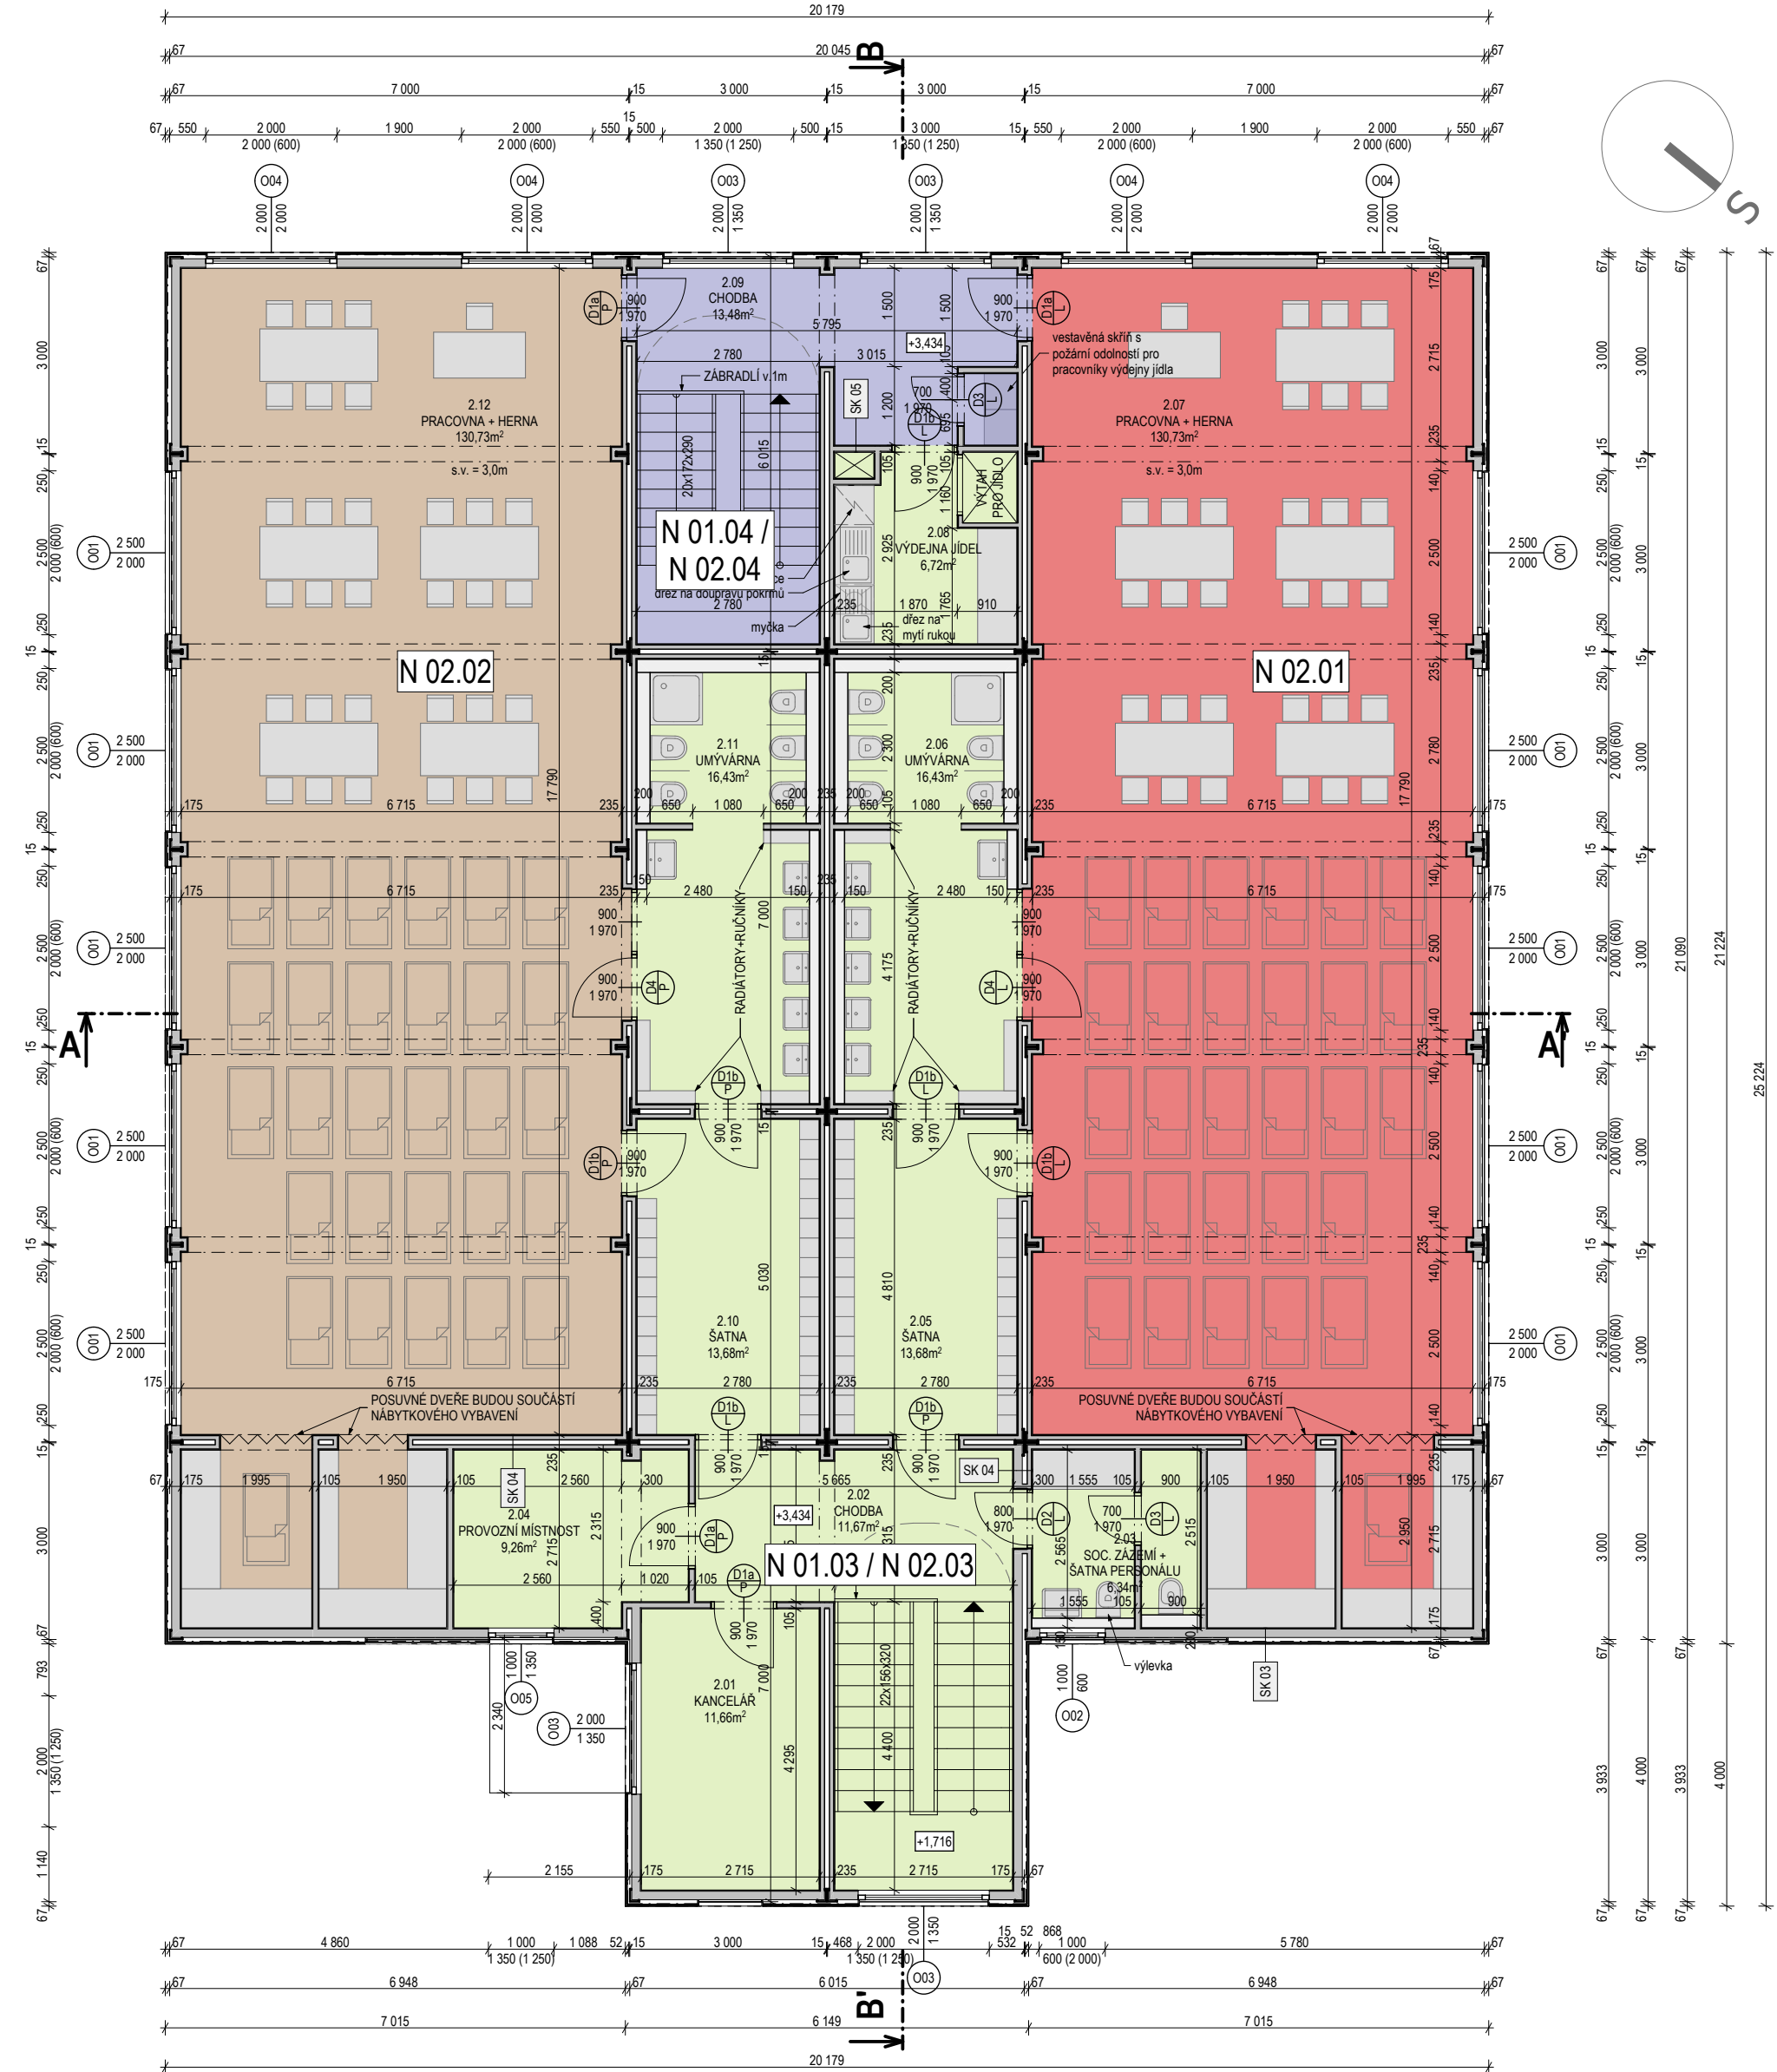

±0,000 = 365,80 B.p.v.

POZNÁMKA:

Realizační standard, skladby konstrukcí, fasády a povrchy podlah, stěn a stropů jsou definovány v příloze technické zprávy části F.1.1.1.

GENERÁLNÍ PROJEKTANT : AGE project AGE project, s.r.o. JEČNA 39a, 120 00 PRAHA 2 www.ageproject.cz ageproject@ageproject.cz		INVESTOR: Město Benešov Masarykovo náměstí 100, 256 01 Benešov TEL: 317 754 111 www.benesov-city.cz	
VYPRACOVAL : ODPOVĚDNÝ PROJEKTANT :		STAVEBNÍ ÚŘAD : OBVODNÍ ÚŘAD :	
AGE project Ing. Petr Příhoda		Benešov Benešov	
AKCE :		Č. PROJEKTU :	
MATEŘSKÁ ŠKOLA DUKELSKÁ		A076	
parc.č. 210/22, k.ú. Benešov 602191		MĚŘITKO :	
		1:100	
		DATUM :	
		04/2012	
		STUPEŇ :	
		DUR + DSP	
		ČÁST :	
		STAVEBNÍ	
OBSAH :		Č. VÝKRESU :	
ROZDĚLENÍ 2.NP NA POŽÁRNÍ ÚSEKY		Č. KOPIE :	