



GENERÁLNÍ PROJEKTANT :

AGE project

AGE project, s.r.o.
JEČNÁ 39a, 120 00 PRAHA 2
www.ageproject.cz
ageproject@ageproject.cz

INVESTOR:

Obec Dříteň
Dříteň 152, 373 51 Dříteň
TEL: 387 991 121

VYPRACOVAL :

AGE project

STAVEBNÍ ÚŘAD :

Hluboká nad Vltavou

ODPOVĚDNÝ PROJEKTANT :

Ing. Petr Přihoda

OBVODNÍ ÚŘAD :

Dříteň

AKCE :

MATEŘSKÁ ŠKOLA DŘÍTEŇ

parc.č.137/1 a 130/1, k.ú. Dříteň 633135



Č. PROJEKTU :

A075

MĚŘÍTKO :

DATUM :

04/2012

STUPEŇ :

DUR+DSP

ČÁST :

STAVEBNÍ

OBSAH :

DOKUMENTACE PRO STAVEBNÍ POVOLENÍ


Č. VÝKRESU :

Č. KOPIE :

POHLED OD ZÁPADU




POHLED OD ZÁPADU

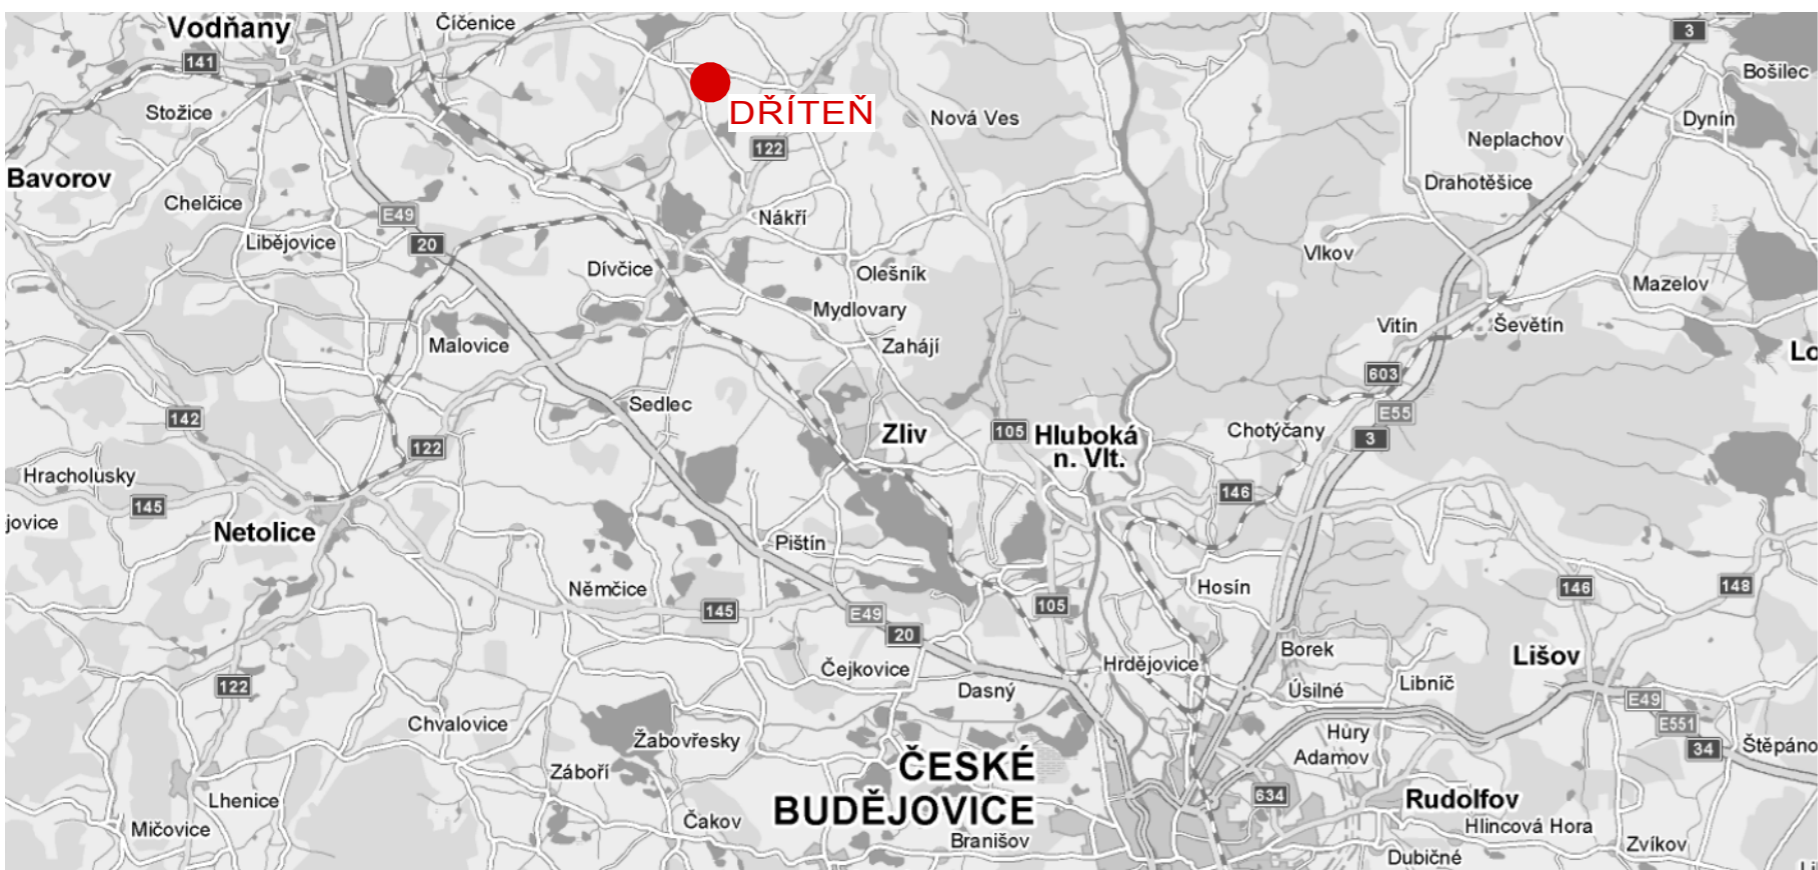

±0,000 = 434,90 B.p.v.

GENERÁLNÍ PROJEKTANT : AGE project AGE project, s.r.o. JEČNÁ 39a, 120 00 PRAHA 2 www.ageproject.cz ageproject@ageproject.cz		INVESTOR: Obec Dříteň Dříteň 152, 373 51 Dříteň TEL: 387 991 121	
VYPRACOVAL : ODPOVĚDNÝ PROJEKTANT : AKCE :		AGE project Ing. Petr Příhoda MATEŘSKÁ ŠKOLA DŘÍTEŇ parc.č.137/1 a 130/1, k.ú. Dříteň 633135	
OBSAH : SITUACE ŠIRŠÍCH VZTAHŮ STAVBY		STAVEBNÍ ÚŘAD : OBVODNÍ ÚŘAD :	Hluboká nad Vltavou Dříteň Č. PROJEKTU : A075 MĚŘITKO : DATUM : 04/2012 STUPĚŇ : DUR+DSP ČÁST : STAVEBNÍ Č. VÝKRESU : C.01


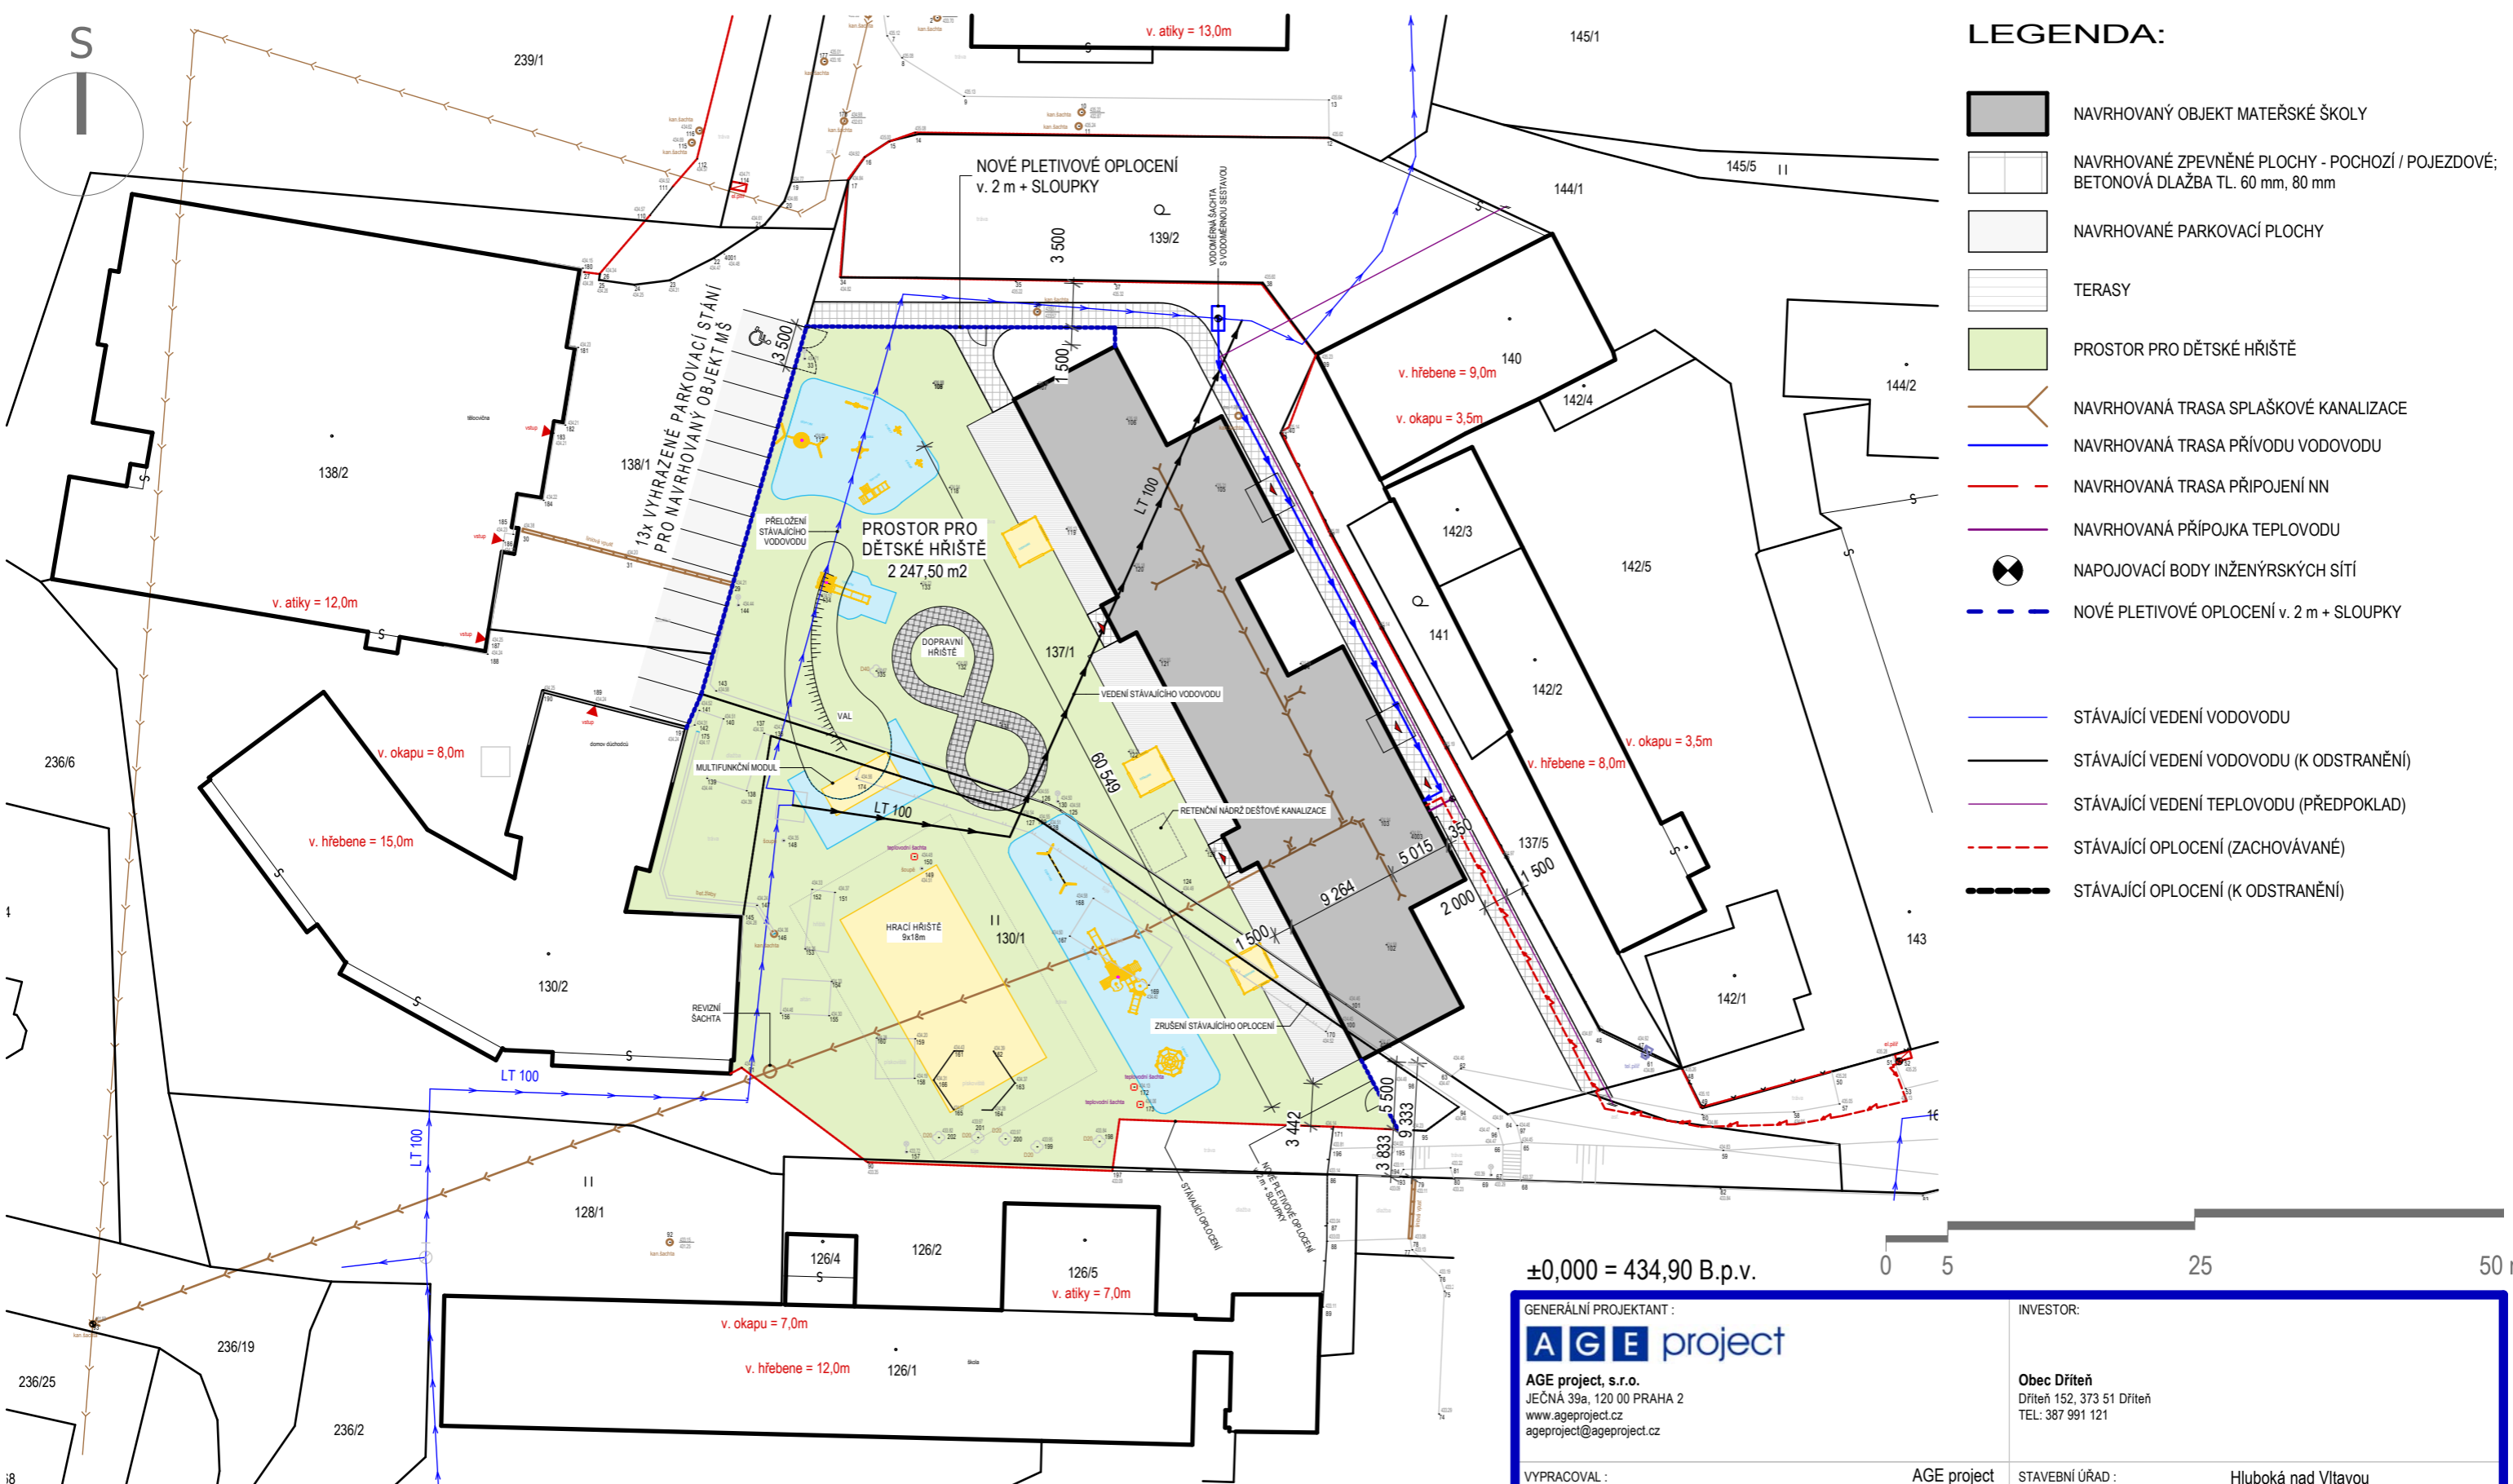


- LEGENDA:**
- NAVRHOVANÝ OBJEKT MATEŘSKÉ ŠKOLY
 - NAVRHOVANÉ ZPEVNĚNÉ PLOCHY - POCHOZÍ / POJEZDOVÉ; BETONOVÁ DLAŽBA TL. 60 mm, 80 mm
 - NAVRHOVANÉ PARKOVACÍ PLOCHY
 - TERASY
 - PROSTOR PRO DĚTSKÉ HŘIŠTĚ
 - NAVRHOVANÁ TRASA SPLAŠKOVÉ KANALIZACE
 - NAVRHOVANÁ TRASA PŘÍVODU VODOVODU
 - NAVRHOVANÁ TRASA PŘIPOJENÍ NN
 - NAVRHOVANÁ PŘÍPOJKA TEPLOVODU
 - NAPOJOVACÍ BODY INŽENÝRSKÝCH SÍTÍ
 - NOVÉ PLETIVOVÉ OPLOCENÍ v. 2 m + SLOUPKY
 - STÁVAJÍCÍ VEDENÍ VODOVODU
 - STÁVAJÍCÍ VEDENÍ VODOVODU (K ODSTRANĚNÍ)
 - STÁVAJÍCÍ VEDENÍ TEPLOVODU (PŘEDPOKLAD)
 - STÁVAJÍCÍ OPLOCENÍ (ZACHOVÁVANÉ)
 - STÁVAJÍCÍ OPLOCENÍ (K ODSTRANĚNÍ)




±0,000 = 434,90 B.p.v.




GENERÁLNÍ PROJEKTANT : 		INVESTOR: Obec Dříteň Dříteň 152, 373 51 Dříteň TEL: 387 991 121	
AGE project, s.r.o. JEČNÁ 39a, 120 00 PRAHA 2 www.ageproject.cz ageproject@ageproject.cz		Obec Dříteň Dříteň 152, 373 51 Dříteň TEL: 387 991 121	
VYPRACOVAL : ODPOVĚDNÝ PROJEKTANT : AKCE :	AGE project Ing. Petr Přihoda MATEŘSKÁ ŠKOLA DŘÍTEŇ parc.č.137/1 a 130/1, k.ú. Dříteň 633135	STAVEBNÍ ÚŘAD : OBVODNÍ ÚŘAD :	Hluboká nad Vltavou Dříteň Č. PROJEKTU : MĚŘÍTKO : DATUM : STUPĚŇ : ČÁST : Č. VÝKRESU :
KOORDINAČNÍ SITUACE STAVBY		A075 1:500 04/2012 DUR+DSP STAVEBNÍ Č. KOPIE :	C.02

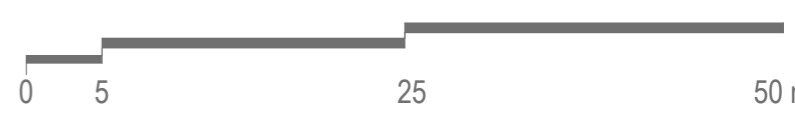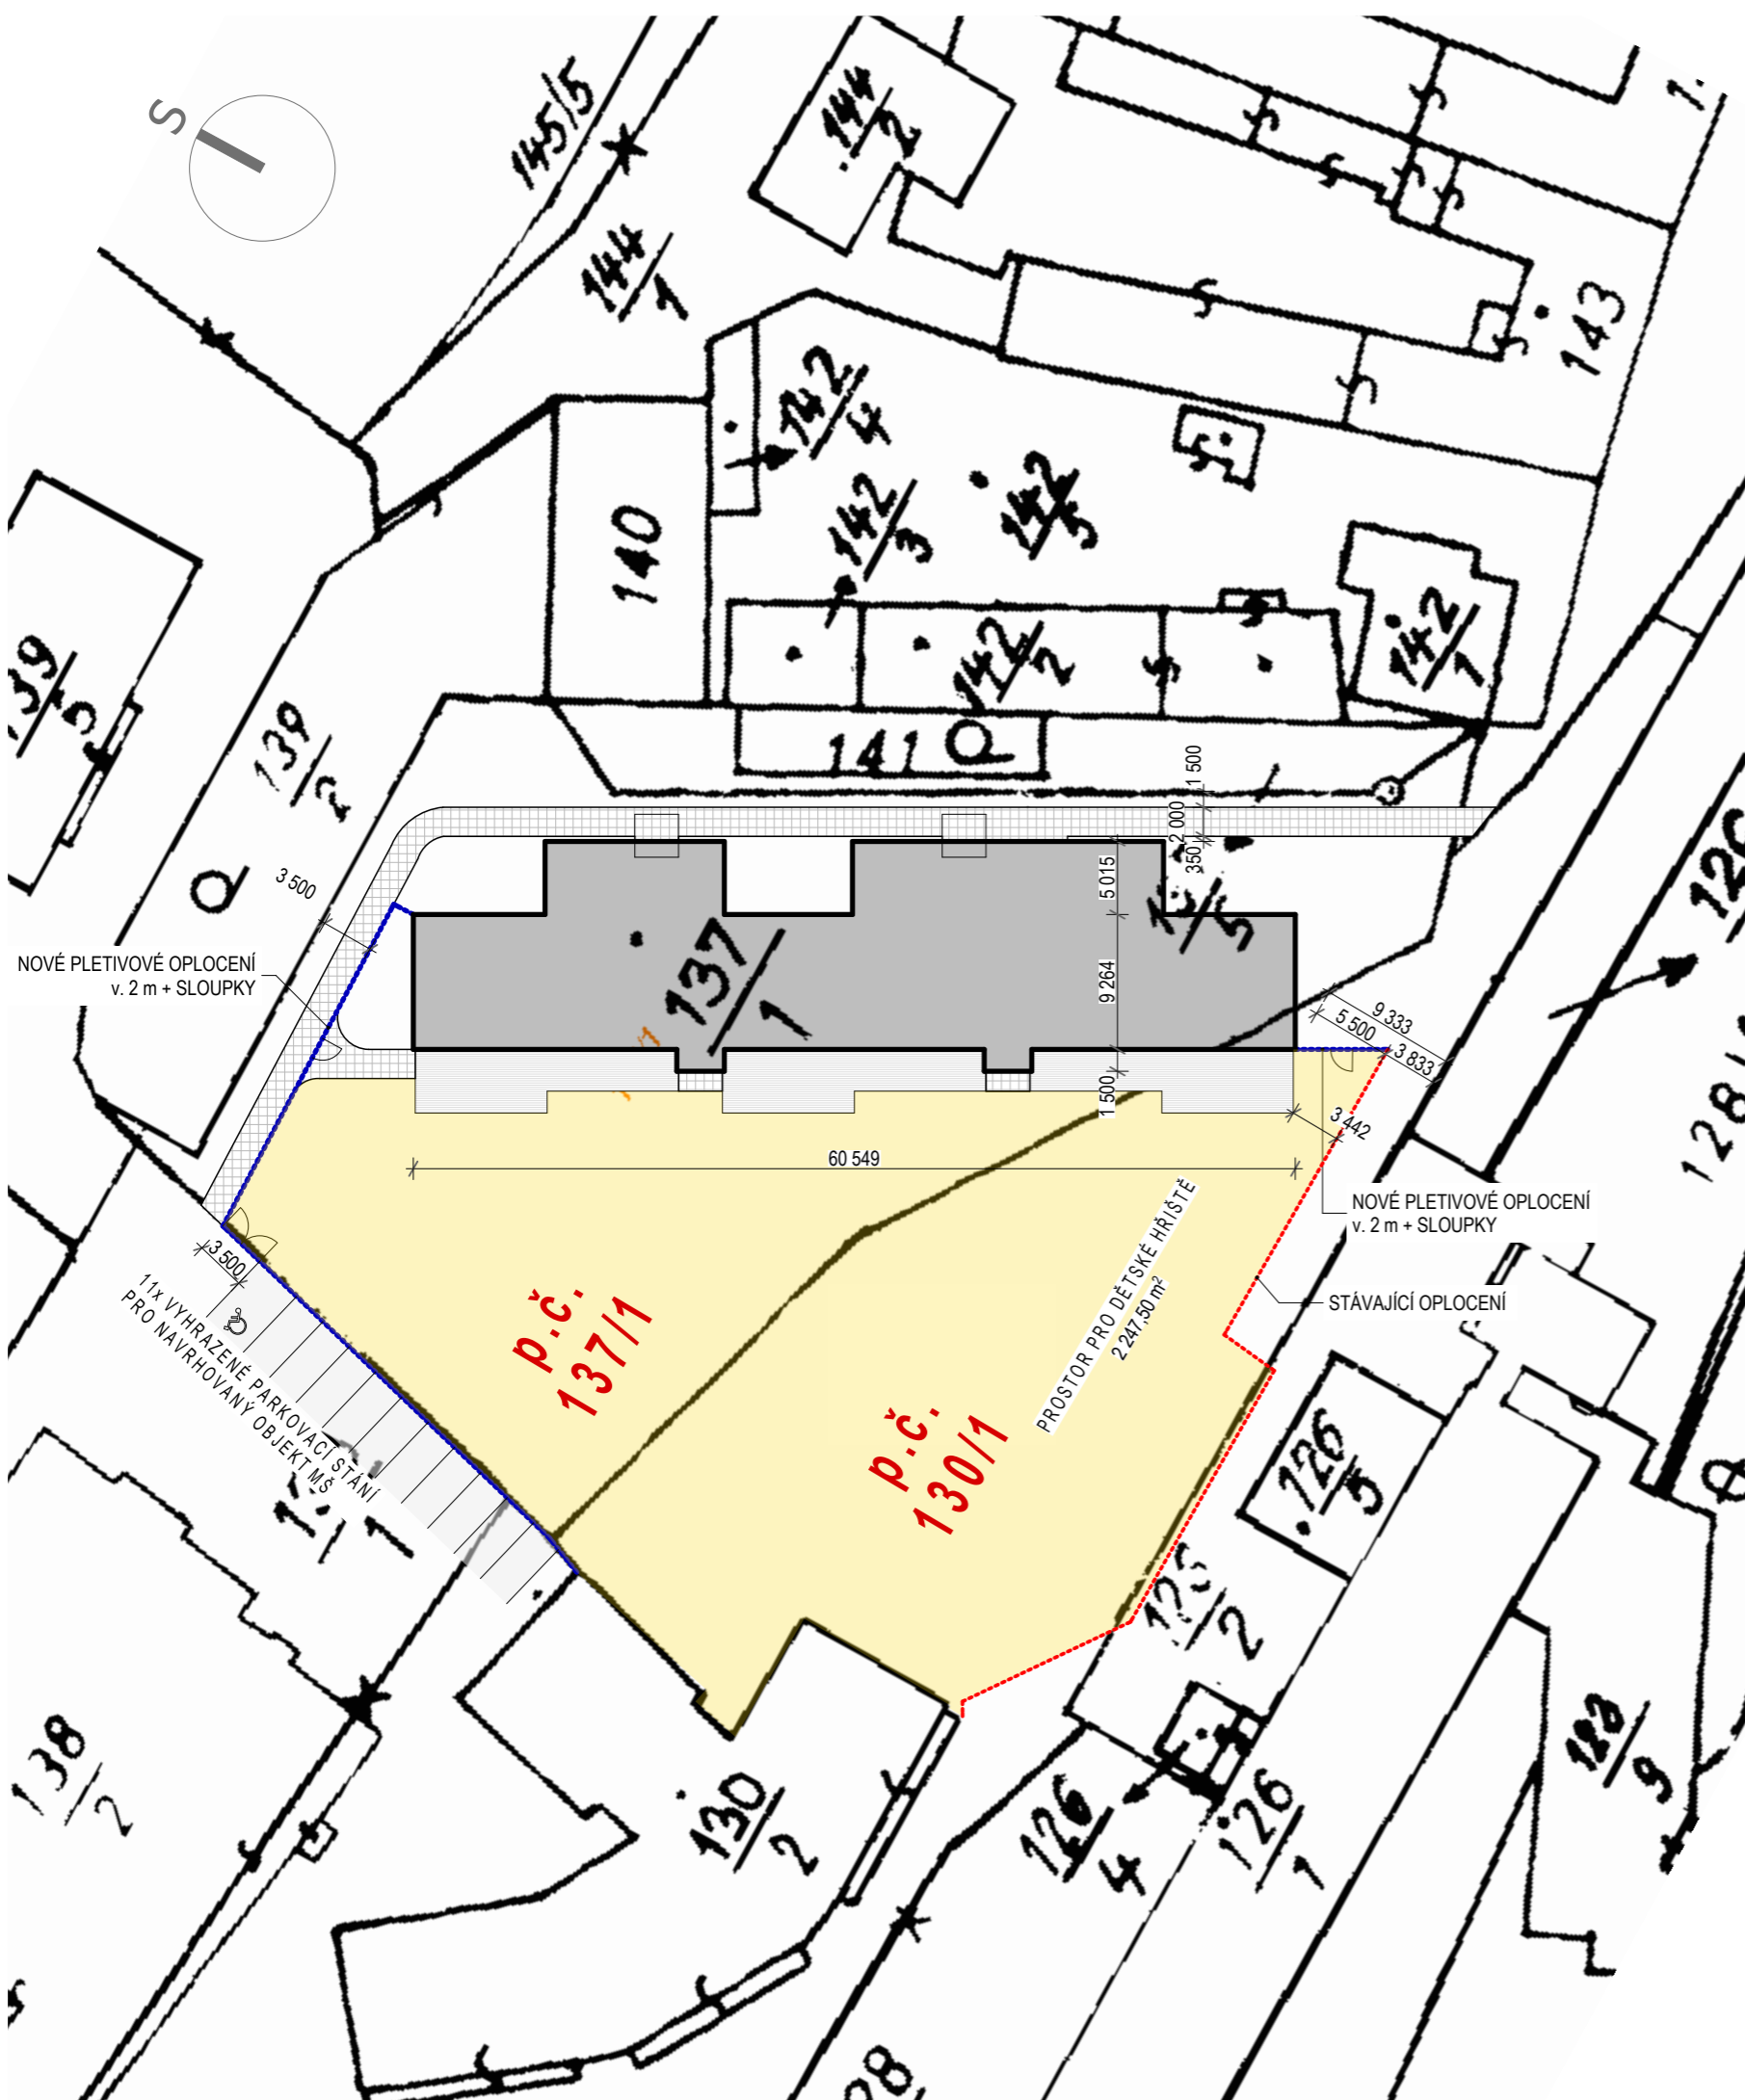



GENERÁLNÍ PROJEKTANT : AGE project AGE project, s.r.o. JEČNÁ 39a, 120 00 PRAHA 2 www.ageproject.cz ageproject@ageproject.cz		INVESTOR: Obec Dříteň Dříteň 152, 373 51 Dříteň TEL: 387 991 121	
VYPRACOVAL : AGE project		STAVEBNÍ ÚŘAD : Hluboká nad Vltavou	
ODPOVĚDNÝ PROJEKTANT : Ing. Petr Příhoda		OBVODNÍ ÚŘAD : Dříteň	
AKCE : MATEŘSKÁ ŠKOLA DŘÍTEŇ parc.č.137/1 a 130/1, k.ú. Dříteň 633135			Č. PROJEKTU : A075
OBSAH : ZÁKRES DO PODKLADU KATASTRÁLNÍ MAPY			MĚŘÍTKO : 1:500
			DATUM : 04/2012
			STUPĚŇ : DUR+DSP
			ČÁST : STAVEBNÍ
			Č. VÝKRESU : Č. KOPIE :
			C.03

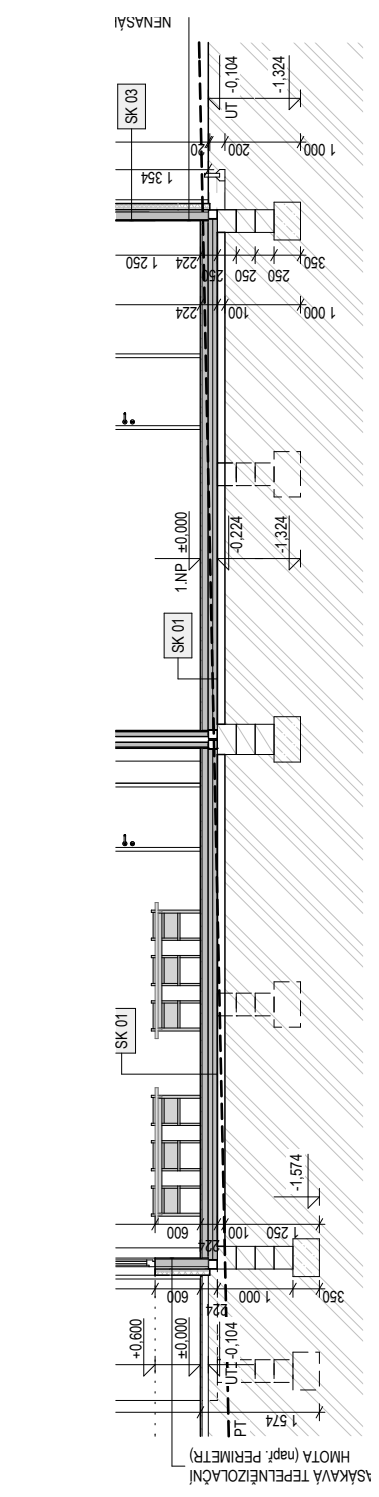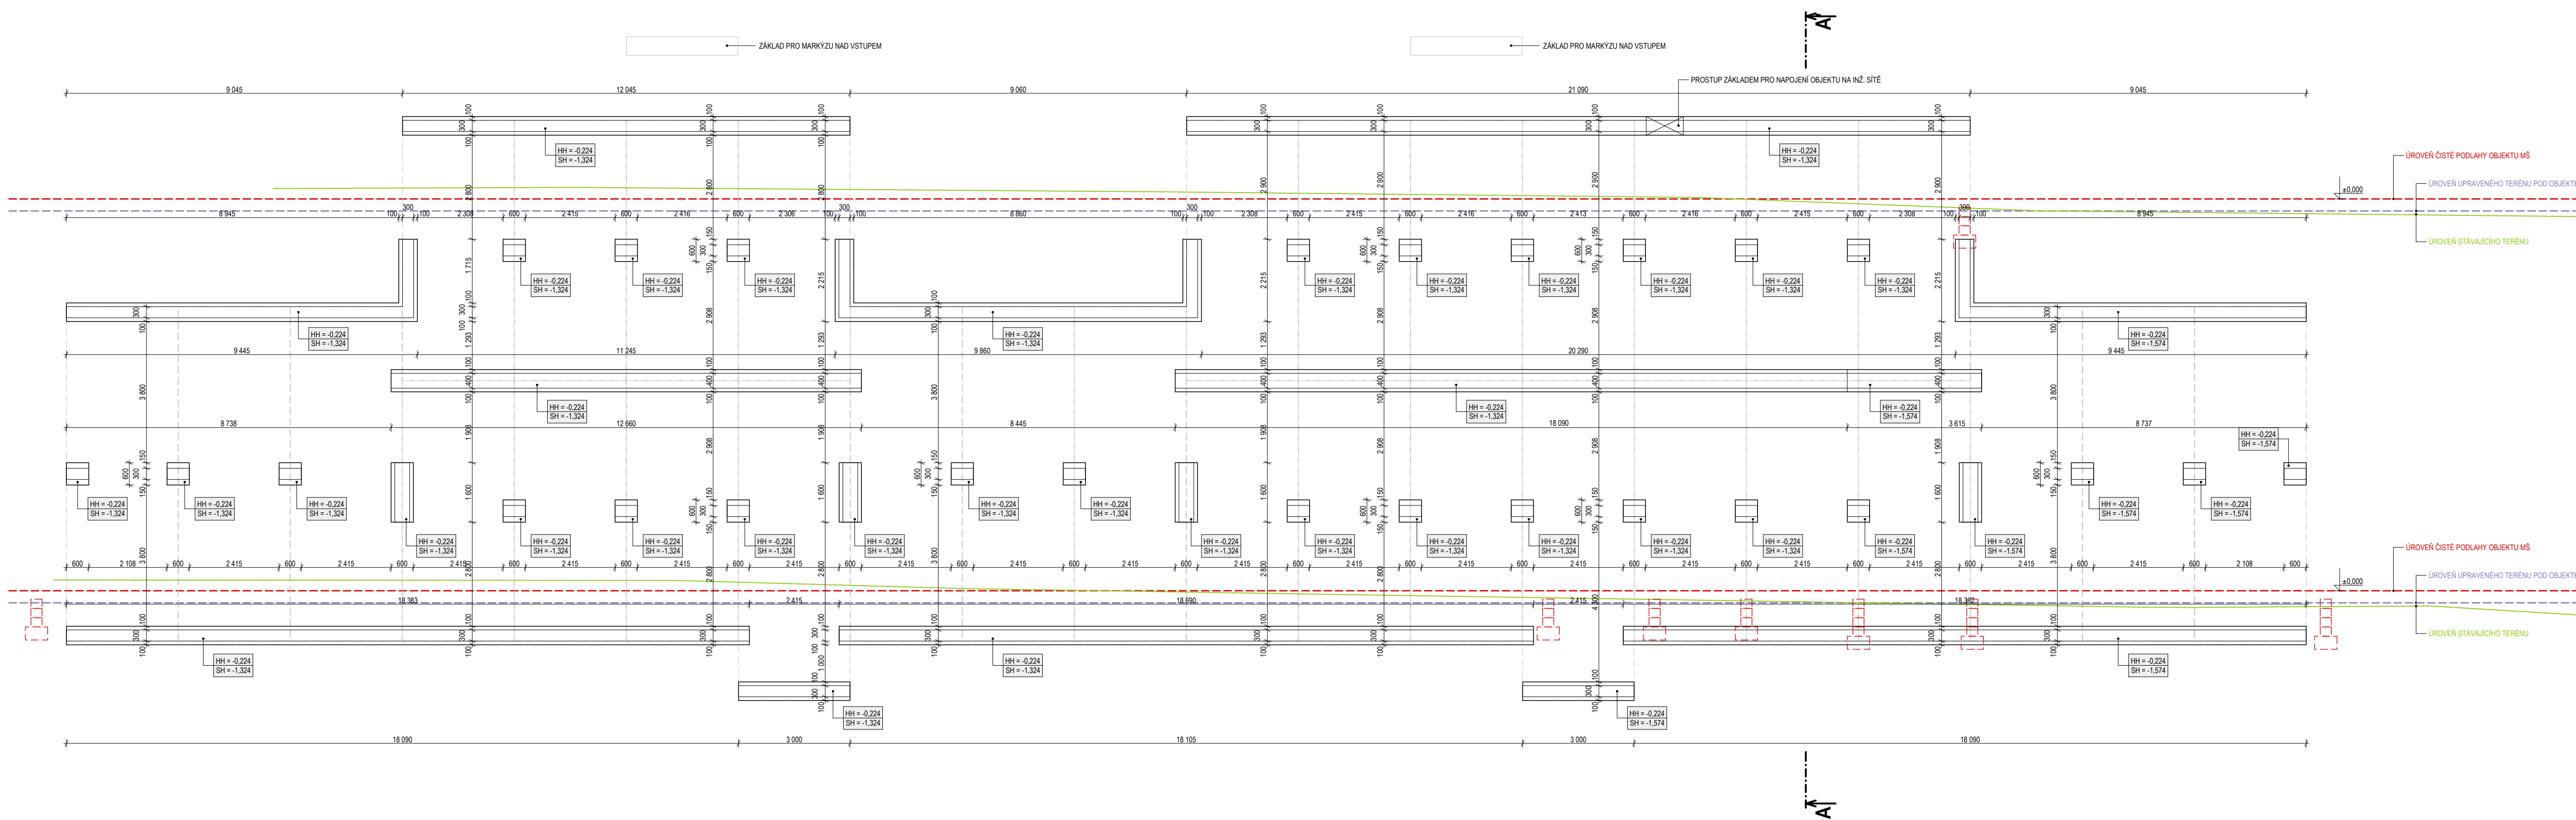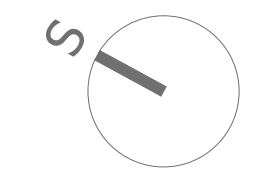

±0,000 = 434,90 B.p.v.

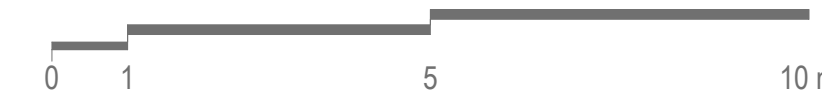

GENERALNÍ PROJEKTANT: AGE project AGE project s.r.o. JECNÁ 39a, 120 00 PRAHA 2 www.ageproject.cz ageproject@ageproject.cz		INVESTOR: Obec Dříteň Dříteň 152, 373 51 Dříteň TEL: 387 991 121	
VYPRACOVAL: AGE project ODPOVĚDNÝ PROJEKTANT: Ing. Petr Pílhoda		STAVEBNÍ ÚŘAD: Hluboká nad Vltavou GEODČNÍ ÚŘAD: Dříteň	
AKCE: MATEŘSKÁ ŠKOLA DŘÍTEŇ parc.č.137/1 a 130/1, k.ú. Dříteň 633135		Č. PROJEKTU: A075 MĚŘÍTKO: 1:100 DATUM: 04/2012 STUPEŇ: DUR+DSP ČÁST: STAVEBNÍ Č. VÝKRESU: F.1.1.02 Č. KOPIE:	
OBSAH: ZÁKLADY			

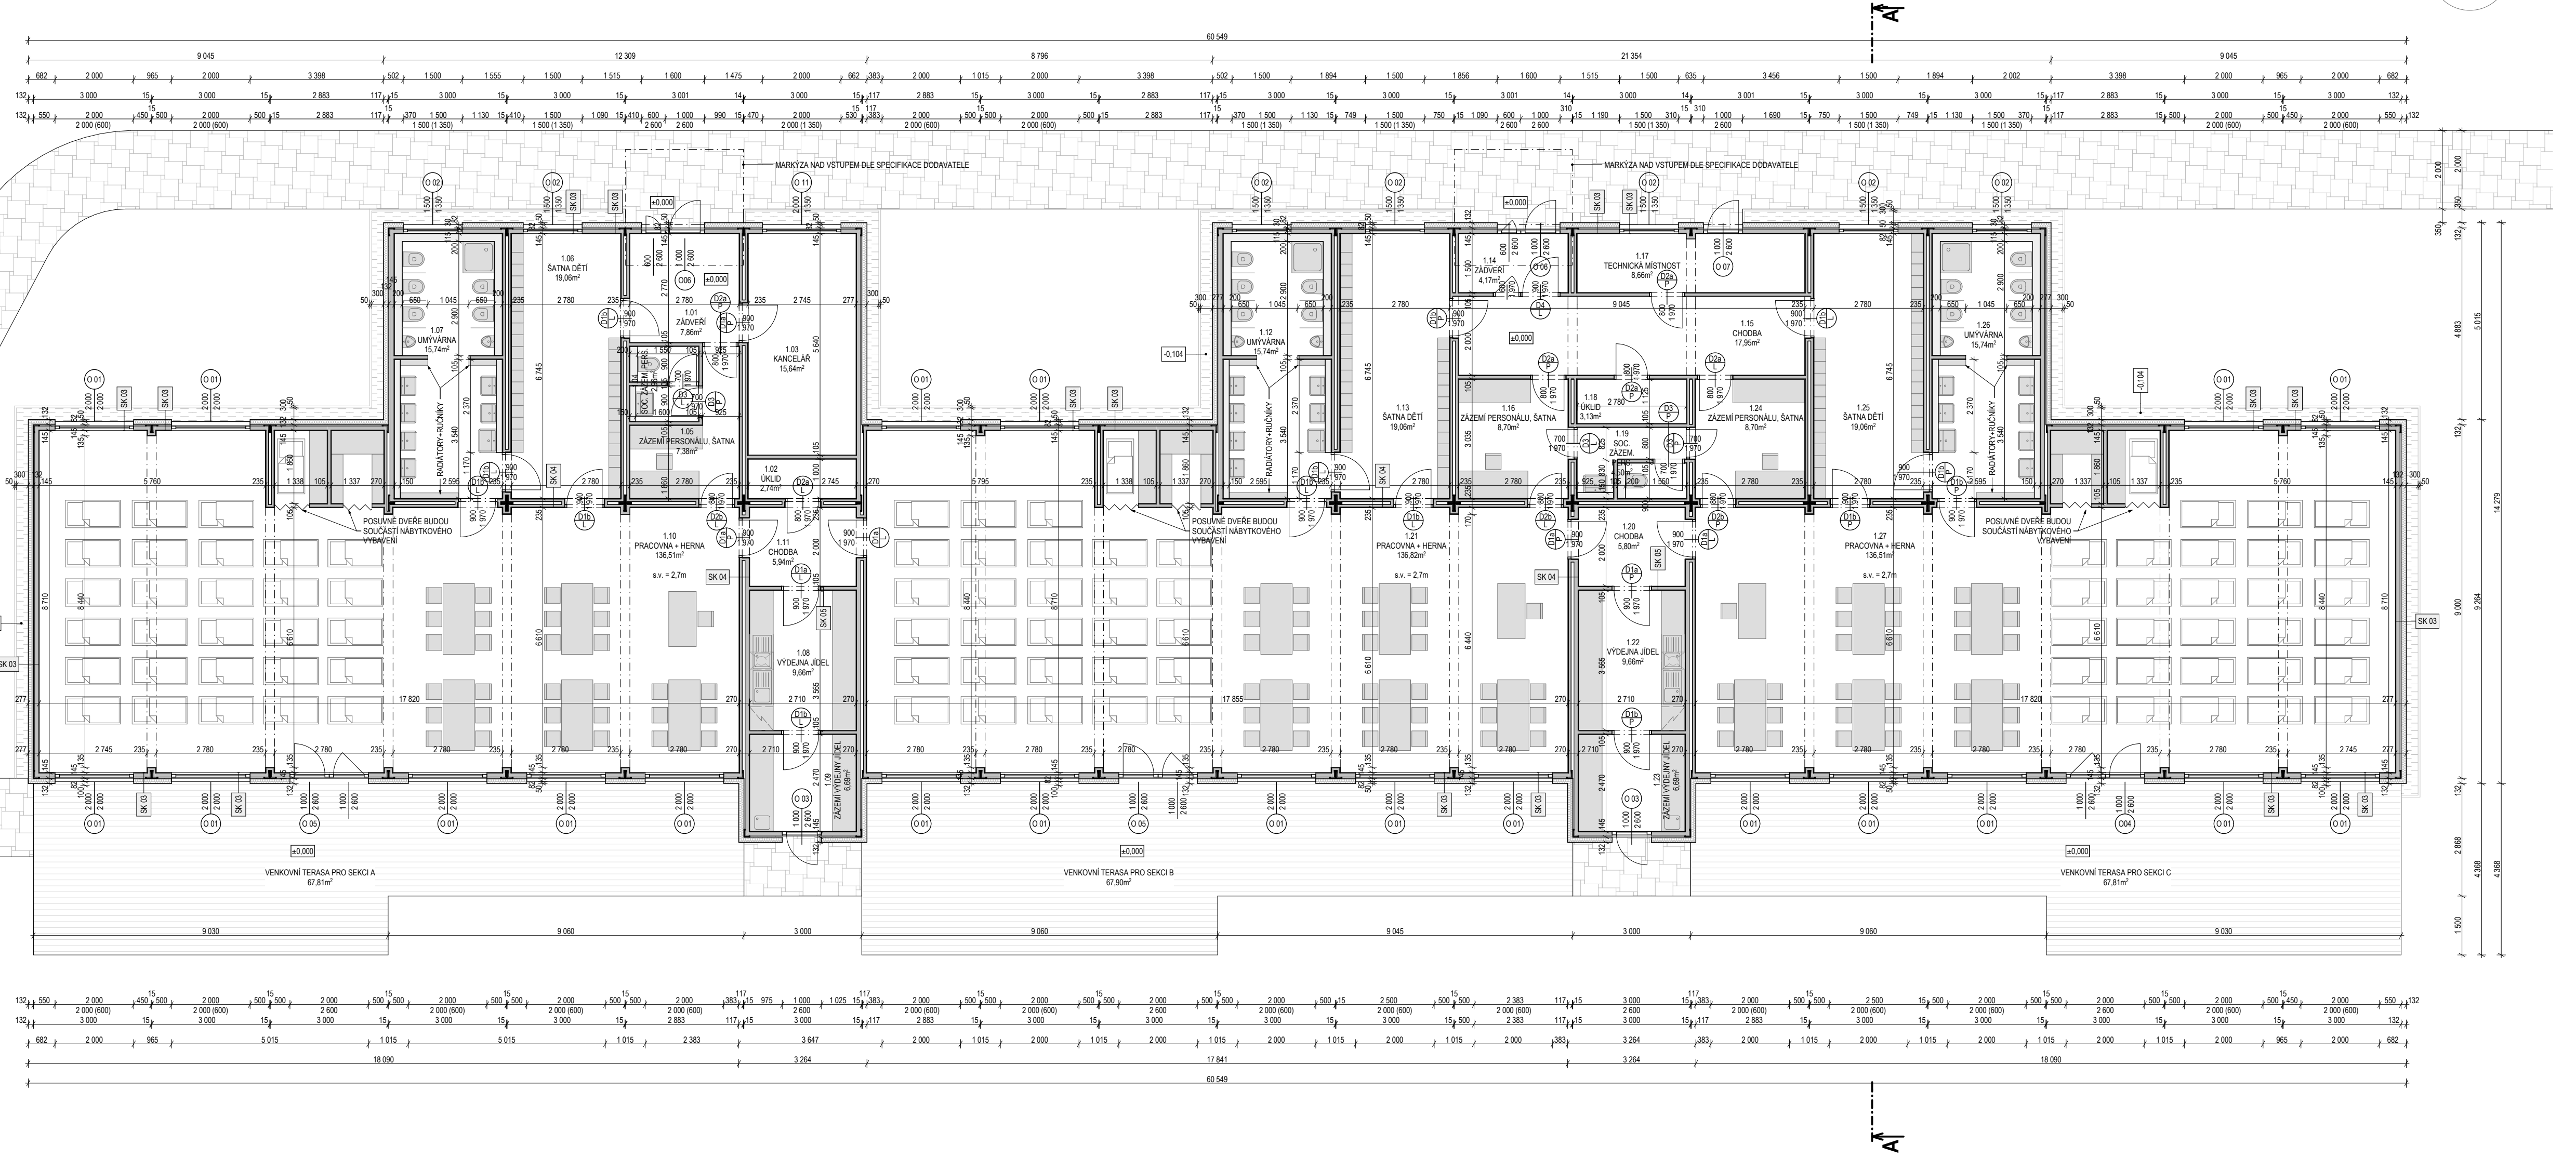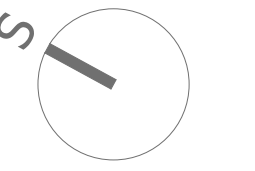

TABULKA MÍSTNOSTÍ



ČÍSLO MÍSTNOSTI	NÁZEV MÍSTNOSTI	PLOCHA [m2]	PODLAHA	STĚNY	STROP	POZNÁMKA
1.01	ZÁDVEŘÍ	7,86	PD 01a	PO 01a, PO 01b	PO 01a	
1.02	ÚKLID	2,74	PD 01a	PO 01c	PO 01a	
1.03	KANCELÁŘ	15,64	PD 01a	PO 01a	PO 01a	
1.04	SOCIÁLNÍ ZÁZEMÍ PERSONÁLU	2,96	PD 02	PO 02	PO 01a	
1.05	ZÁZEMÍ PERSONÁLU, ŠATNA	7,17	PD 01b	PO 01a, PO 01b	PO 01a	
1.06	ŠATNA DĚTÍ	19,06	PD 01b	PO 01a, PO 01b	PO 01a	
1.07	UMYVÁRNA	15,74	PD 02	PO 02	PO 01a	
1.08	VÝDEJNA JÍDEL	9,66	PD 01a	PO 01c	PO 01a	
1.09	ZÁZEMÍ VÝDEJNY JÍDEL	6,69	PD 01a	PO 01c	PO 01a	
1.10	PRACOVNA + HERNA	136,51	PD 01b	PO 01a, PO 01b	PO 01a	
1.11	CHODBA	5,94	PD 01a	PO 01a, PO 01b	PO 01a	
1.12	UMYVÁRNA	15,74	PD 02	PO 02	PO 01a	
1.13	ŠATNA DĚTÍ	19,06	PD 01b	PO 01a, PO 01b	PO 01a	
1.14	ZÁDVEŘÍ	4,17	PD 01a	PO 01a, PO 01b	PO 01a	
1.15	CHODBA	17,95	PD 01b	PO 01a, PO 01b	PO 01a	

ČÍSLO MÍSTNOSTI	NÁZEV MÍSTNOSTI	PLOCHA [m2]	PODLAHA	STĚNY	STROP	POZNÁMKA
1.16	ZÁZEMÍ PERSONÁLU, ŠATNA	8,70	PD 01b	PO 01a, PO 01b	PO 01a	
1.17	TECHNICKÁ MÍSTNOST	8,66	PD 01a	PO 01a	PO 01a	
1.18	ÚKLID	3,13	PD 01a	PO 01c	PO 01a	
1.19	SOCIÁLNÍ ZÁZEMÍ PERSONÁLU	4,50	PD 02	PO 02	PO 01a	
1.20	CHODBA	5,80	PD 01b	PO 01a, PO 01b	PO 01a	
1.21	PRACOVNA + HERNA	136,82	PD 01b	PO 01a, PO 01b	PO 01a	
1.22	VÝDEJNA JÍDEL	9,66	PD 01a	PO 01c	PO 01a	
1.23	ZÁZEMÍ VÝDEJNY JÍDEL	6,69	PD 01a	PO 01c	PO 01a	
1.24	ZÁZEMÍ PERSONÁLU, ŠATNA	8,70	PD 01b	PO 01a, PO 01b	PO 01a	
1.25	ŠATNA DĚTÍ	19,06	PD 01b	PO 01a, PO 01b	PO 01a	
1.26	UMYVÁRNA	15,74	PD 02	PO 02	PO 01a	
1.27	PRACOVNA + HERNA	136,51	PD 01b	PO 01a, PO 01b	PO 01a	

±0,000 = 434,90 B.p.v.



AGE project AGE project s.r.o. JECNA 39a, 120 00 PRAHA 2 www.ageproject.cz ageproject@ageproject.cz		INVESTOR: Obec Dřiteň Dřiteň 152, 373 51 Dřiteň TEL: 387 991 121	
VYPRACOVAL: ODPovědný projektant:		AGE project Ing. Petr Přihoda	
STAVEBNÍ ÚRAD: GEOMETRICKÝ ÚRAD:		Hluboká nad Vltavou Dřiteň	
AKCE: MATEŘSKÁ ŠKOLA DŘITEŇ parc.č.137/1 a 130/1, k.ú. Dřiteň 633135		Č. PROJEKTU: A075 MĚŘÍTKO: 1:100 DATUM: 04/2012 STUPEŇ: DUR+DSP ČÁST: STAVEBNÍ Č. VÝKRESU: F.1.1.03 Č. KOPIE:	
PŮDORYS 1.NP			

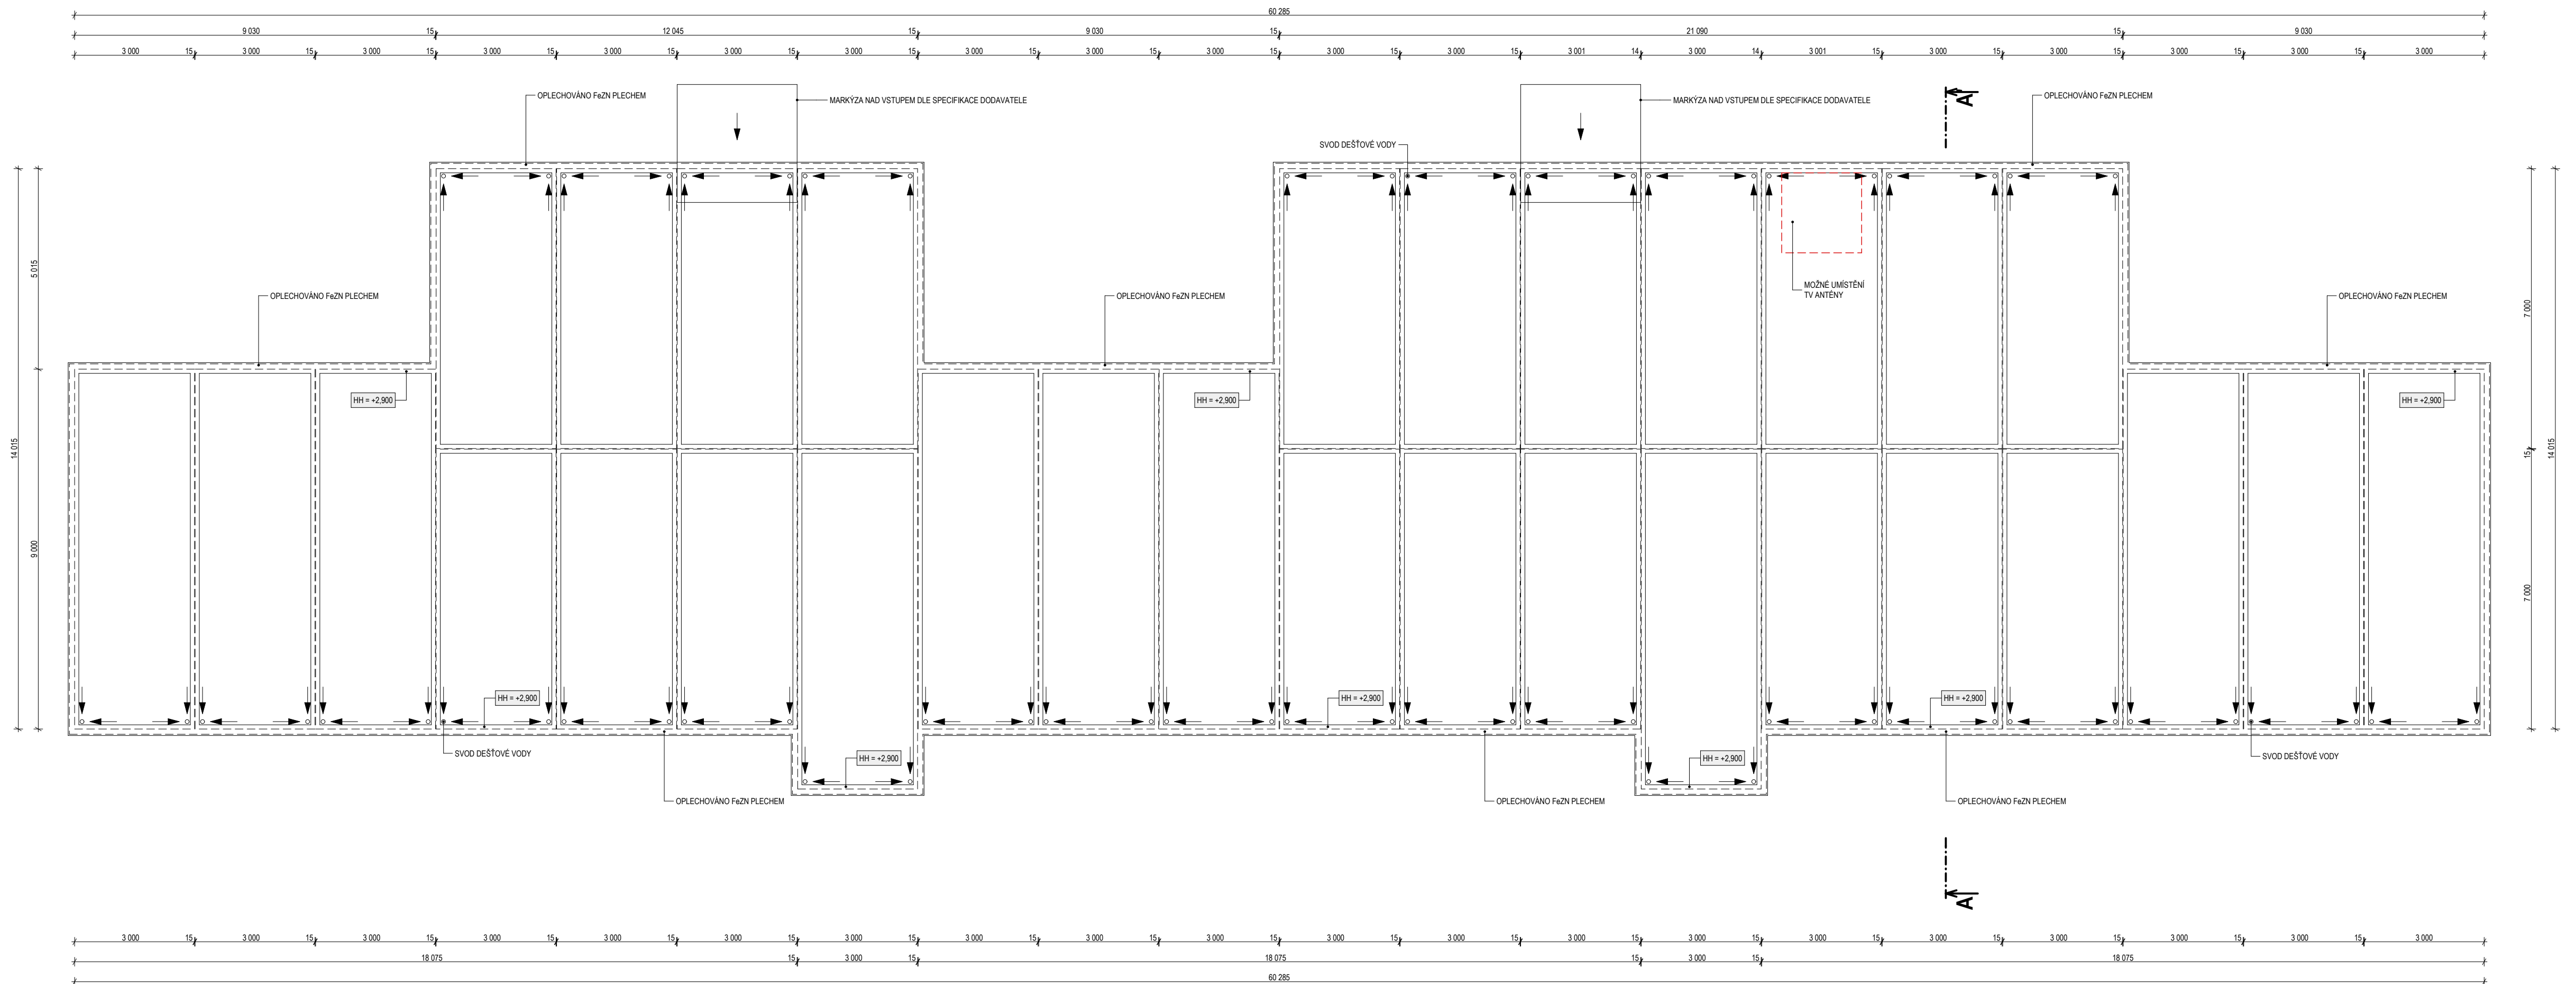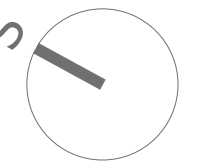

±0,000 = 434,90 B.p.v.




AGE project AGE project, s.r.o. JECNA 39a, 120 00 PRAHA 2 www.ageproject.cz ageproject@ageproject.cz		INVESTOR: Obec Dříteň Dříteň 152, 373 51 Dříteň TEL: 387 951 121	
VYPRACOVAL: AGE project ODPOVĚDNÝ PROJEKTANT: Ing. Petr Přihoda		STAVEBNÍ ÚŘAD: Hluboká nad Vltavou OBVODNÍ ÚŘAD: Dříteň	
MATEŘSKÁ ŠKOLA DŘÍTEŇ parc.č.137/1 a 130/1, k.ú. Dříteň 633135		Č. PROJEKTU: A075 MĚŘÍTKO: 1:100 DATUM: 04/2012 STUPĚN: DUR+DSP ČÁST: STAVEBNÍ	Č. VÝKRESU: F.1.1.04 Č. KOPIE:
OBSAH: STŘECHA			

POZNÁMKA:
Kóty jsou vztaženy k nosné konstrukci modulů.


POHLED JIHOZÁPADNÍ




POHLED SEVEROVÝCHODNÍ

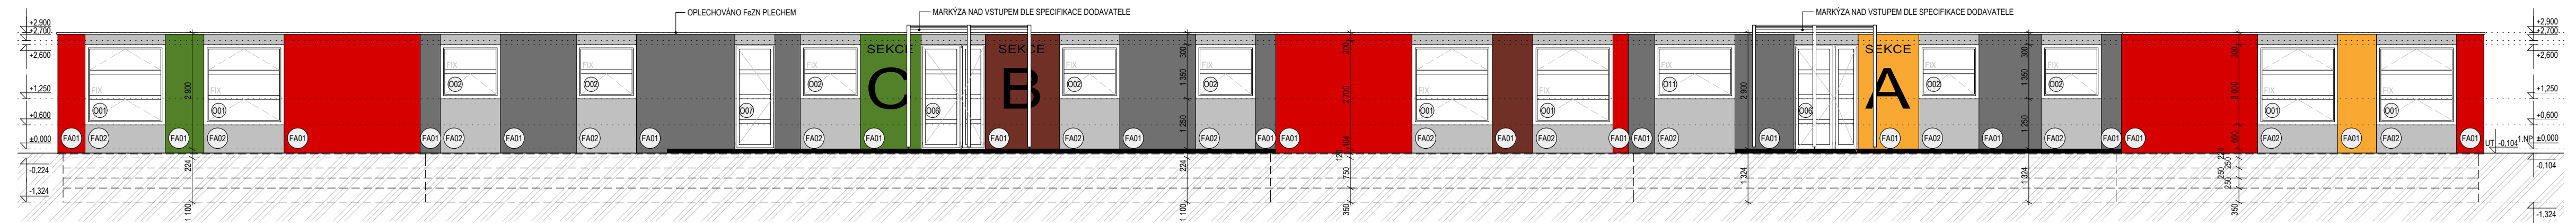

POHLED JIHOVÝCHODNÍ

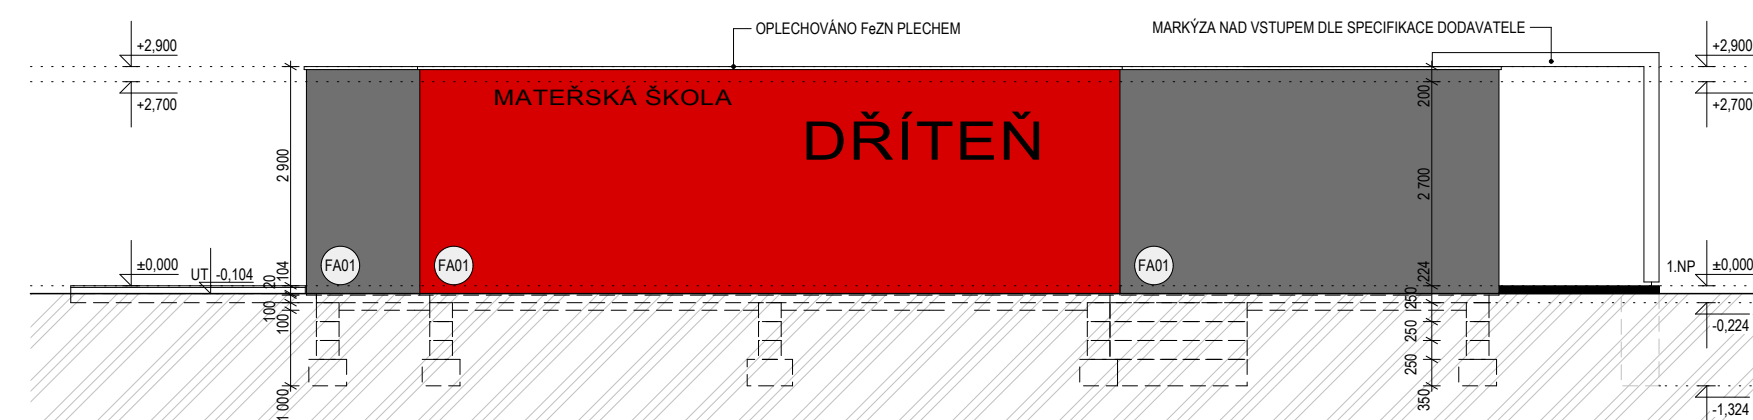

POHLED SEVEROZÁPADNÍ

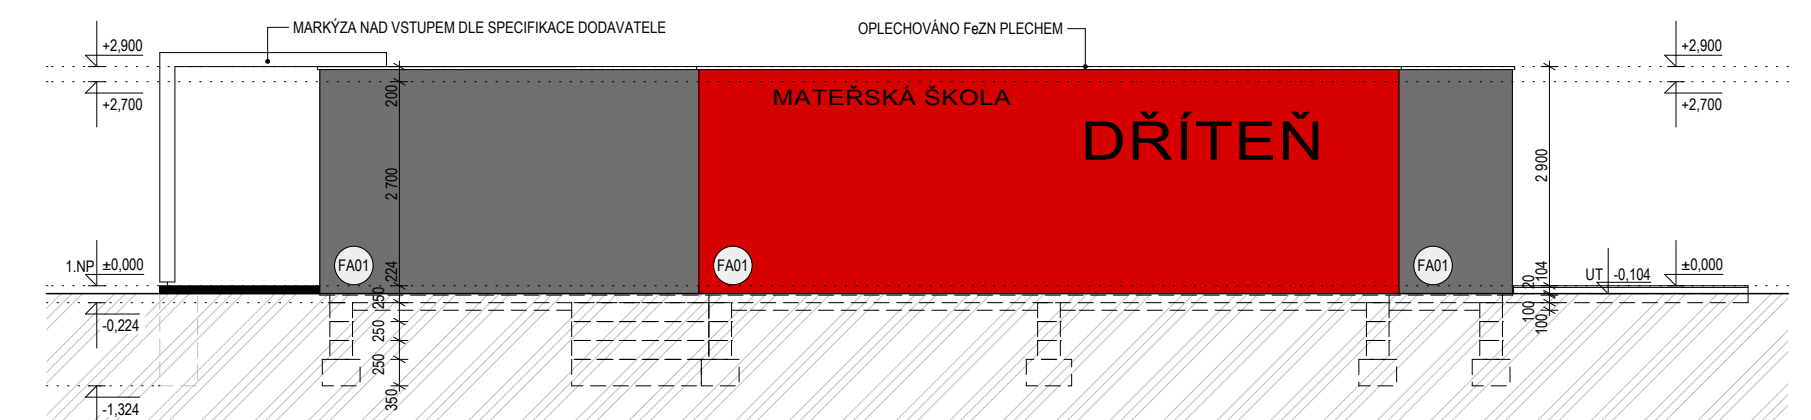

LEGENDA:

- OMÍTKA V ODSŤINU ČERVENÉ
- OMÍTKA V ODSŤINU SVĚTLÉ ŠEDÉ
- OMÍTKA V ODSŤINU ŽLUTOORANŽOVÉ
- OMÍTKA V ODSŤINU TMAVÉ ŠEDÉ
- OMÍTKA V ODSŤINU HNĚDÉ
- OMÍTKA V ODSŤINU ZELENÉ
- PLASTOVÁ OKNA; EXTERIÉR I INTERIÉR: FÓLIE BÍLÁ

±0,000 = 434,90 B.p.v.



GENERÁLNÍ PROJEKTANT: AGE project AGE project, s.r.o. JECNA 39a, 120 00 PRAHA 2 www.ageproject.cz ageproject@ageproject.cz		INVESTOR: Obec Dříteň Dříteň 152, 373 51 Dříteň TEL: 381 991 121	
VYPRACOVAL: AGE project		STAVEBNÍ ÚŘAD: Hluboká nad Vltavou	
ODPOVĚDNÝ PROJEKTANT: Ing. Petr Přihoda		OBVODNÍ ÚŘAD: Dříteň	
AKCE: MATEŘSKÁ ŠKOLA DŘÍTEŇ parc.č.137/1 a 130/1, k.ú. Dříteň 633135		Č. PROJEKTU: A075	
		MĚŘÍTKO: 1:100	
		DATUM: 04/2012	
		STUPĚN: DUR+DSP	
		ČÁST: STAVEBNÍ	
OBSAH: POHLEDY		Č. VÝKRESU: F.1.1.06	
		Č. KOPIE:	



±0,000 = 434,90 B.p.v.

GENERÁLNÍ PROJEKTANT : AGE project AGE project, s.r.o. JEČNÁ 39a, 120 00 PRAHA 2 www.ageproject.cz ageproject@ageproject.cz		INVESTOR: Obec Dříteň Dříteň 152, 373 51 Dříteň TEL: 387 991 121	
VYPRACOVAL : AGE project		STAVEBNÍ ÚŘAD : Hluboká nad Vltavou	
ODPOVĚDNÝ PROJEKTANT : Ing. Petr Příhoda		OBVODNÍ ÚŘAD : Dříteň	
AKCE :		Č. PROJEKTU : A075	
MATEŘSKÁ ŠKOLA DŘÍTEŇ parc.č.137/1 a 130/1, k.ú. Dříteň 633135		MĚŘÍTKO : 1:10, 1:5,41	
OBSAH :		DATUM : 04/2012	
VIZUALIZACE		STUPĚŇ : DUR+DSP	
		ČÁST : STAVEBNÍ	
		Č. VÝKRESU : Č. KOPIE :	
		F.1.1.07	