

POHLED JIŽNÍ




POHLED SEVERNÍ







POHLED ZÁPADNÍ

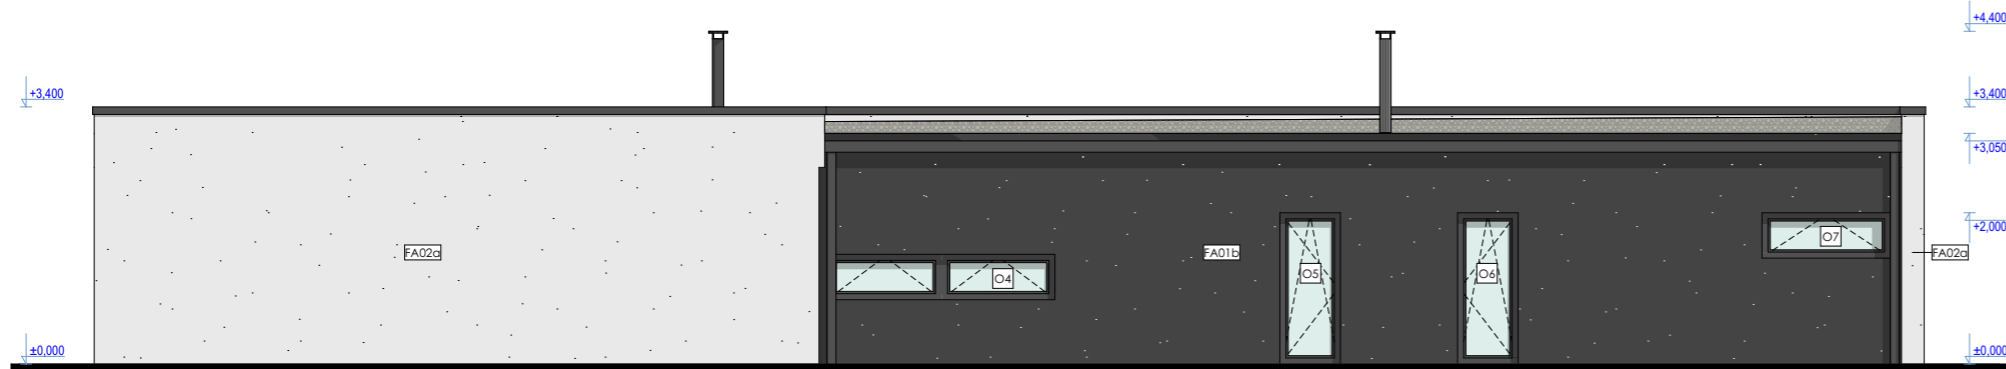

POHLED VÝCHODNÍ

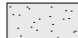

LEGENDA

-  TENKOVRSŤVÁ PROBARVENÁ OMÍTKA - BÍLOŠEDÉ BARVY
-  TENKOVRSŤVÁ PROBARVENÁ OMÍTKA - ŠEDÉ BARVY
-  KLEMPÍŘSKÉ A ZÁMEČNICKÉ PRVKY - ODSTÍN STŘEDNĚ ŠEDÁ
-  TRUHLÁŘSKÉ PRVKY - DŘEVĚNÉ POSUVNÉ PANEĽY

±0,000 = 418,195 B.p.v.

Č. REVIZE	DATUM VYSTAVENÍ	POPIS

INVESTOR (STAVEBNÍK):
Mgr. Marie Theerová
 Riegrova 2610/6b České Budějovice 370 01

GENERÁLNÍ PROJEKTANT:
AGE project, s.r.o.
 Ječná 243/39a, Praha 2, 120 00
 Plzeňská 2761/313, Praha 13, 155 00
 www.ageproject.cz
 ageproject@ageproject.cz

ZPRACOVATEL ČÁSTI:
 AGE project

ODPOVĚDNÝ PROJEKTANT:
 Ing. Milan Mlada

AKCE:

RODINNÝ DŮM VČELNÁ

parc.č. 705/18
 k.ú. 777382
 obec: Včelná

STUPEŇ: DUR + DSP
 Č. PROJEKTU: A127 DATUM: 06/2015

OBJEKT:
SO.01 RD VČELNÁ

ČÁST: ARCHITEKTONICKO-STAVEBNÍ ŘEŠENÍ

OBSAH: **POHLEDY** MĚŘITKO: M 1:100
 Č. KOPIE:

Č. DOKUMENTU:

D.1	SO.01	1	ASR	4	01	0
ČÁST DOK.	OBJEKT	Č. PROFESE	KÓD PROFESE	SK. VÝKRESU	Č. VÝKRESU	Č. REVIZE