



POHLED VÝCHODNÍ

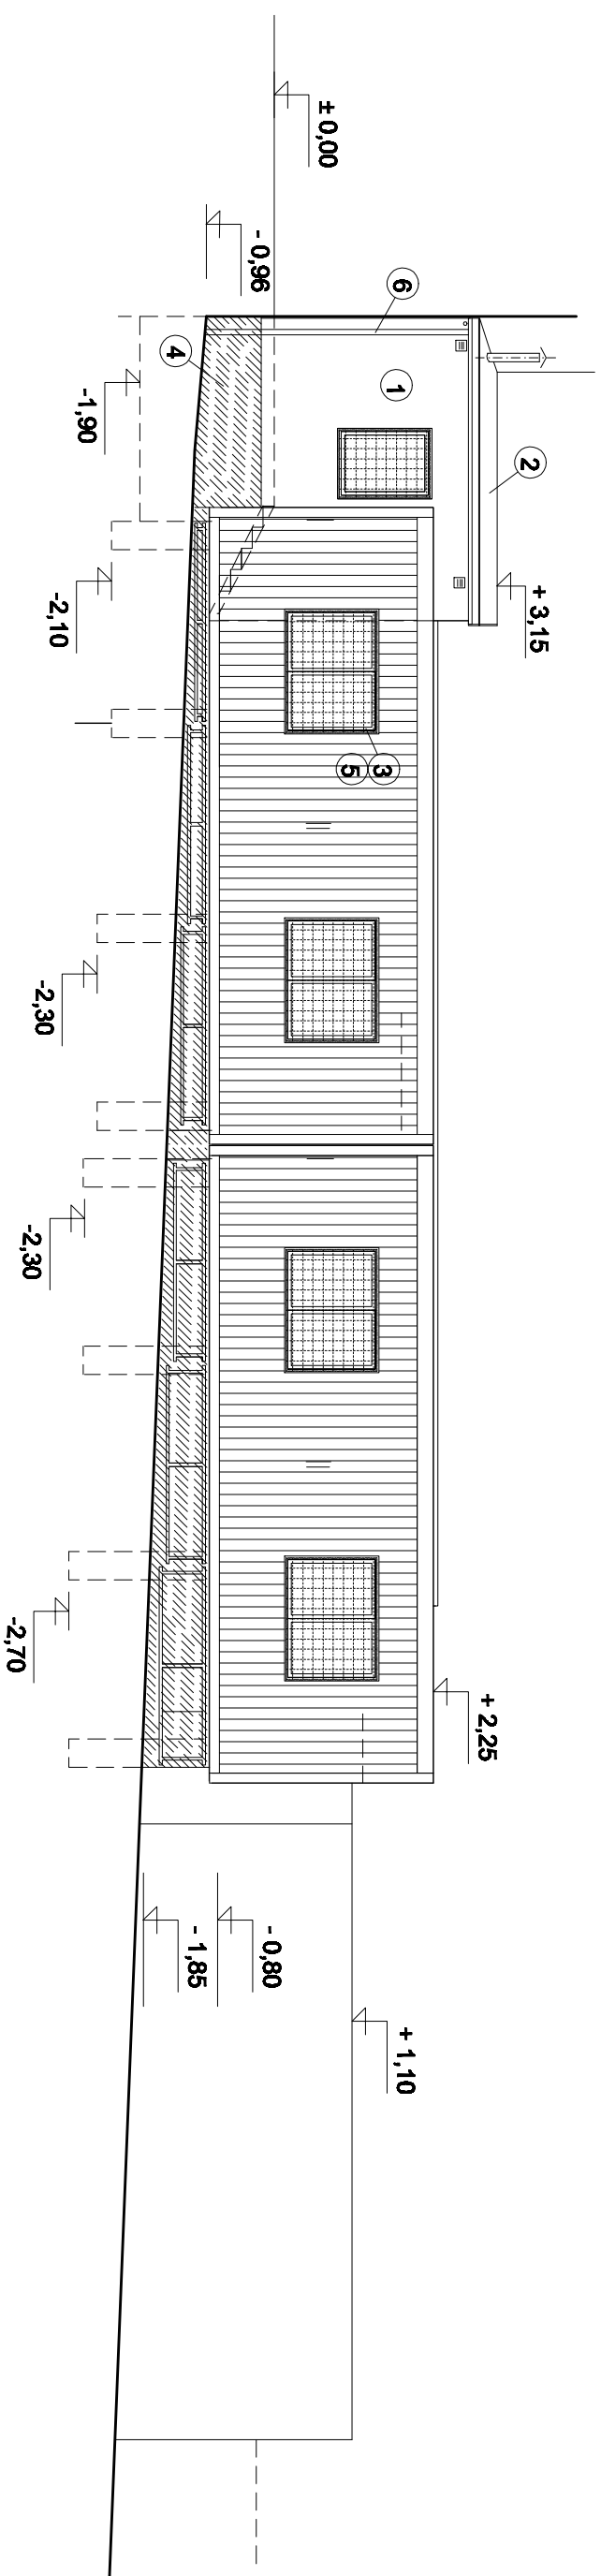


POHLED SEVERNÍ

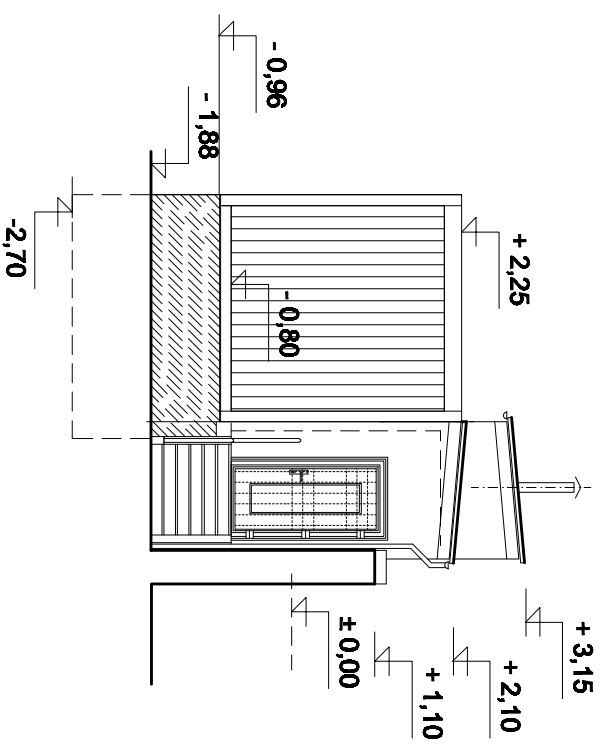

LEGENDA - BAREVNOST :

- ① OMÍTKA - ŠEDÁ
- ② STŘEŠNÍ KRYTINA - SVĚTLÉ ŠEDÁ POZINK.
- ③ VÝPLNĚ OTVORY - PLAST BÍLÁ
- ④ SOKL - TMAVĚ ŠEDĚ
- ⑤ MŘÍŽE - SVĚTLÉ ŠEDÝ POZINK.
- ⑥ KLEMPÍŘSKÉ VÝROBKY - SVĚTLÉ ŠEDÁ POZINK.

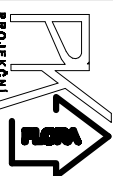 PK FLORA projektová kancelář		Kancelář, s.r.l.: Vavrošská 128, Praha 3 Kancelář : nám. Jihoz. Poutní 12, Praha 3 Tel/fax : 267017498, mobil 603 685 282 E-mail: info@pkflora.cz	
		Vedoucí proj.: Ing. Jitka Jarošová	Vypracoval: Ing. Zuzana Jarošová
Podpis:	Podpis:	Formát: 3 A4	
Objednatel: KŘ policie Středočeského kraje, Na Baních 1535, Praha 5		Stupeň: DPS	
Stavba: Administrativní objekt z obytných kontejnerů OO PČR Říčany - Masarykovo nám., č.p. 56, Říčany, parc.č.20, k.ú. Říčany u Prahy		Datum: srpen 2013	
Část: D.1.1 Stavební řešení		Měřítko:	Č. výkresu:
Obsah výkresu: POHLEDY		1 : 100	9