




POHLED SEVEROZÁPADNÍ

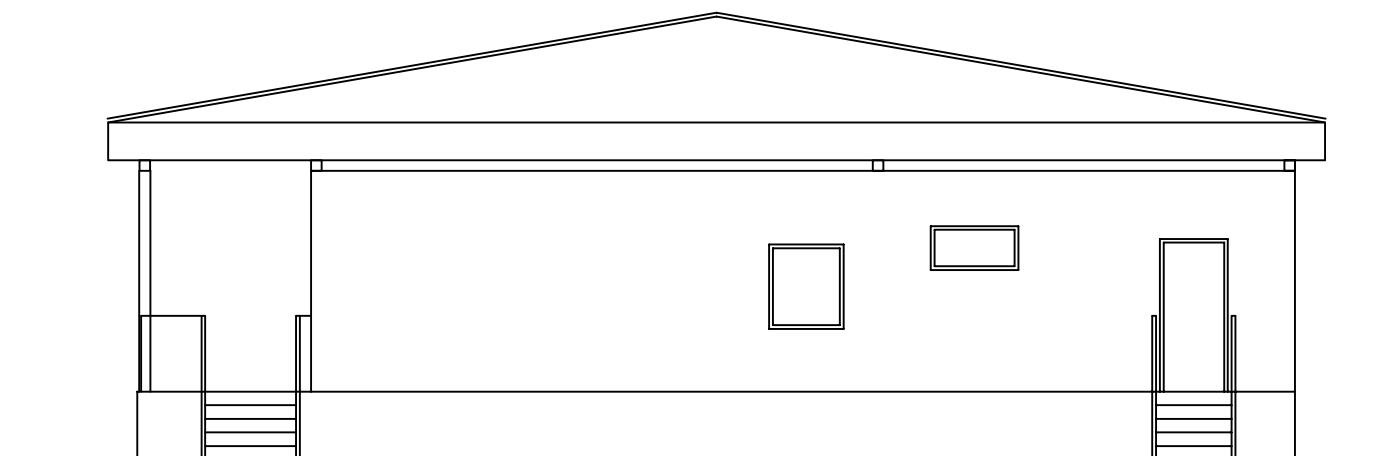

POHLED JIHOVÝCHODNÍ

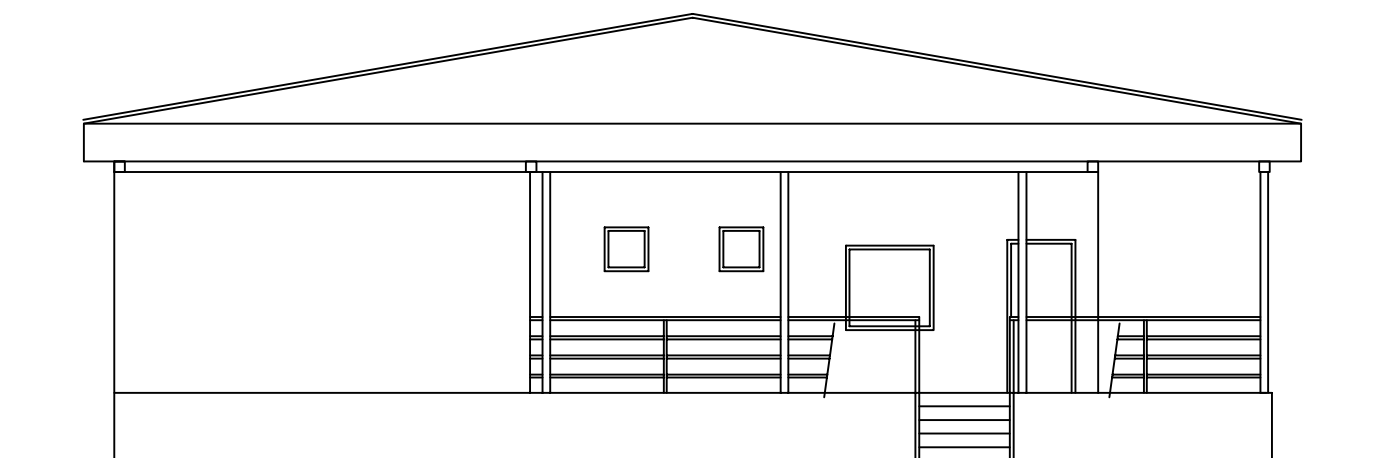

		PROJEKT	V Zahrádkách 1536/8	T: 325 514 626
		spol.s r.o.	288 02 NYMBURK	E-mail:kroupa@kmprojekt.cz
PROJEKTANT	ING. J. KROUPA			
VYPRACOVAL	D. SOUČKOVÁ			
MÍSTO STAVBY :	MILOVICE			
INVESTOR :	MĚSTO MILOVICE	DATUM: 08/2014	Č.PARE	
AKCE: VÝSTAVBA KABIN NA FOTBALOVÉM STADIONU STAVEBNÍ ŘEŠENÍ		Č.ZAK.: 14-26		
		MĚŘÍTKO: 1:100		
		Č.VÝKRESU		
OBSAH: POHLED SEVEROZÁPADNÍ A JIHOVÝCHODNÍ		7		