


LEGENDA:

— OMÍTKA — BARVA SV.ŠEDÁ

— PLECH. OBKLAD — BARVY RAL


POHLED JIŽNÍ

NÁVRHOVANÝ OBJEKT | STÁVAJÍCÍ OBJEKT

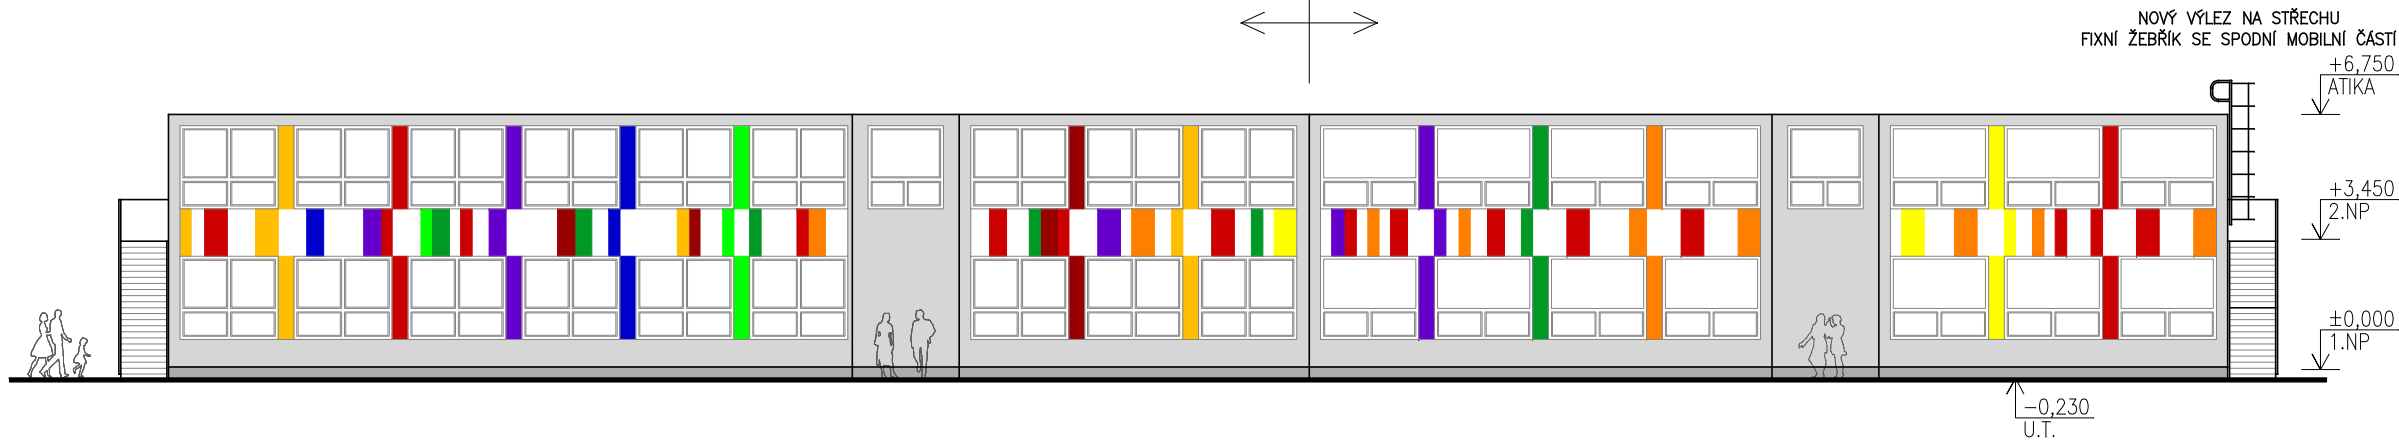

POHLED SEVERNÍ

STÁVAJÍCÍ OBJEKT | NÁVRHOVANÝ OBJEKT

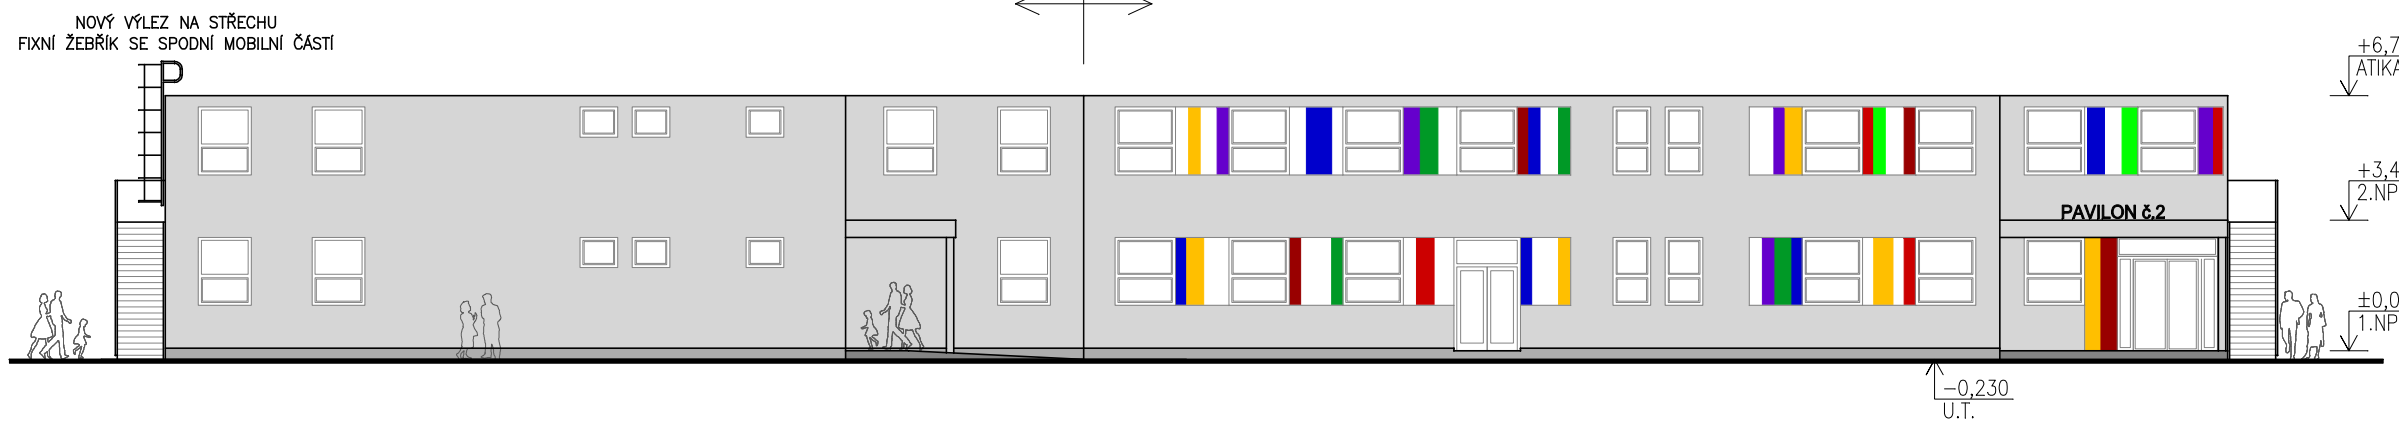

STAVBA:

PŘÍSTAVBA PAVILONU ZŠ JANDUSŮ
NÁMĚSTÍ BRATŘÍ JANDUSŮ 2/38
K.Ú. UHRŇÍNĚVES, parc.č. 21/5, 21/7, 21/9

INVESTOR:

MČ Praha 22
NOVÉ NÁMĚSTÍ 1250
104 00 PRAHA – UHŘÍNĚVES
IČ: 002 40 915



UŽIVATEL:

ZŠ BRATŘÍ JANDUSŮ
NÁM. BRÍ JANDUSŮ 2/38
104 00 PRAHA 22
IČ: 629 33 540



ZPRACOVATEL PD:

ATELIER AXON
BUBENSKÁ 1, PRAHA 7
IČ: 688 84 931
www.atelierAXON.cz



ZODP.PROJEKTANT:

ING. MAREK RICHTERA
+420 737 748 835
richtera@atelierAXON.cz

STUPEŇ PD:

DŮR + DSP + DVZ + DPS

ČÁST PD:

D: DOKUMENTACE STAVBY
D.1: ARCHITEKTONICKO-STAVEBNÍ ŘEŠENÍ

NÁZEV PŘÍLOHY:

POHLEDY CELKOVÉ

AUTORIZACE:

MĚŘÍTKO: 1:200

FORMÁT: 2xA4

DATUM: 30.9.2014

REVIZE: –

Č.PARÉ: –

Č.PŘÍLOHY: D.1.08

0m 5m 10m 15m 20m 30m 40m