



POHLED JIHOZÁPADNÍ

M 1 : 75

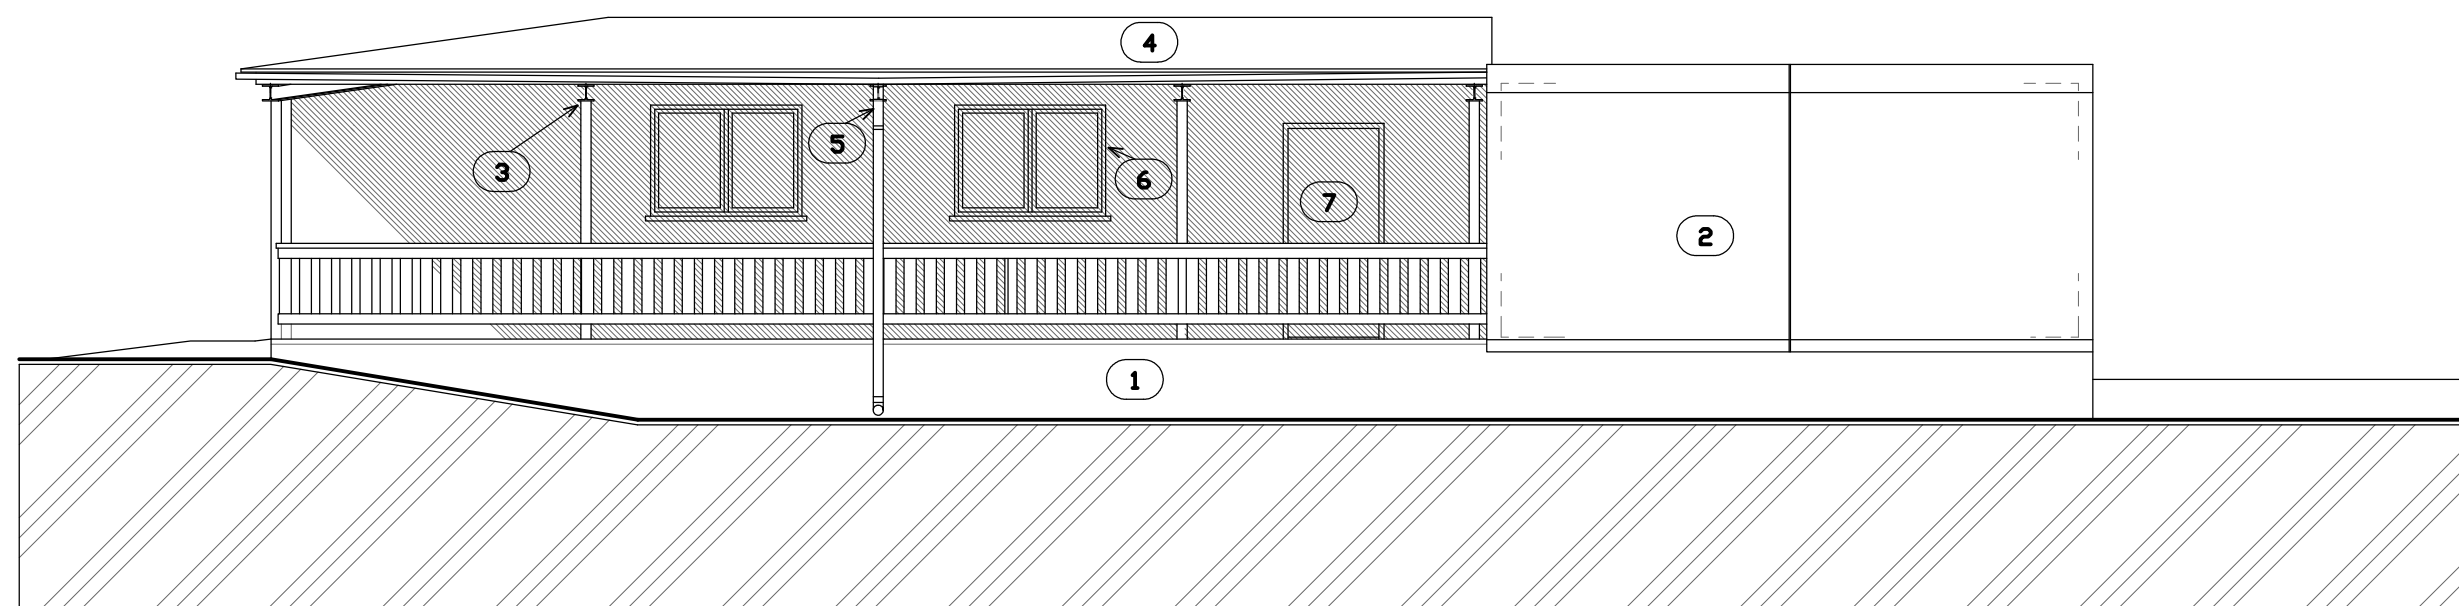

LEGENDA

- | | |
|---|---|
| 1 BETONOVÝ SOKL S ÚPRAVOU POHLEDOVÉHO BETONU
V ODSÍNU SVĚTLE ŠEDÉ | 4 FALCOVANÁ PLECHOVÁ KRYTINA
S NÁTĚREM V ODSÍNU HNĚDÉ |
| 2 OBVODOVÝ PLÁŠŤ BUNĚK
V ODSÍNU SVĚTLE OKROVÉ | 5 OPLECHOVÁNÍ A ŽLABY SE SVODY S NÁTĚREM
V ODSÍNU HNĚDÉ |
| 3 OCELOVÉ KONSTRUKCE S NÁTĚREM BARVOU
V ODSÍNU HNĚDÉ | 6 PLASTOVÁ OKNA S ÚPAVOU VNĚJŠÍ STRANY
V ODSÍNU SVĚTLE HNĚDÉ |
| | 7 DŘEVĚNÉ DVEŘE S NÁTĚREM VNĚJŠÍ STRANY
V ODSÍNU SVĚTLE HNĚDÉ |

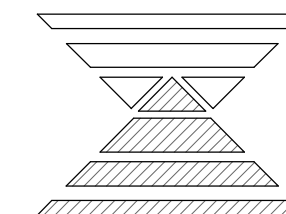

PROJEKTA
V.O.S.

IČO 60935308

541 01 TRUTNOV
Na Struze 30
tel. 499817289

INVESTOR : TJ JISKRA BOHUSLAVICE n/Ú
BOHUSLAVICE 1, TRUTNOV 3

NÁZEV AKCE :

**VÝSTAVBA ŠATEN
FOTBALOVÉHO KLUBU
BOHUSLAVICE**

OBJEKT :

NOVOSTAVBA OBJEKTU ŠATEN

NÁZEV VÝKRESU :

POHLED JIHOZÁPADNÍ
ZMĚNA STAVBY 12/2013

MÍSTO STAVBY :

TRUTNOV, BOHUSLAVICE PARCELA ČÍSLO 127/1

MĚSTSKÝ ÚŘAD :

TRUTNOV

KRAJ :

KRÁLOVÉHRADECKÝ

PROJEKT VYPRACOVAL :

Ing RÁZEK Miloslav

AUTORIZOVANÝ PROJEKTANT :

Ing RÁZEK Miloslav

DATUM VYPRACOVÁNÍ :

12 / 2013

DRUH PROJEKTU :

PRO STAVEBNÍ ŘÍZENÍ

ZAKÁZKOVÉ ČÍSLO :

02 / 11

MĚŘÍTKO :

1 : 75

VÝKRES ČÍSLO :

F.1.1.2.d/2