POHLEDY 1:50

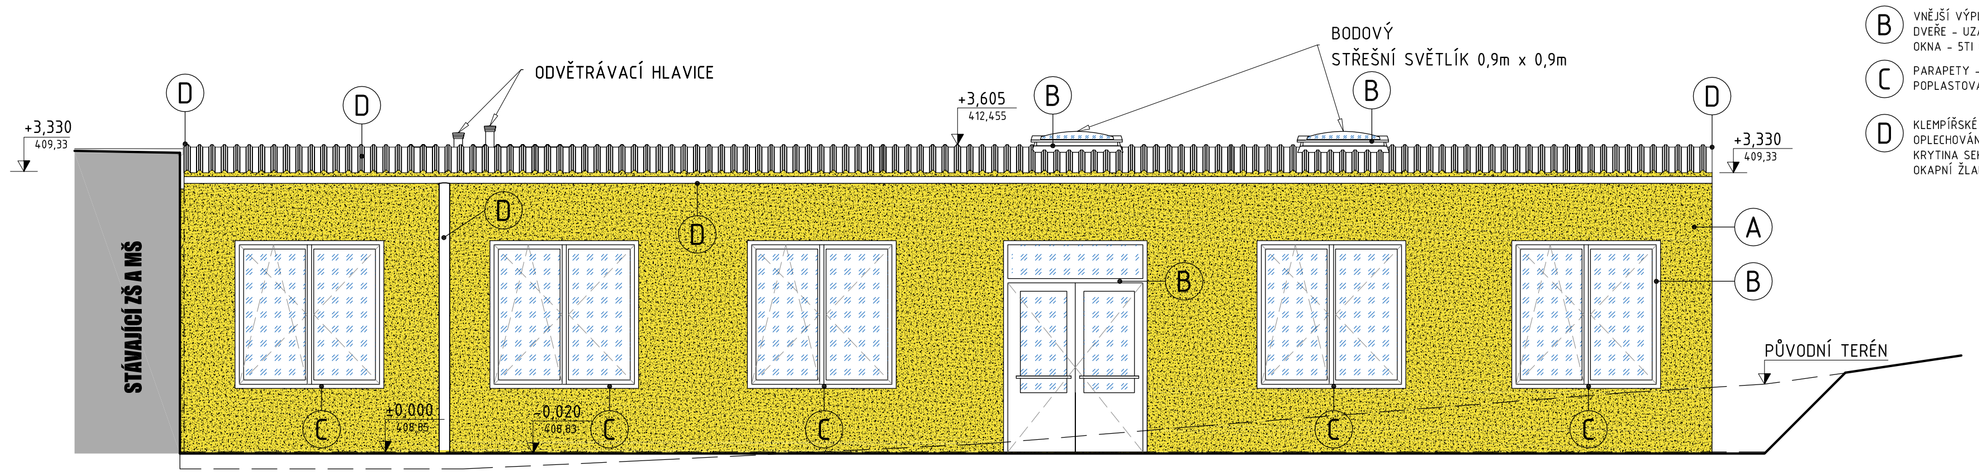

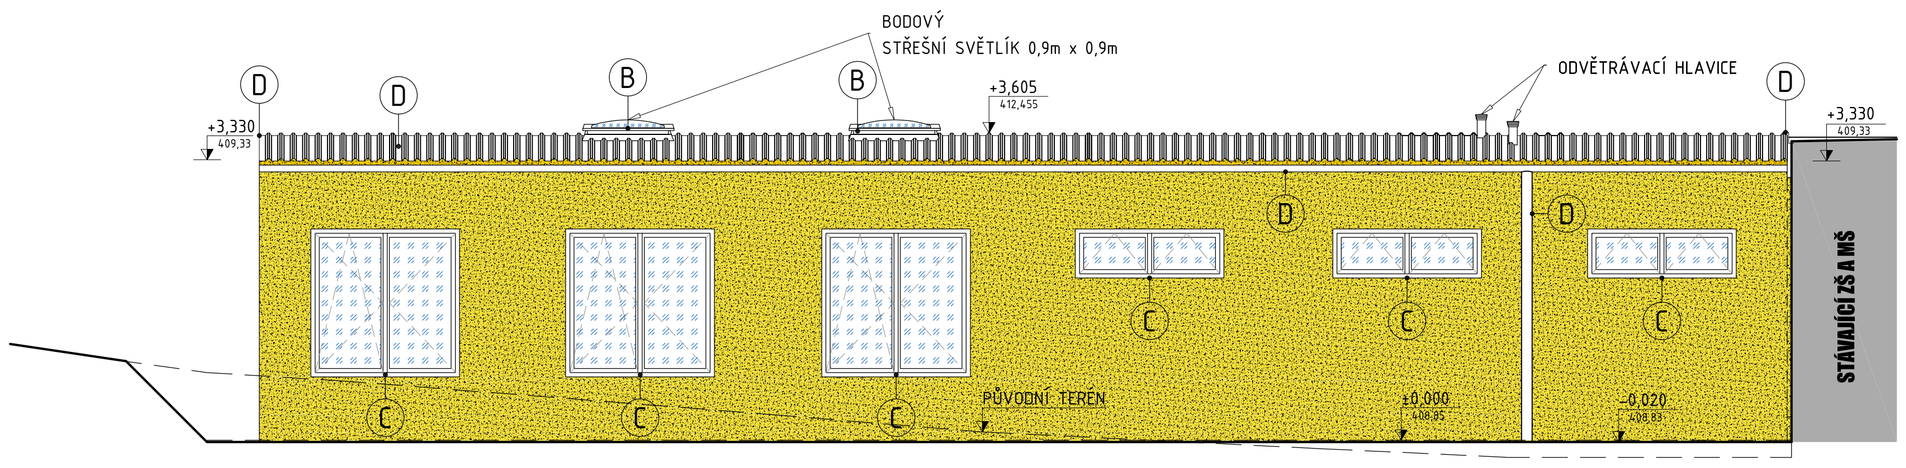

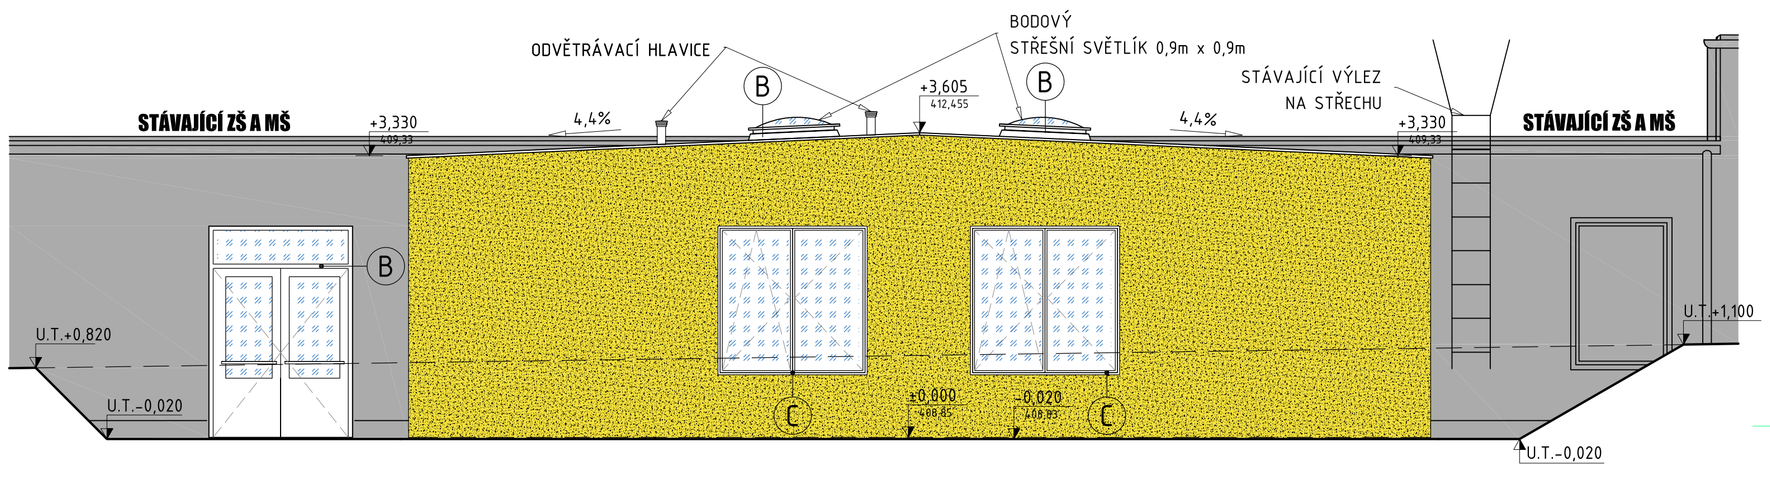

LEGENDA:

- **A** FASÁDA - PASTELOVÁ ŽLUTÁ
  SILIKONOVÁ JEDNOVRSTVÁ OMÍTKA, ZRNITOST TL.2MM
- **B** VNĚJŠÍ VÝPLNĚ OTVORŮ - BARVA HNĚDÁ
  DVEŘE - UZAVŘENÝ HLINÍKOVÝ PROFIL
  OKNA - 5TI ČI 6TI KOMOROVÝ PLASTOVÝ PROFIL
- **C** PARAPETY - BARVA HNĚDÁ
  POPLASTOVANÝ POZINKOVANÝ PLECH
- **D** KLEMPÍŘSKÉ PRVKY - BARVA ŠEDÁ ANTRACIT
  OPLECHOVÁNÍ STŘECHY - HLINÍKOVÝ PLECH, LAKOVANÝ TL.0,63MM
  KRYTINA SEKUNDÁRNÍ STŘECHY - TRAPÉZOVÝ PLECH TR 30/220
  OKAPNÍ ŽLAB, SVODOVÁ ROURA - HLINÍKOVÝ PLECH, LAKOVANÝ TL.0,63MM

POZNÁMKA

- VEŠKERÉ BAREVNOSTI A STRUKTURY BUDOU ODPOVÍDAT POVRCHŮM NA STÁVAJÍCÍM OBJEKTU

název stavby
PŘÍSTAVBA MATEŘSKÉ ŠKOLKY V JÍLOVÉM U PRAHY

místo stavby: k.ú. Jílové u Prahy, parc.č.st. 1524

investor: MĚSTO JÍLOVÉ U PRAHY, Masarykovo náměstí 194, 254 01 Jílové u Prahy

generální projektant: MILOTA Kladno, s.r.o. Hurtova 1553 272 01 Kladno CZ-61700961 www.milotacz Tel.: 312 629 202

zpracovatel

autorizace

číslo zakázky: 662

číslo zakázky zpracovatele

revize | datum

odpovědný projektant: ING. JIŘÍ OPAT

hlavní inženýr projektu: ING. JAN ROŠKOT — podpis

vypracoval: TOMÁŠ MRAČKO — podpis

kontroloval: ING. JIŘÍ OPAT — podpis

schéma

stupeň dokumentace: DOKUMENTACE PRO PROVEDENÍ STAVBY — kód: **DPS**

část: D - DOKUMENTACE OBJEKTŮ

stavební objekt: –

profesní díl: 01 - ARCHITEKTONICKO - STAVEBNÍ ŘEŠENÍ

název přílohy: **POHLEDY**

datum	měřítko	formát	paré
11/2013	1:50	6x A4	

část	stupeň	díl	příloha	revize
D.	.	.01.	07	.