




1.NP Tabulka místností						
Č. místnosti	Název místnosti	Plocha (m2)	Podlaha	Povrch zdí	Povrch stropu	Poznámka
1.01	ZÁDVEŘÍ	18,71	PD 01b	PO 01a	PO 01a	
1.02	ŠATNA DĚTÍ	11,18	PD 01b	PO 01a	PO 01a	
1.03	UMÝVÁRNA	15,48	PD 02	PO 02	PO 01a	
1.04	PRACOVNA + HERNA	104,58	PD 01b	PO 01a	PO 01a	
1.05	VÝDEJNA JIDEL	6,45	PD 01a	PO 01b	PO 01a	
1.06	ZÁZEMÍ KUCHYNĚ	8,04	PD 01a	PO 01b	PO 01a	
		<b>164,44 m2</b>				

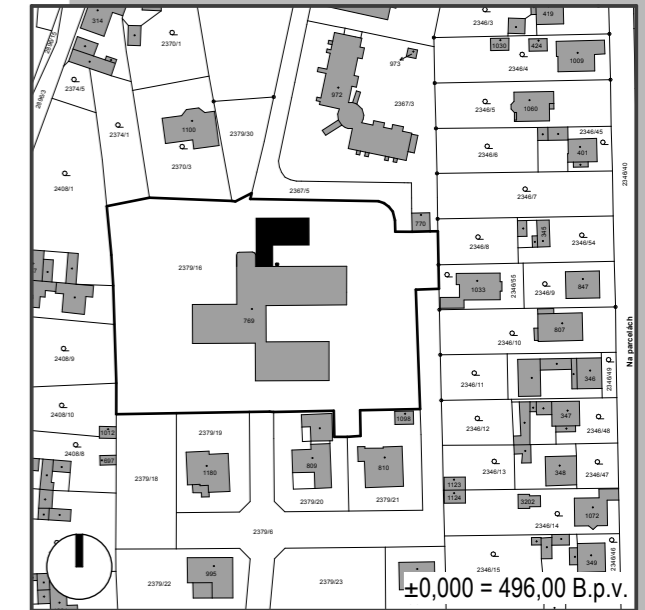

Č. REVIZE	DATUM VYSTAVENÍ	POPIS

INVESTOR (STAVEBNÍK):  
**Obec Kamenný Újezd**  
 Náměstí 220, Kamenný Újezd, 373 81,  
 www.kamenny-ujezd.cz  
 ou@kamenny-ujezd.cz  
 387 998 204

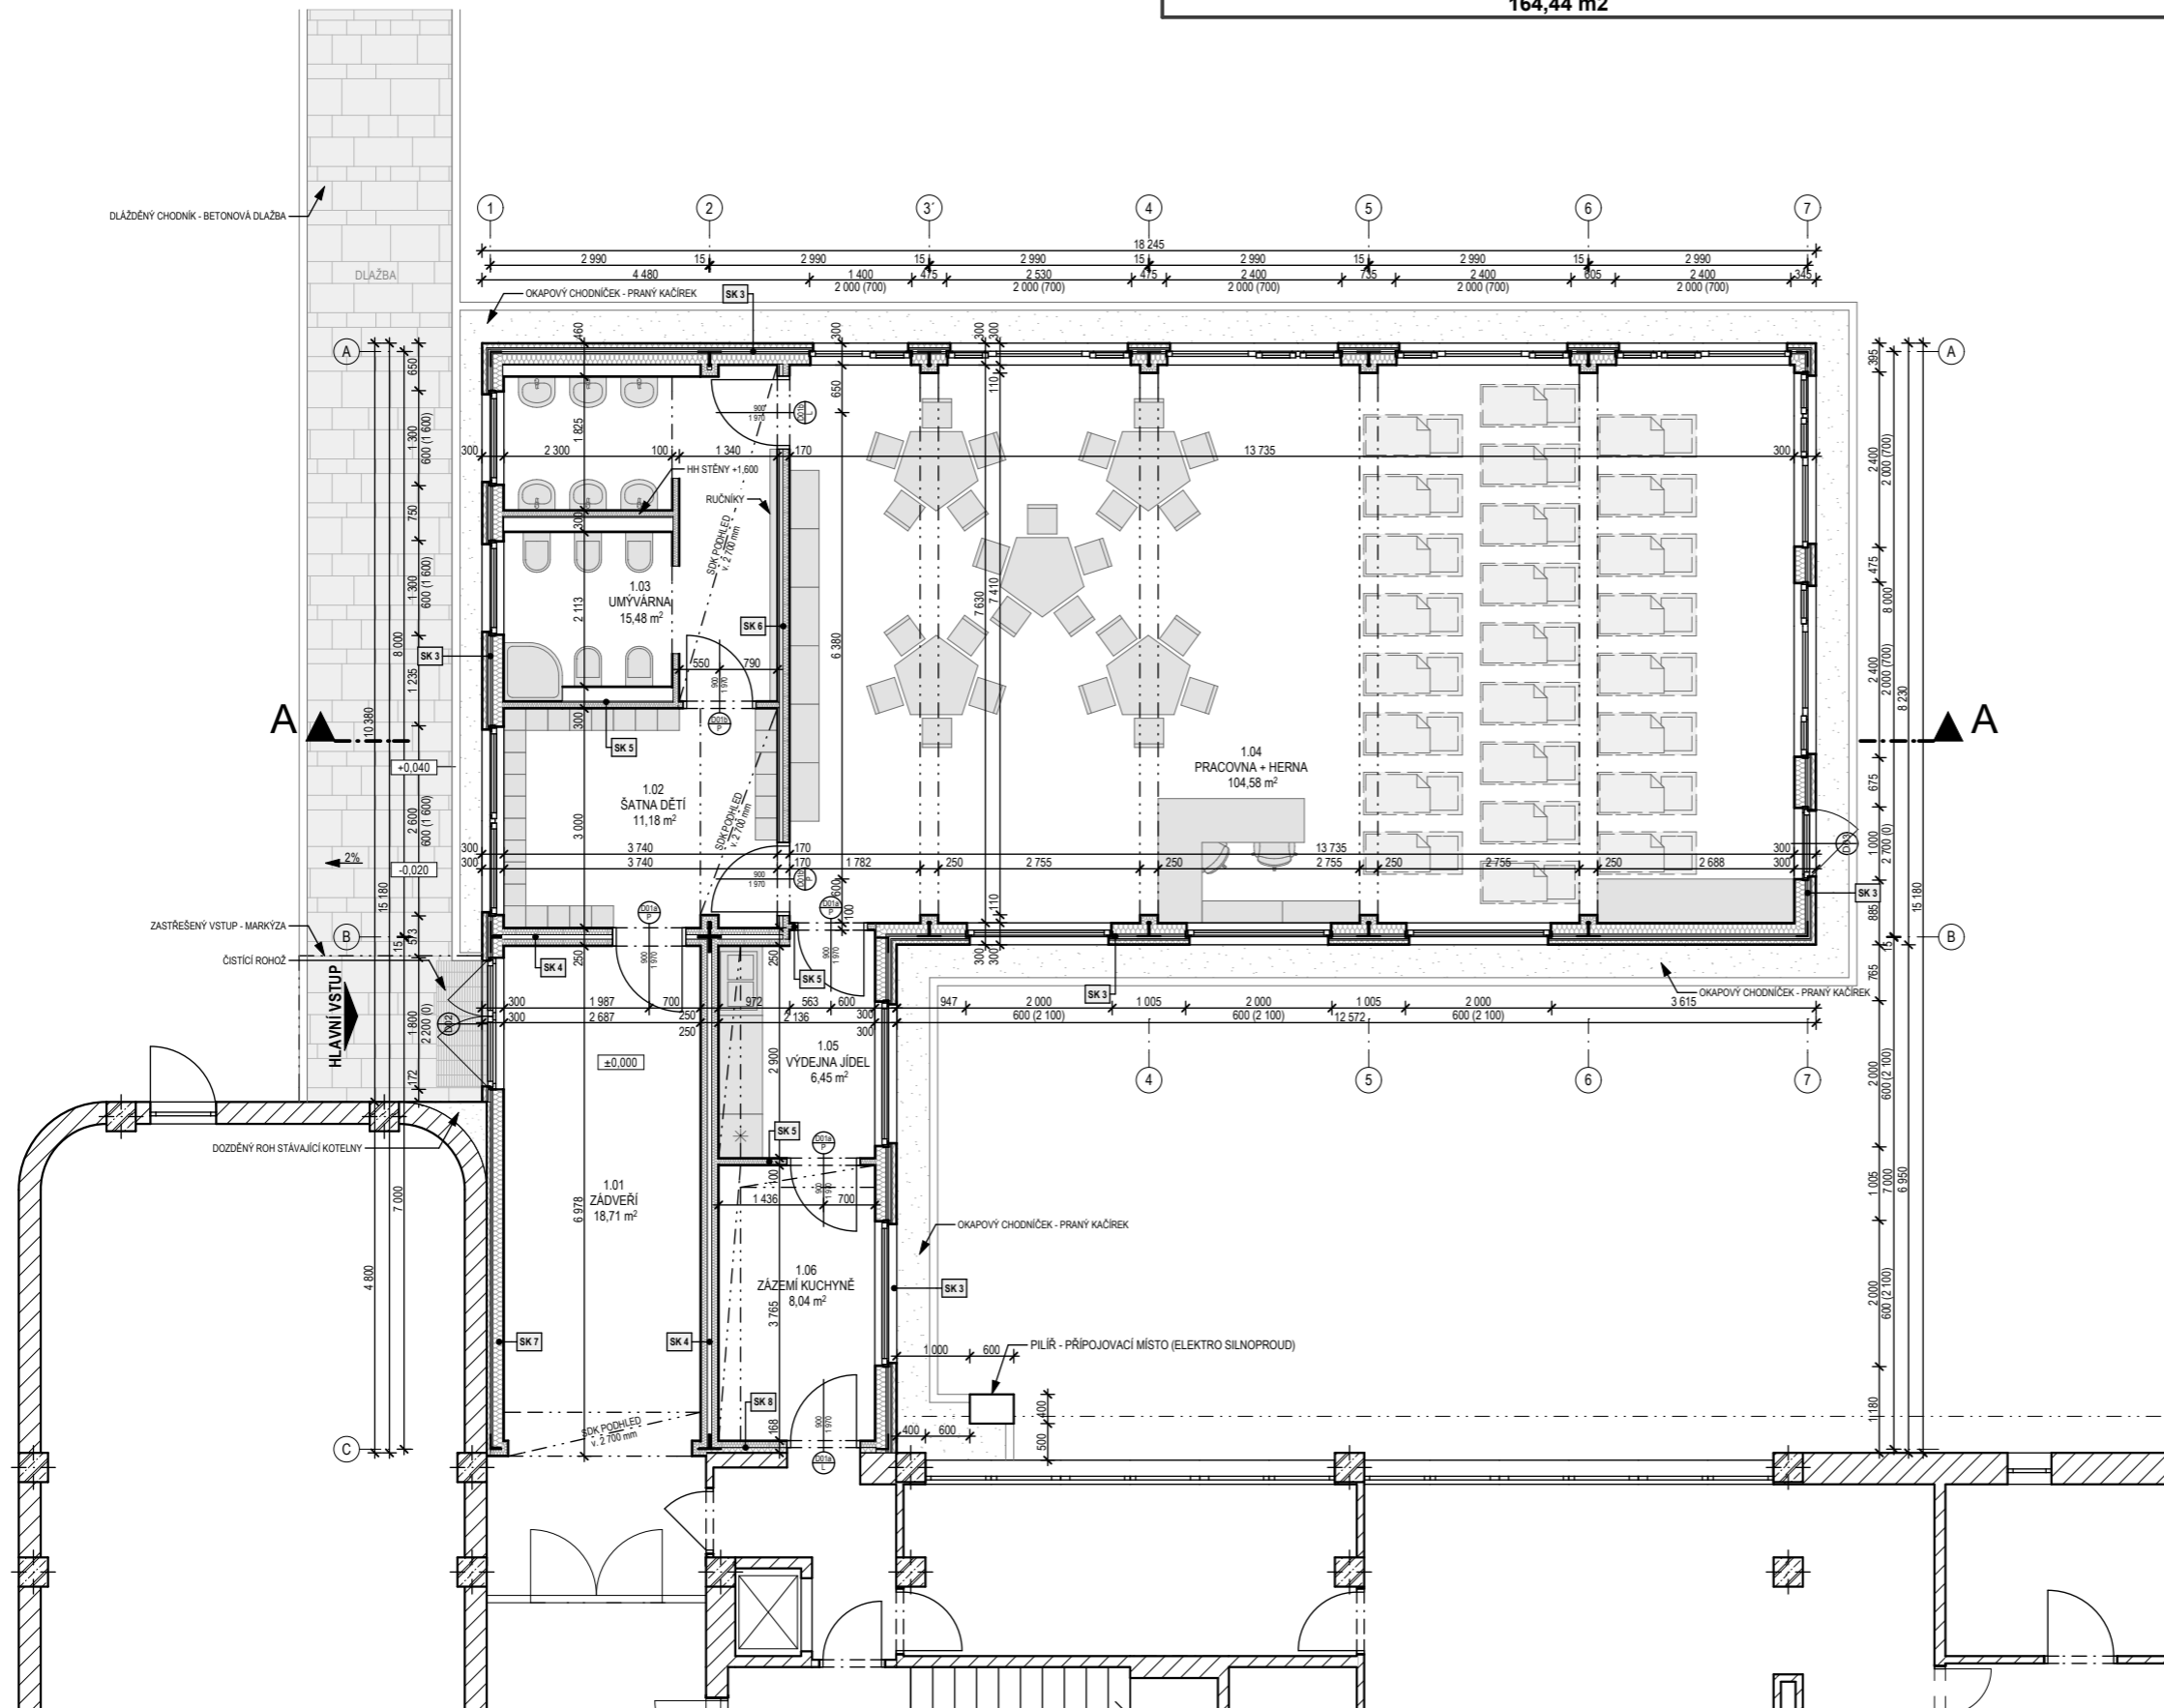

GENERÁLNÍ PROJEKTANT:  
**AGE project, s.r.o.**  
 Ječná 243/39a, Praha 2, 120 00  
 Plzeňská 2761/313, Praha 13, 155 00  
 www.ageproject.cz  
 ageproject@ageproject.cz

ZPRACOVATEL ČÁSTI:  
**AGE project**

ODPOVĚDNÝ PROJEKTANT:  
**Ing. Petr Příhoda**

AKCE:  
**MŠ KAMENNÝ ÚJEZD**  
 parc.č. 2379/16, 769  
 k.ú. Kamenný Újezd [662925]  
 obec: Kamenný Újezd

STUPEŇ: **DUR + DSP**

Č. PROJEKTU: **A096** DATUM: **06/2013**

OBJEKT:  
**SO\_01 MŠ KAMENNÝ ÚJEZD**

ČÁST: **ARCHITEKTONICKO-STAVEBNÍ ŘEŠENÍ** MĚRÍTKO: **M 1:100**

OBSAH: **PŮDORYS 1NP** Č. KOPIE:

Č. DOKUMENTU: **D.1.1.03**