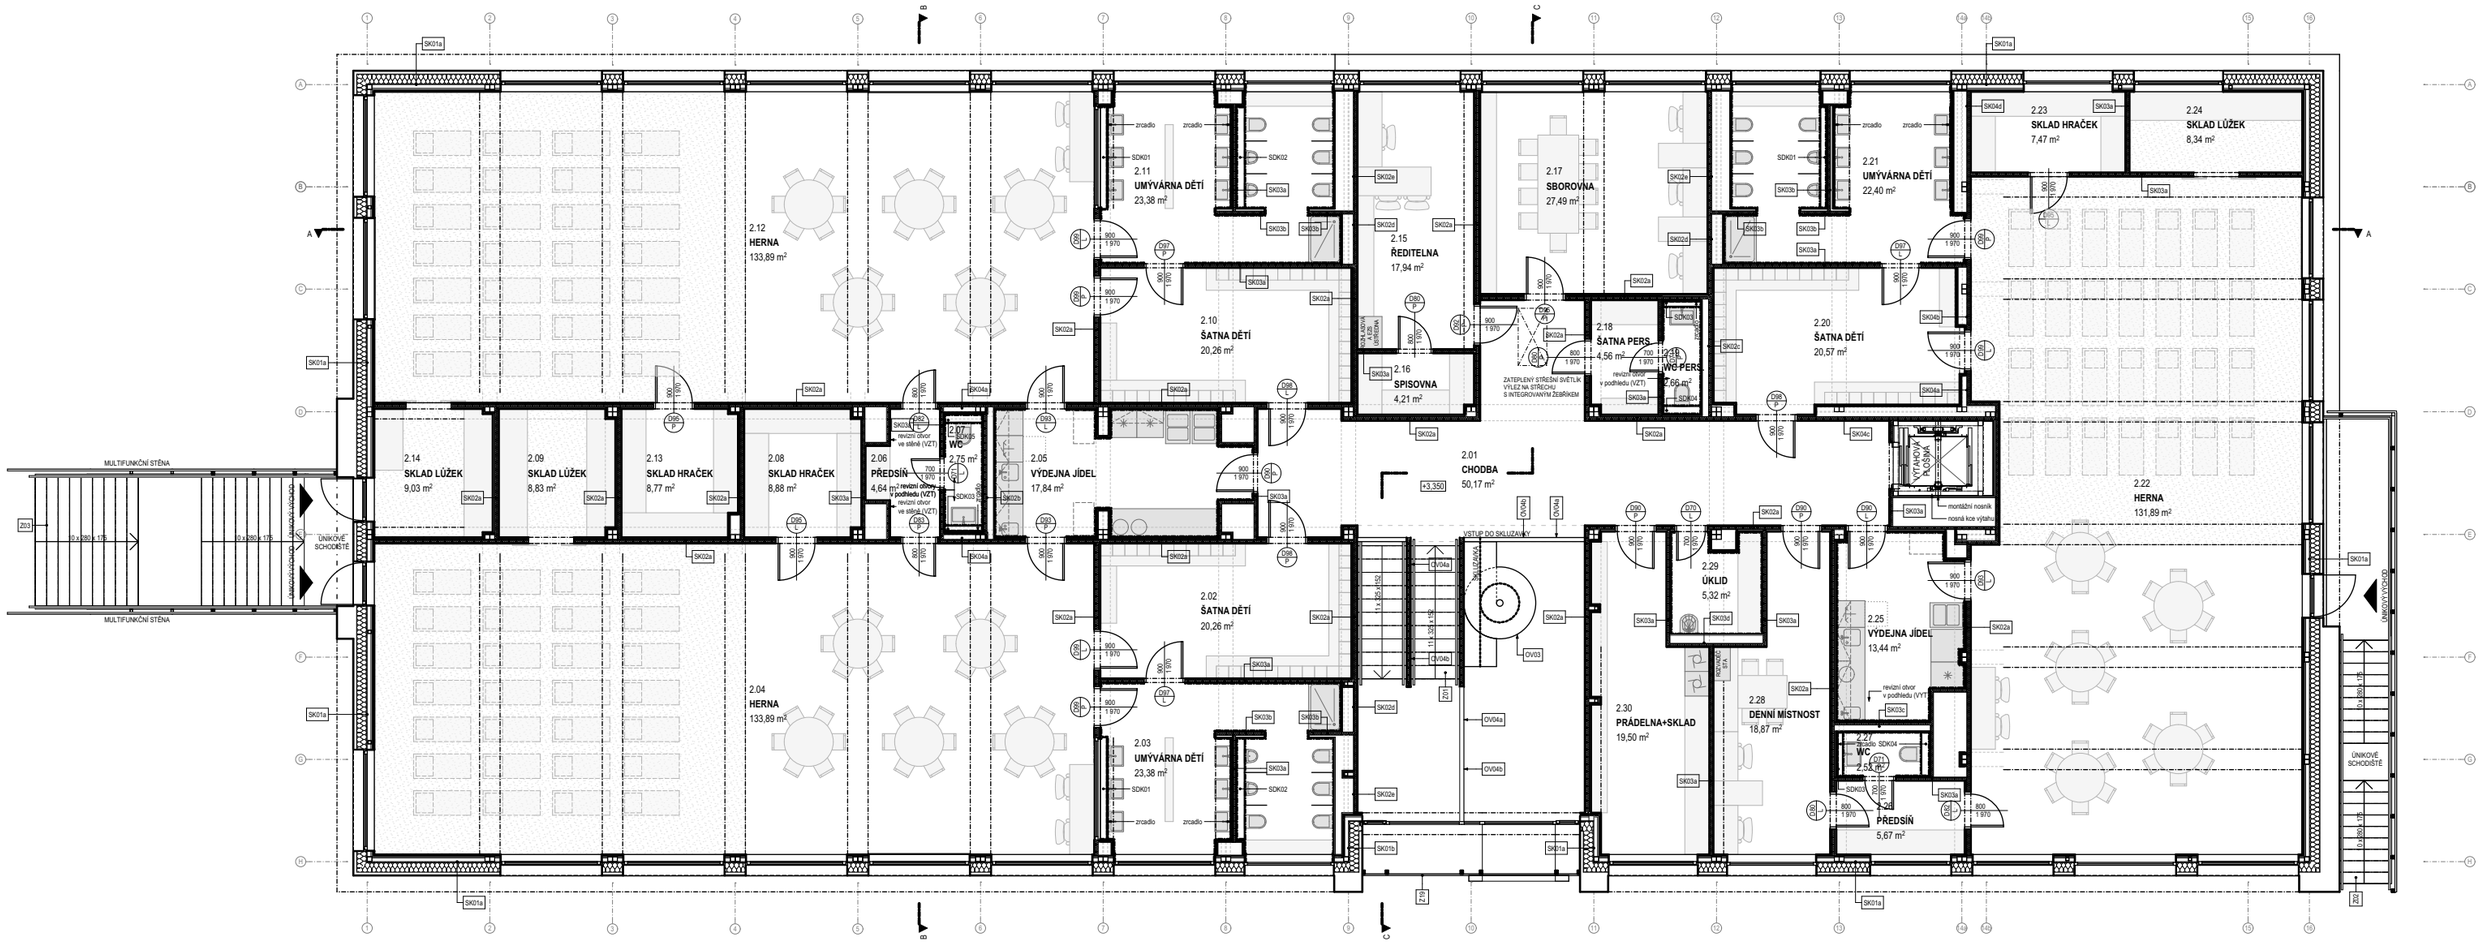PŮDORYS 2.NP
M 1:150