

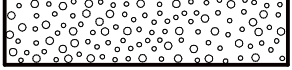

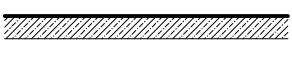
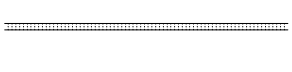



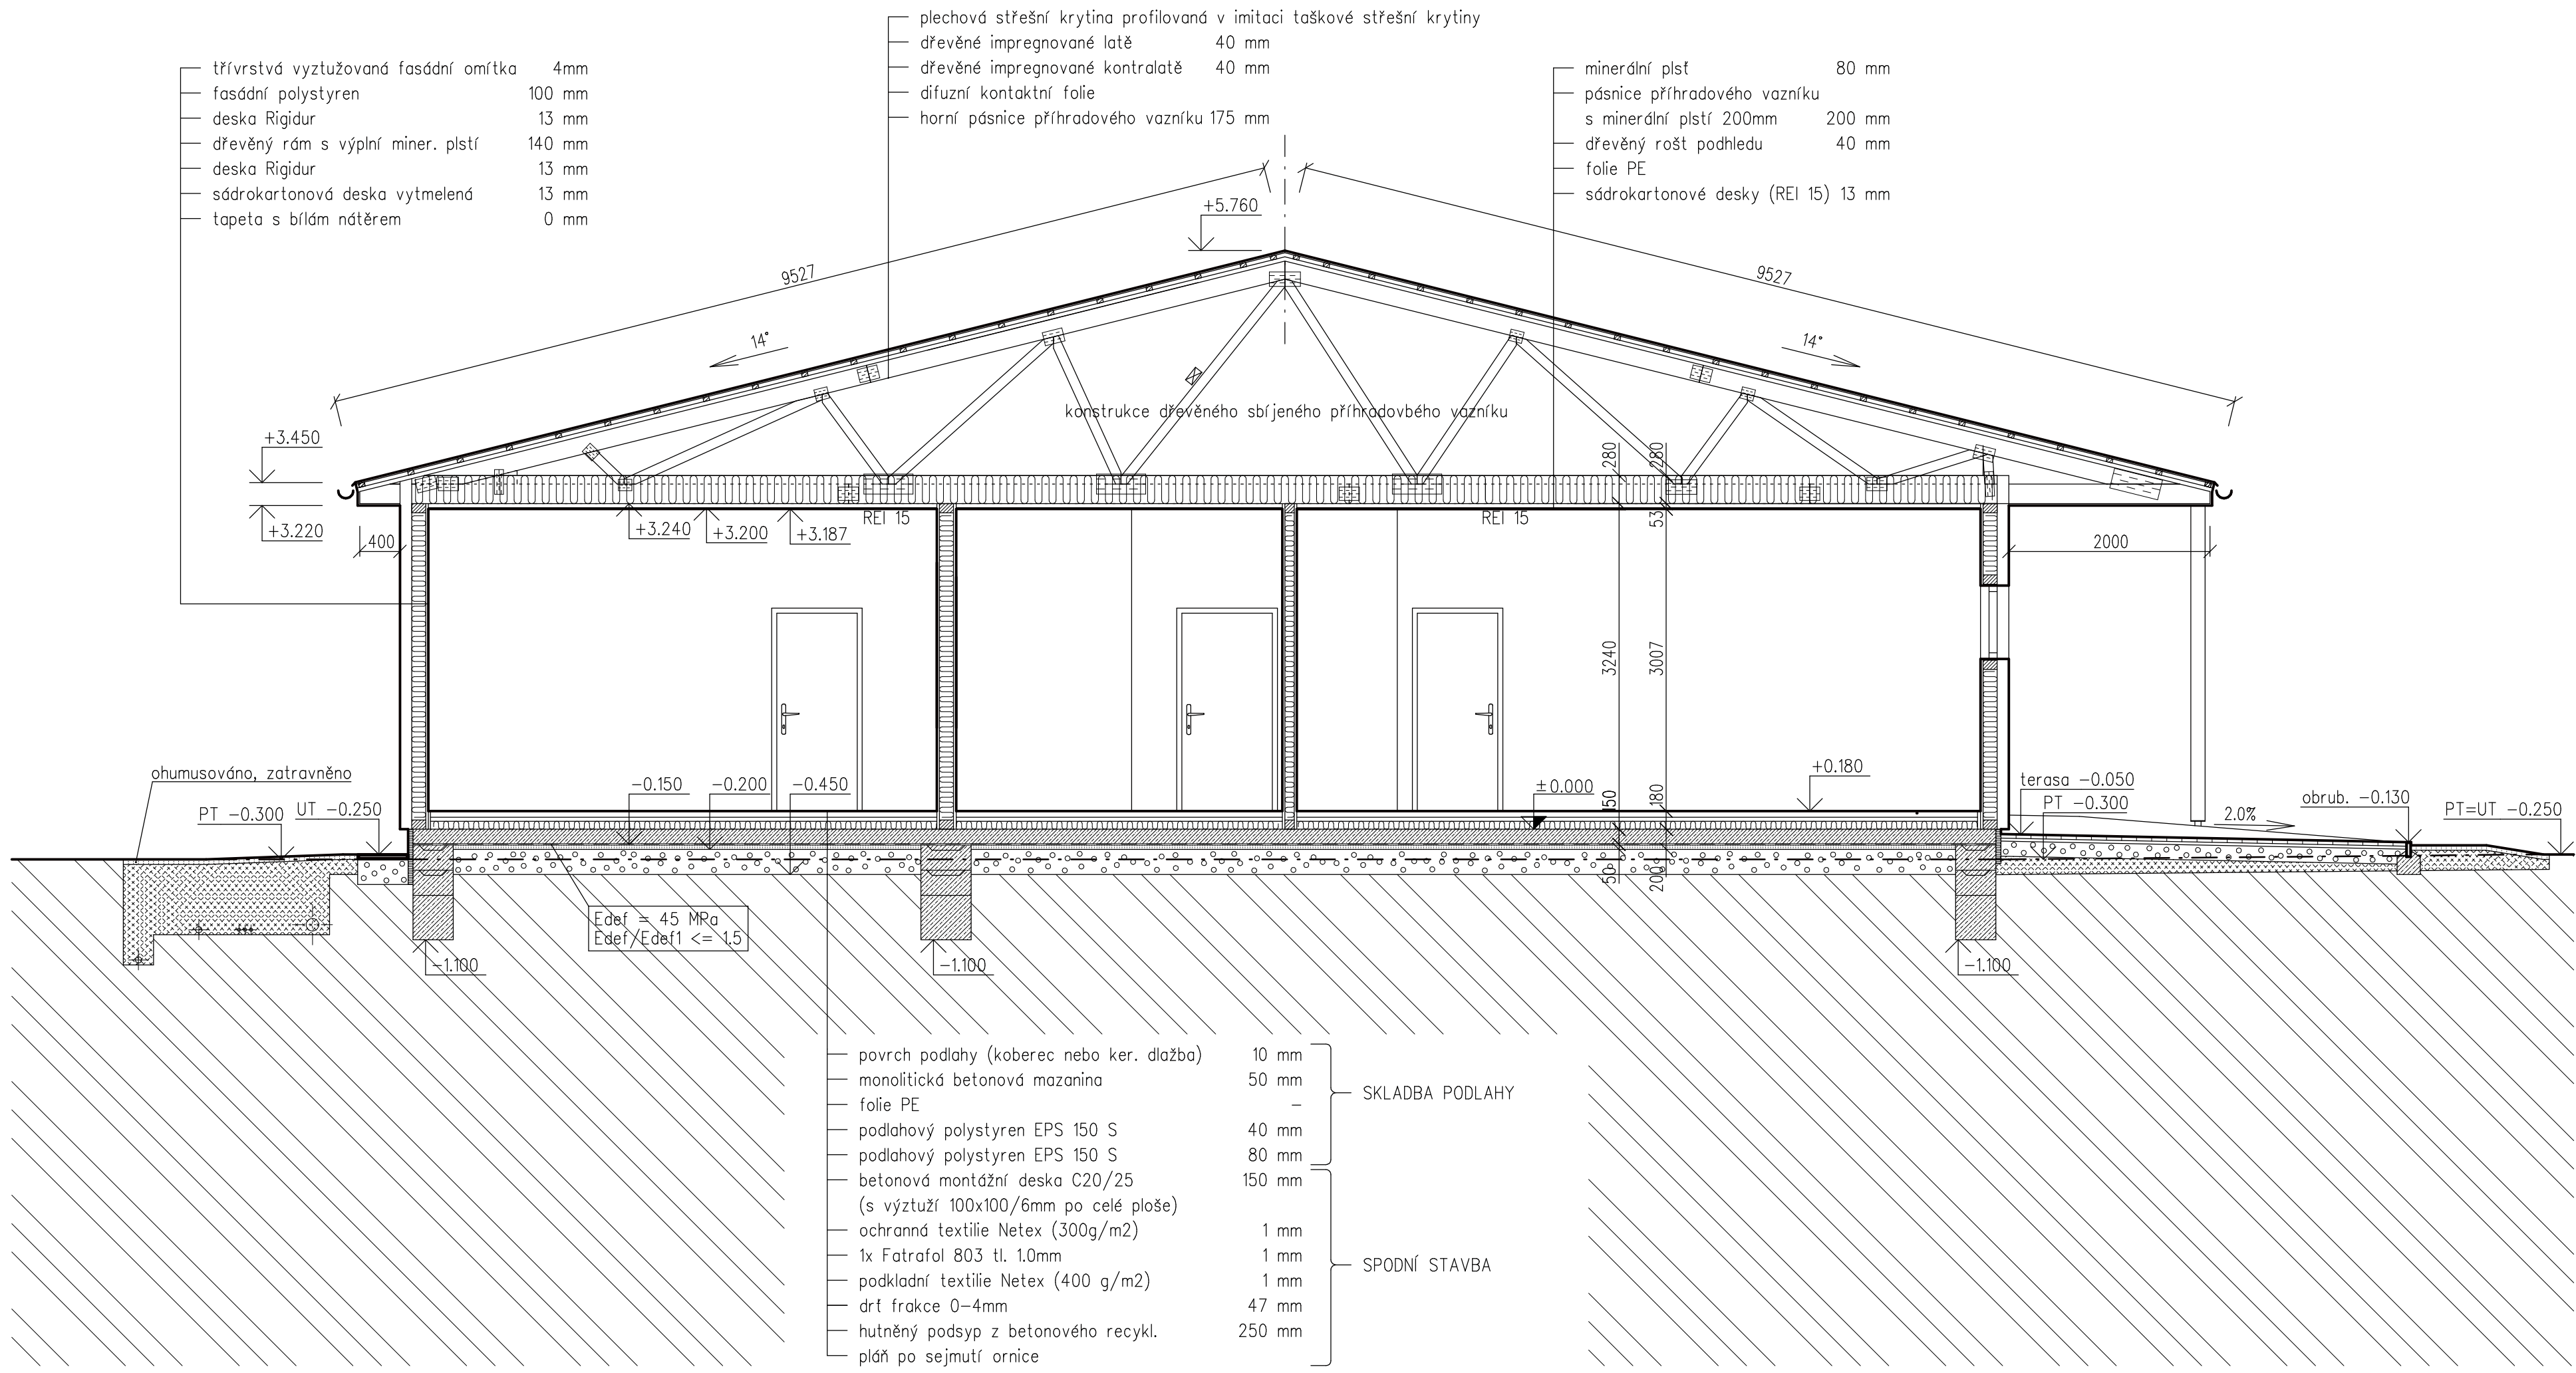



LEGENDA :

-  původní terén
-  zásyp hutnitelným materiálem (hutněný po vrstvách do 200mm)
-  hutněný podsyp (betonový recykl. nebo štěrk)
-  beton základového pasu C16/20 XC2
-  beton montážní desky C20/25 s výztuží 100x100/6
-  vrstva kamenné drtě frakce 0/4mm
-  izolace proti radonu a zemi vlhkosti
-  tepelná izolace
-  dřevěný trám



montážní rovina ±0.000 = 165.000
 podlaha 1.NP +0.180 = 165.180

Podpis investora: _____

HLAVNÍ INŽENÝR PROJEKTU	ZODP. PROJEKTANT	VYPRACOVAL			
Ing. Hana Hanzlíková	Ing. Václav Kuchynka				PilsProjekt, s.r.o. Čádkova 74, 326 00 Plzeň tel.: 377240889, fax: 377240524 email: info@pilsprojekt.cz
INVESTOR			MÍSTO	KRAJ	Č. KOPIE
Obec Tuhaň, Tuhaň 91, 277 41 Tuhaň, IČ 00662178 zastupuje starostka Marcela Čechová					
STAVBA			ČÁST PROJEKTU	MĚŘÍTKO	ČÍSLO VÝKRESU
Novostavba mateřské školy na parc. č. 710/1 v k.ú. Tuhaň					
NÁZEV VÝKRESU			Řez objektem A-A		
DATUM			01/2014		
STUPEŇ			změna stavby		
Č. ZAKÁZKY			161/14		