

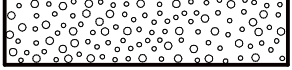

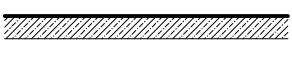
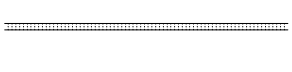



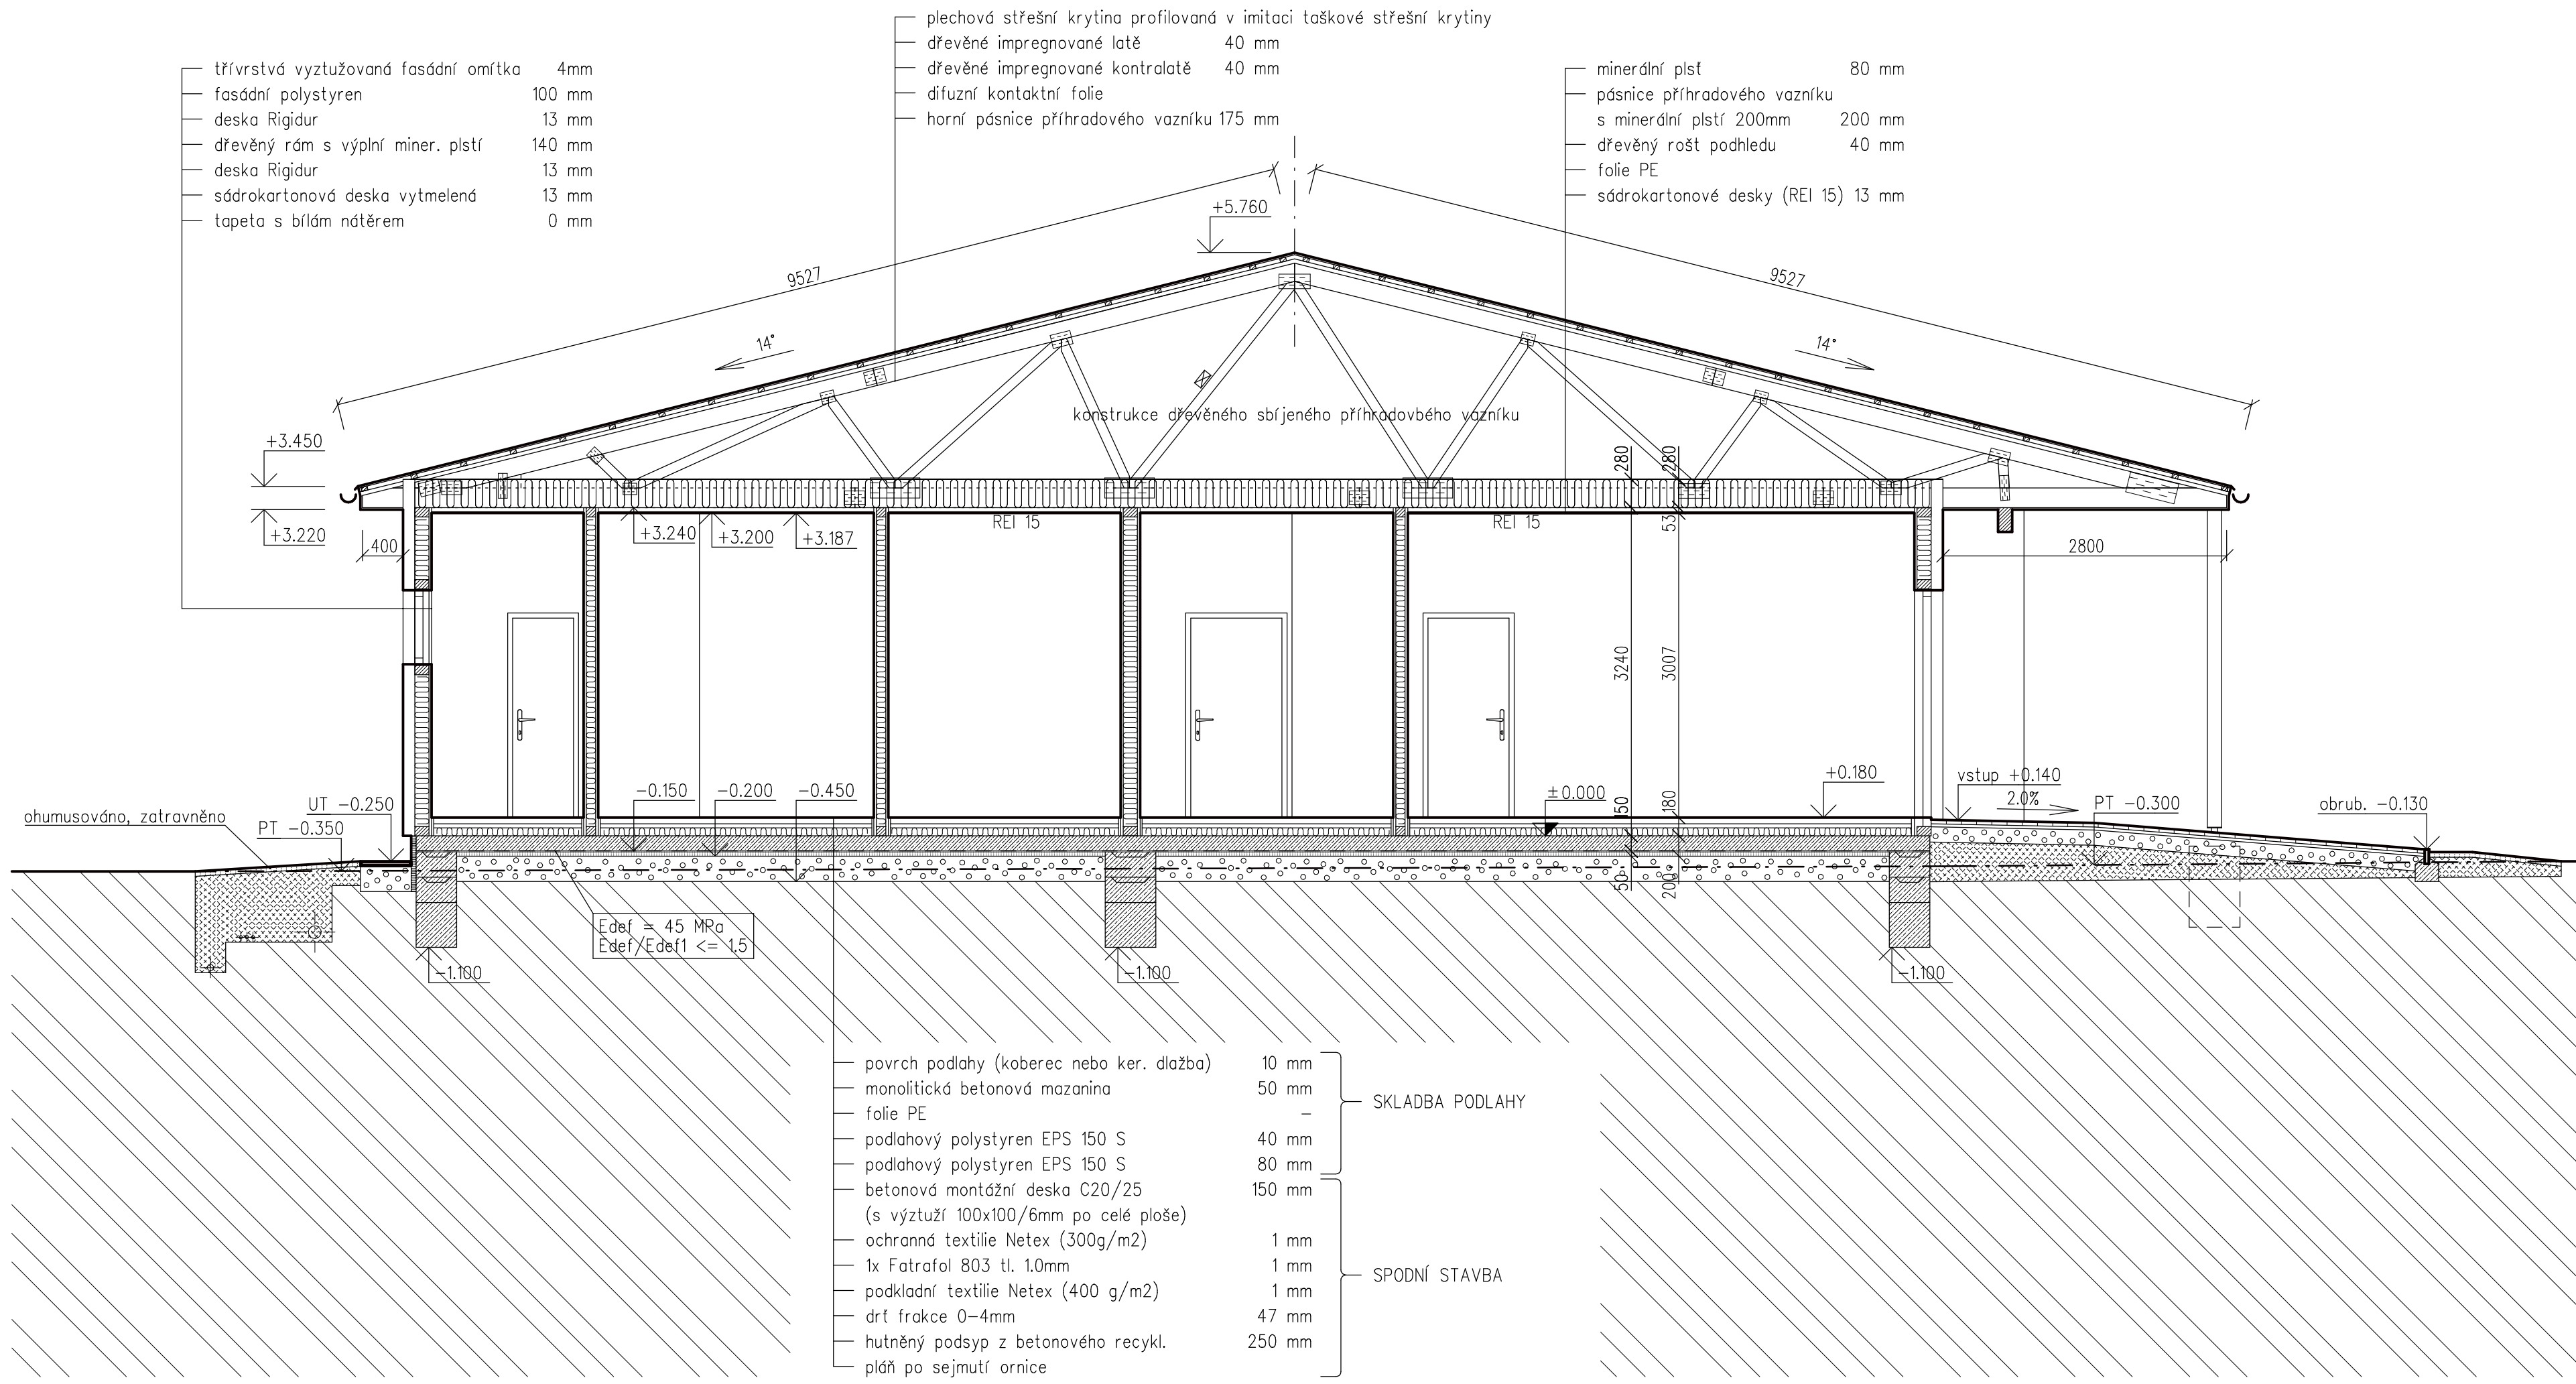


LEGENDA :


-  původní terén
-  zásyp hutnitelným materiálem (hutněný po vrstvách do 200mm)
-  hutněný podsyp (betonový recykl. nebo štěrk)
-  beton základového pasu C16/20 XC2
-  beton montážní desky C20/25 s výztuží 100x100/6
-  vrstva kamenné drtě frakce 0/4mm
-  izolace proti radonu a zemi vlhkosti
-  tepelná izolace
-  dřevěný trám



montážní rovina ±0.000 = 165.000
 podlaha 1.NP +0.180 = 165.180

- povrch podlahy (koberec nebo ker. dlažba) 10 mm
 - monolitická betonová mazanina 50 mm
 - folie PE -
 - podlahový polystyren EPS 150 S 40 mm
 - podlahový polystyren EPS 150 S 80 mm
 - betonová montážní deska C20/25 (s výztuží 100x100/6mm po celé ploše) 150 mm
 - ochranná textilie Netex (300g/m²) 1 mm
 - 1x Fatrafal 803 tl. 1.0mm 1 mm
 - podkladní textilie Netex (400 g/m²) 1 mm
 - drť frakce 0-4mm 47 mm
 - hutněný podsyp z betonového recykl. pláň po sejmutí ornice 250 mm
- SKLADBA PODLAHY
- SPODNÍ STAVBA

Podpis investora: _____

HLAVNÍ INŽENÝR PROJEKTU Ing. Hana Hanzlíková	ZODP. PROJEKTANT Ing. Václav Kuchynka	VYPRACOVAL	 PilsProjekt, s.r.o. Čáslkova 74, 326 00 Plzeň tel.: 377240889, fax: 377240524 email: info@pilsprojekt.cz
INVESTOR Obec Tuhaň, Tuhaň 91, 277 41 Tuhaň, IČ 00662178 zastupuje starostka Marcela Čechová		MÍSTO obec Tuhaň, okr. Mělník	
STAVBA Novostavba mateřské školy na parc. č. 710/1 v k.ú. Tuhaň		Č. KOPIE	DATUM 01/2014
ČÁST PROJEKTU D.1.1 Architektonicko-stavební řešení		STUPEŇ změna stavby	Č. ZAKÁZKY 161/14
NÁZEV VÝKRESU Řez objektem B-B		MĚŘÍTKO 1:50	ČÍSLO VÝKRESU D.1.1-8